




RECINZIONE ESISTENTE H 6.00 MT

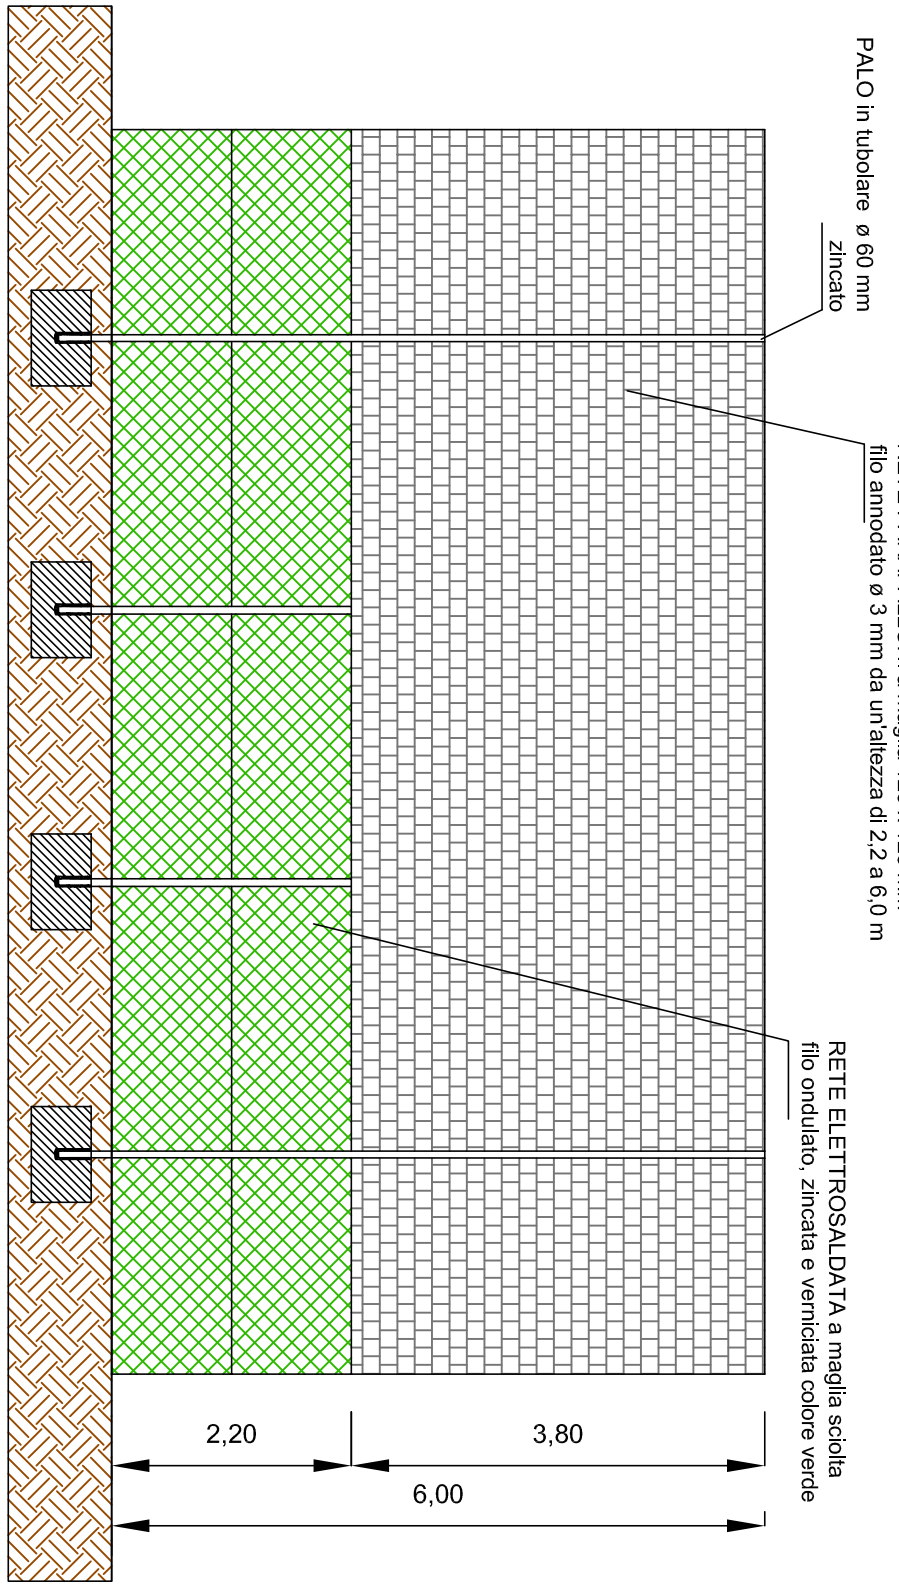


PARTICOLARE PANCHINE

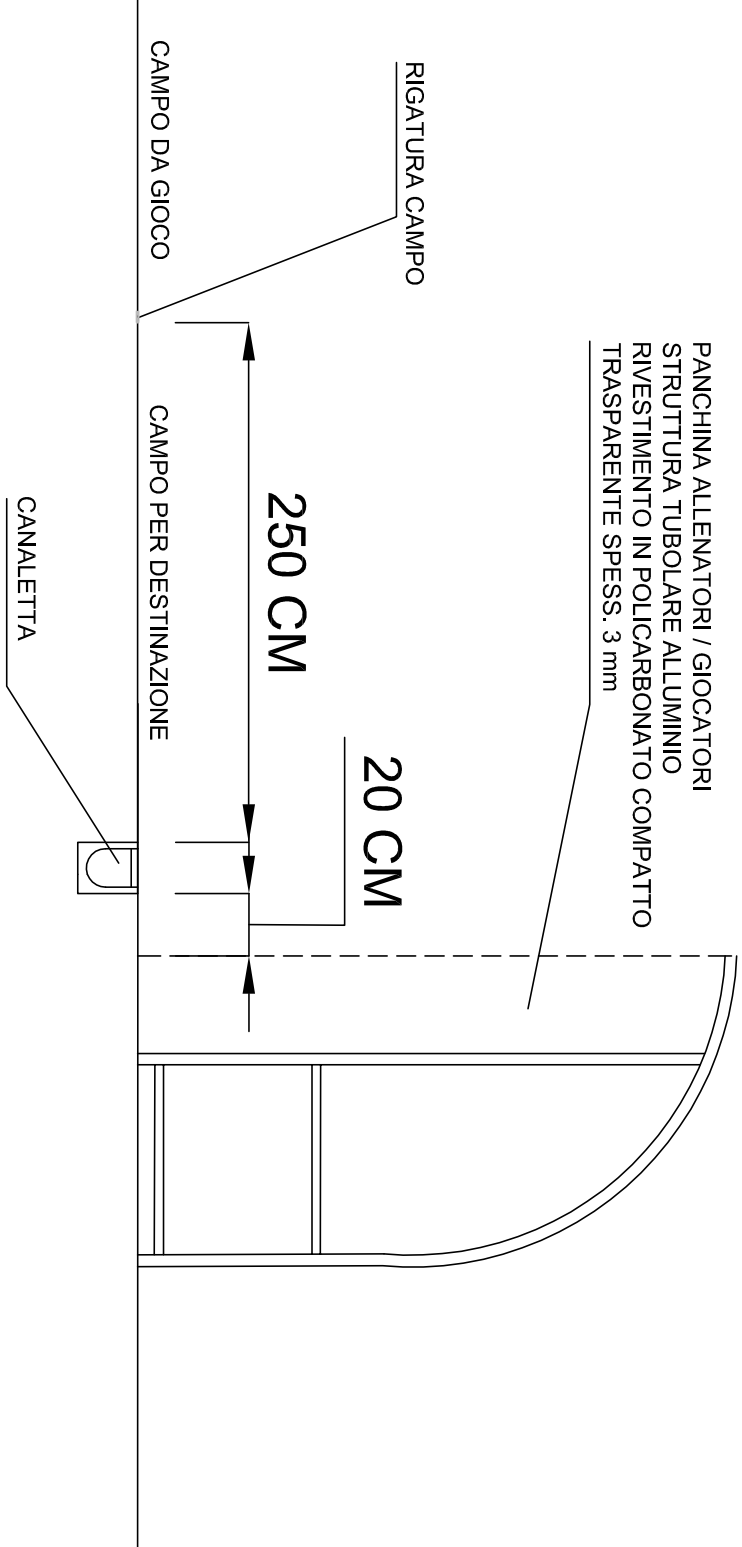


PARTICOLARE NR. 1 - POZZETTO

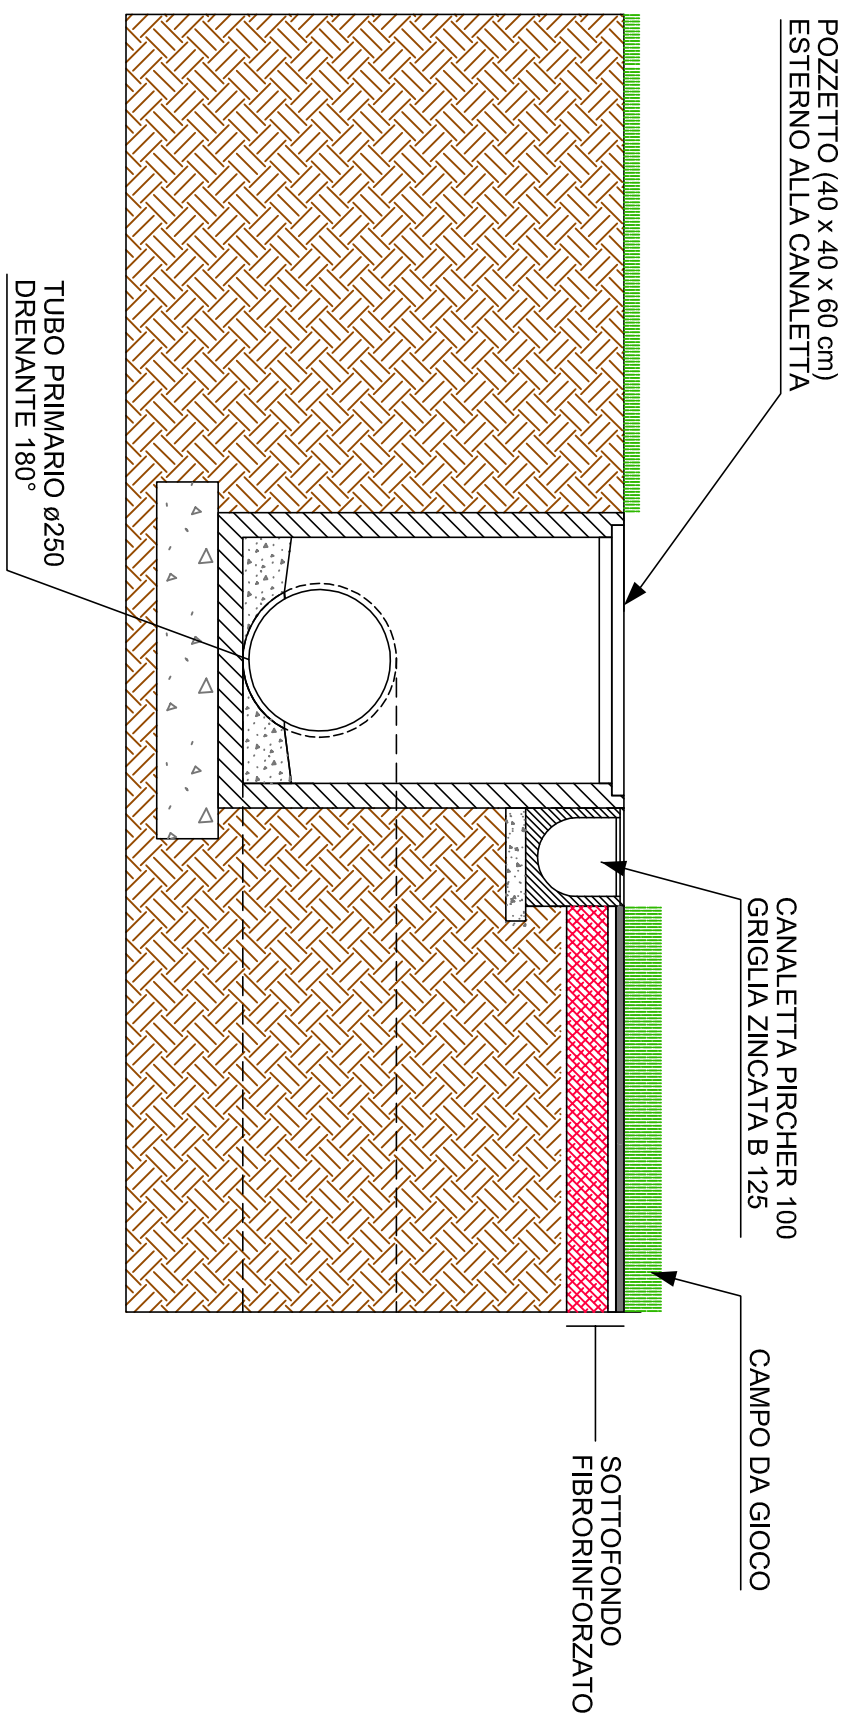


PARTICOLARE PORTA

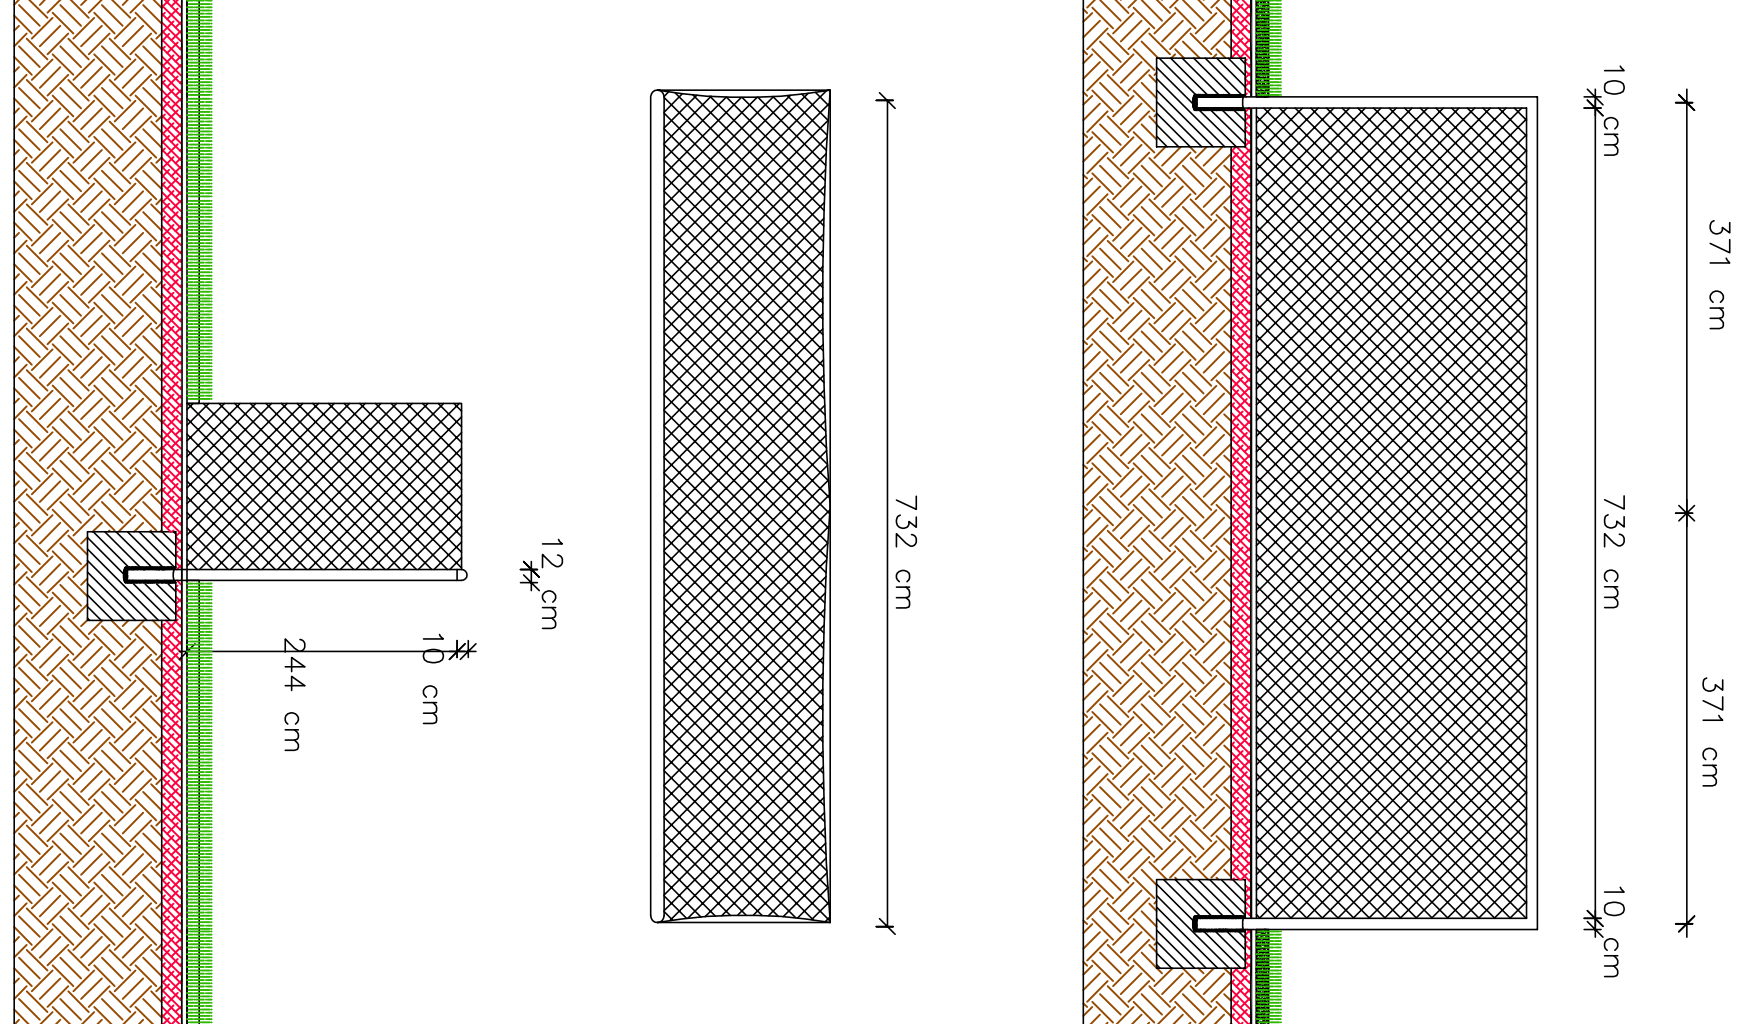

IRRIGATORE A SCOMPARRA

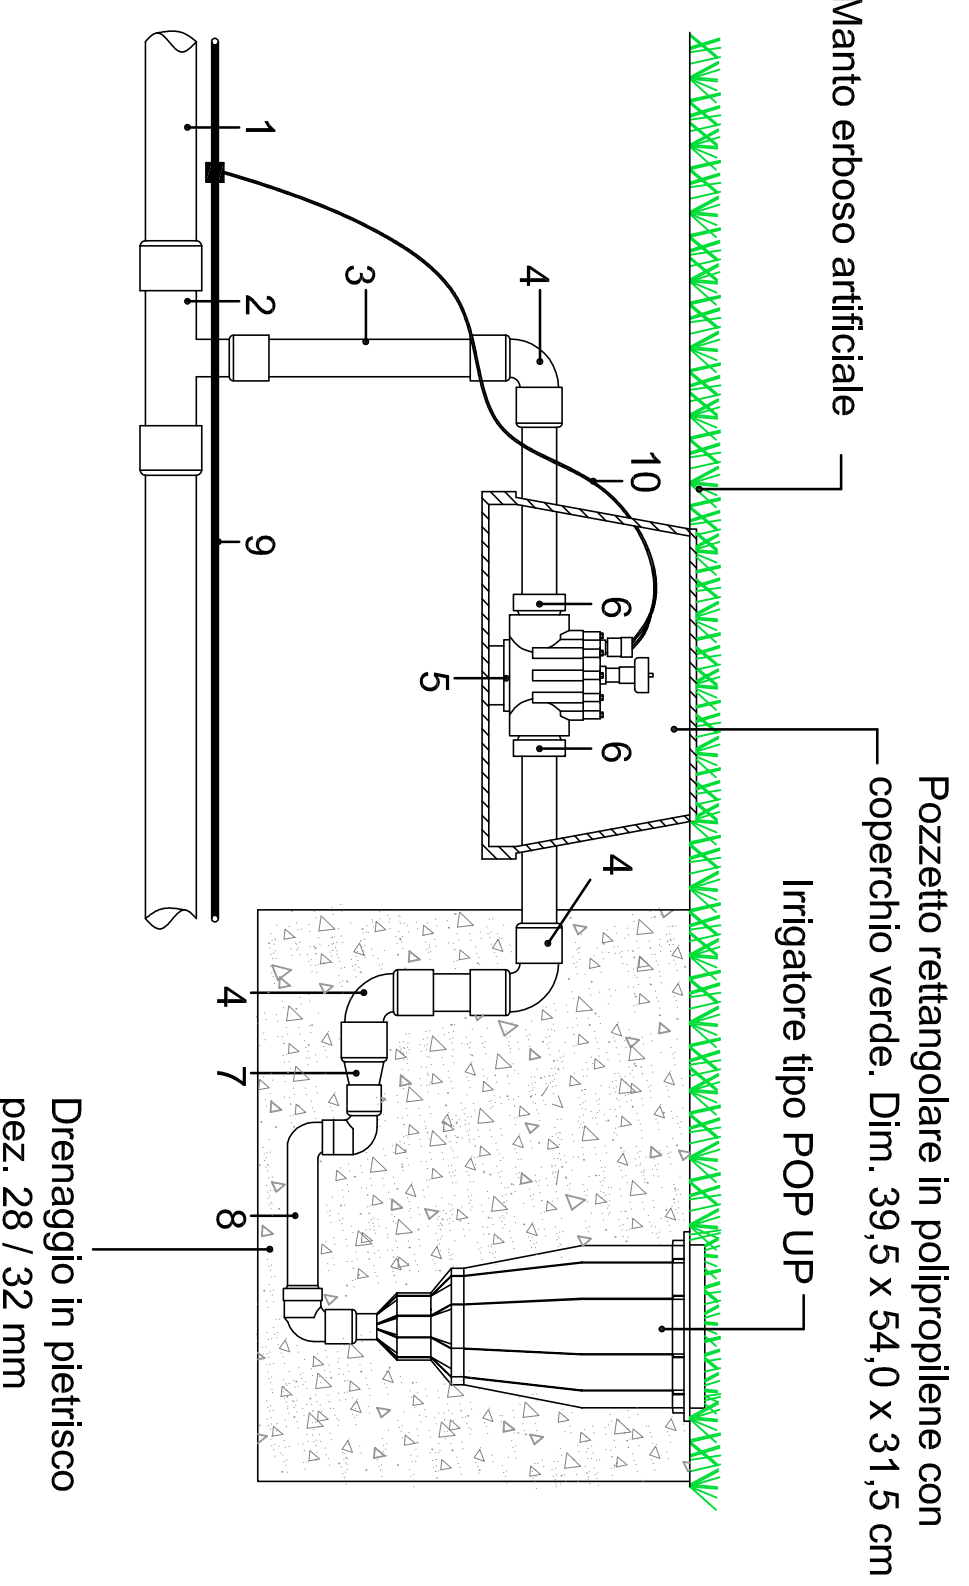

PARTICOLARE NR. 2 - CANALETTA

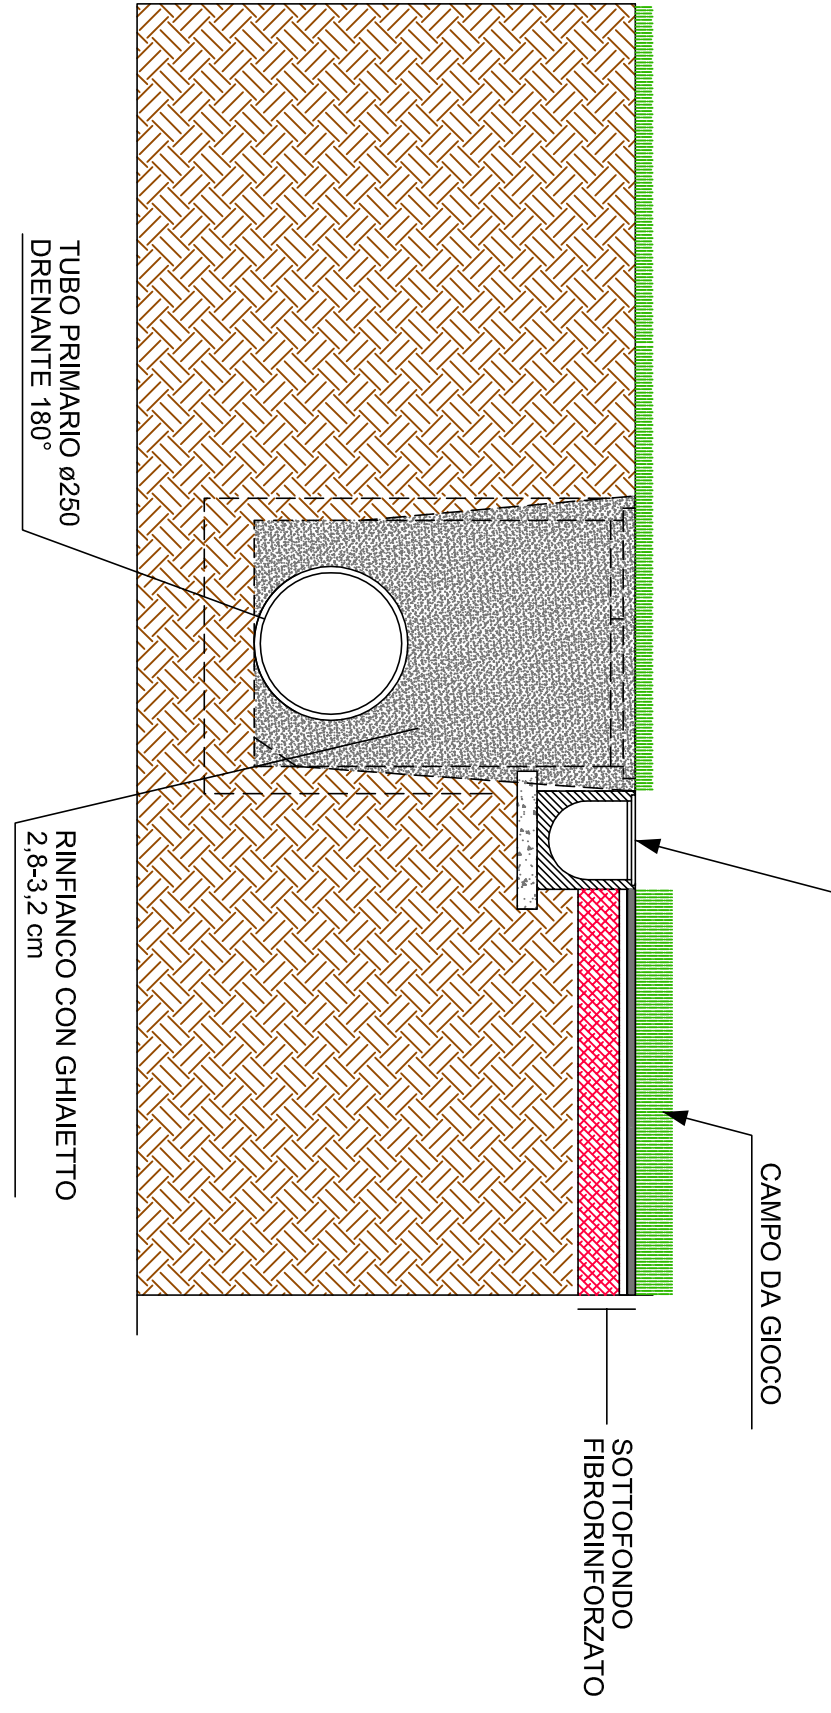

RIQUALIFICAZIONE

CENTRO SPORTIVO "LA MADONNINA"
MEDIANTE REALIZZAZIONE
NUOVO CAMPO IN ERBA SINTETICA

Committente :
Comune di
CASTELLANZA (VA)

Oggetto :
Particolari costruttivi

Data : 24.03.2014
Scala : Varie


Progettista :
VANOLING ROBERTO
Via Santorre di Santorosa, 6 - 28100 Novara (NO)
Tel. 0321/298933 - Fax 0321/631735

Tavolo:

M

1. Tubazione principale in PEAD DN 75
2. TT a 90° ridotto 90-63-90
3. Tubazione in PEAD DN 63
4. Curva a 90°
5. Elettrovalvola 2"
6. Racordo maschio
7. Riduzione / maggiorazione 2" > 1" 1/2
8. Giunto snodato 1" 1/2
9. Cavo elettrico principale 7X0.8 mmq
10. Collegamento elettrico elettrovalvola

PARTICOLARE SOTTOFONDO

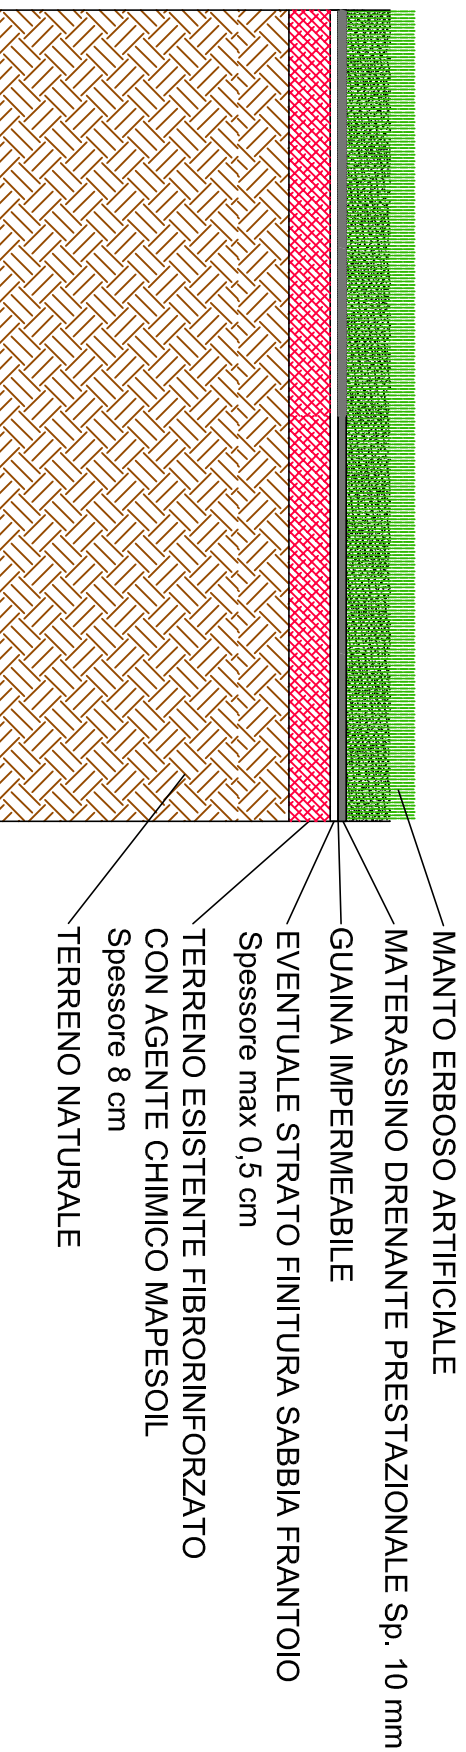

PARTICOLARE NR. 3 - CORDOLO

