


IDENTIFICAZIONE DELLE AREE

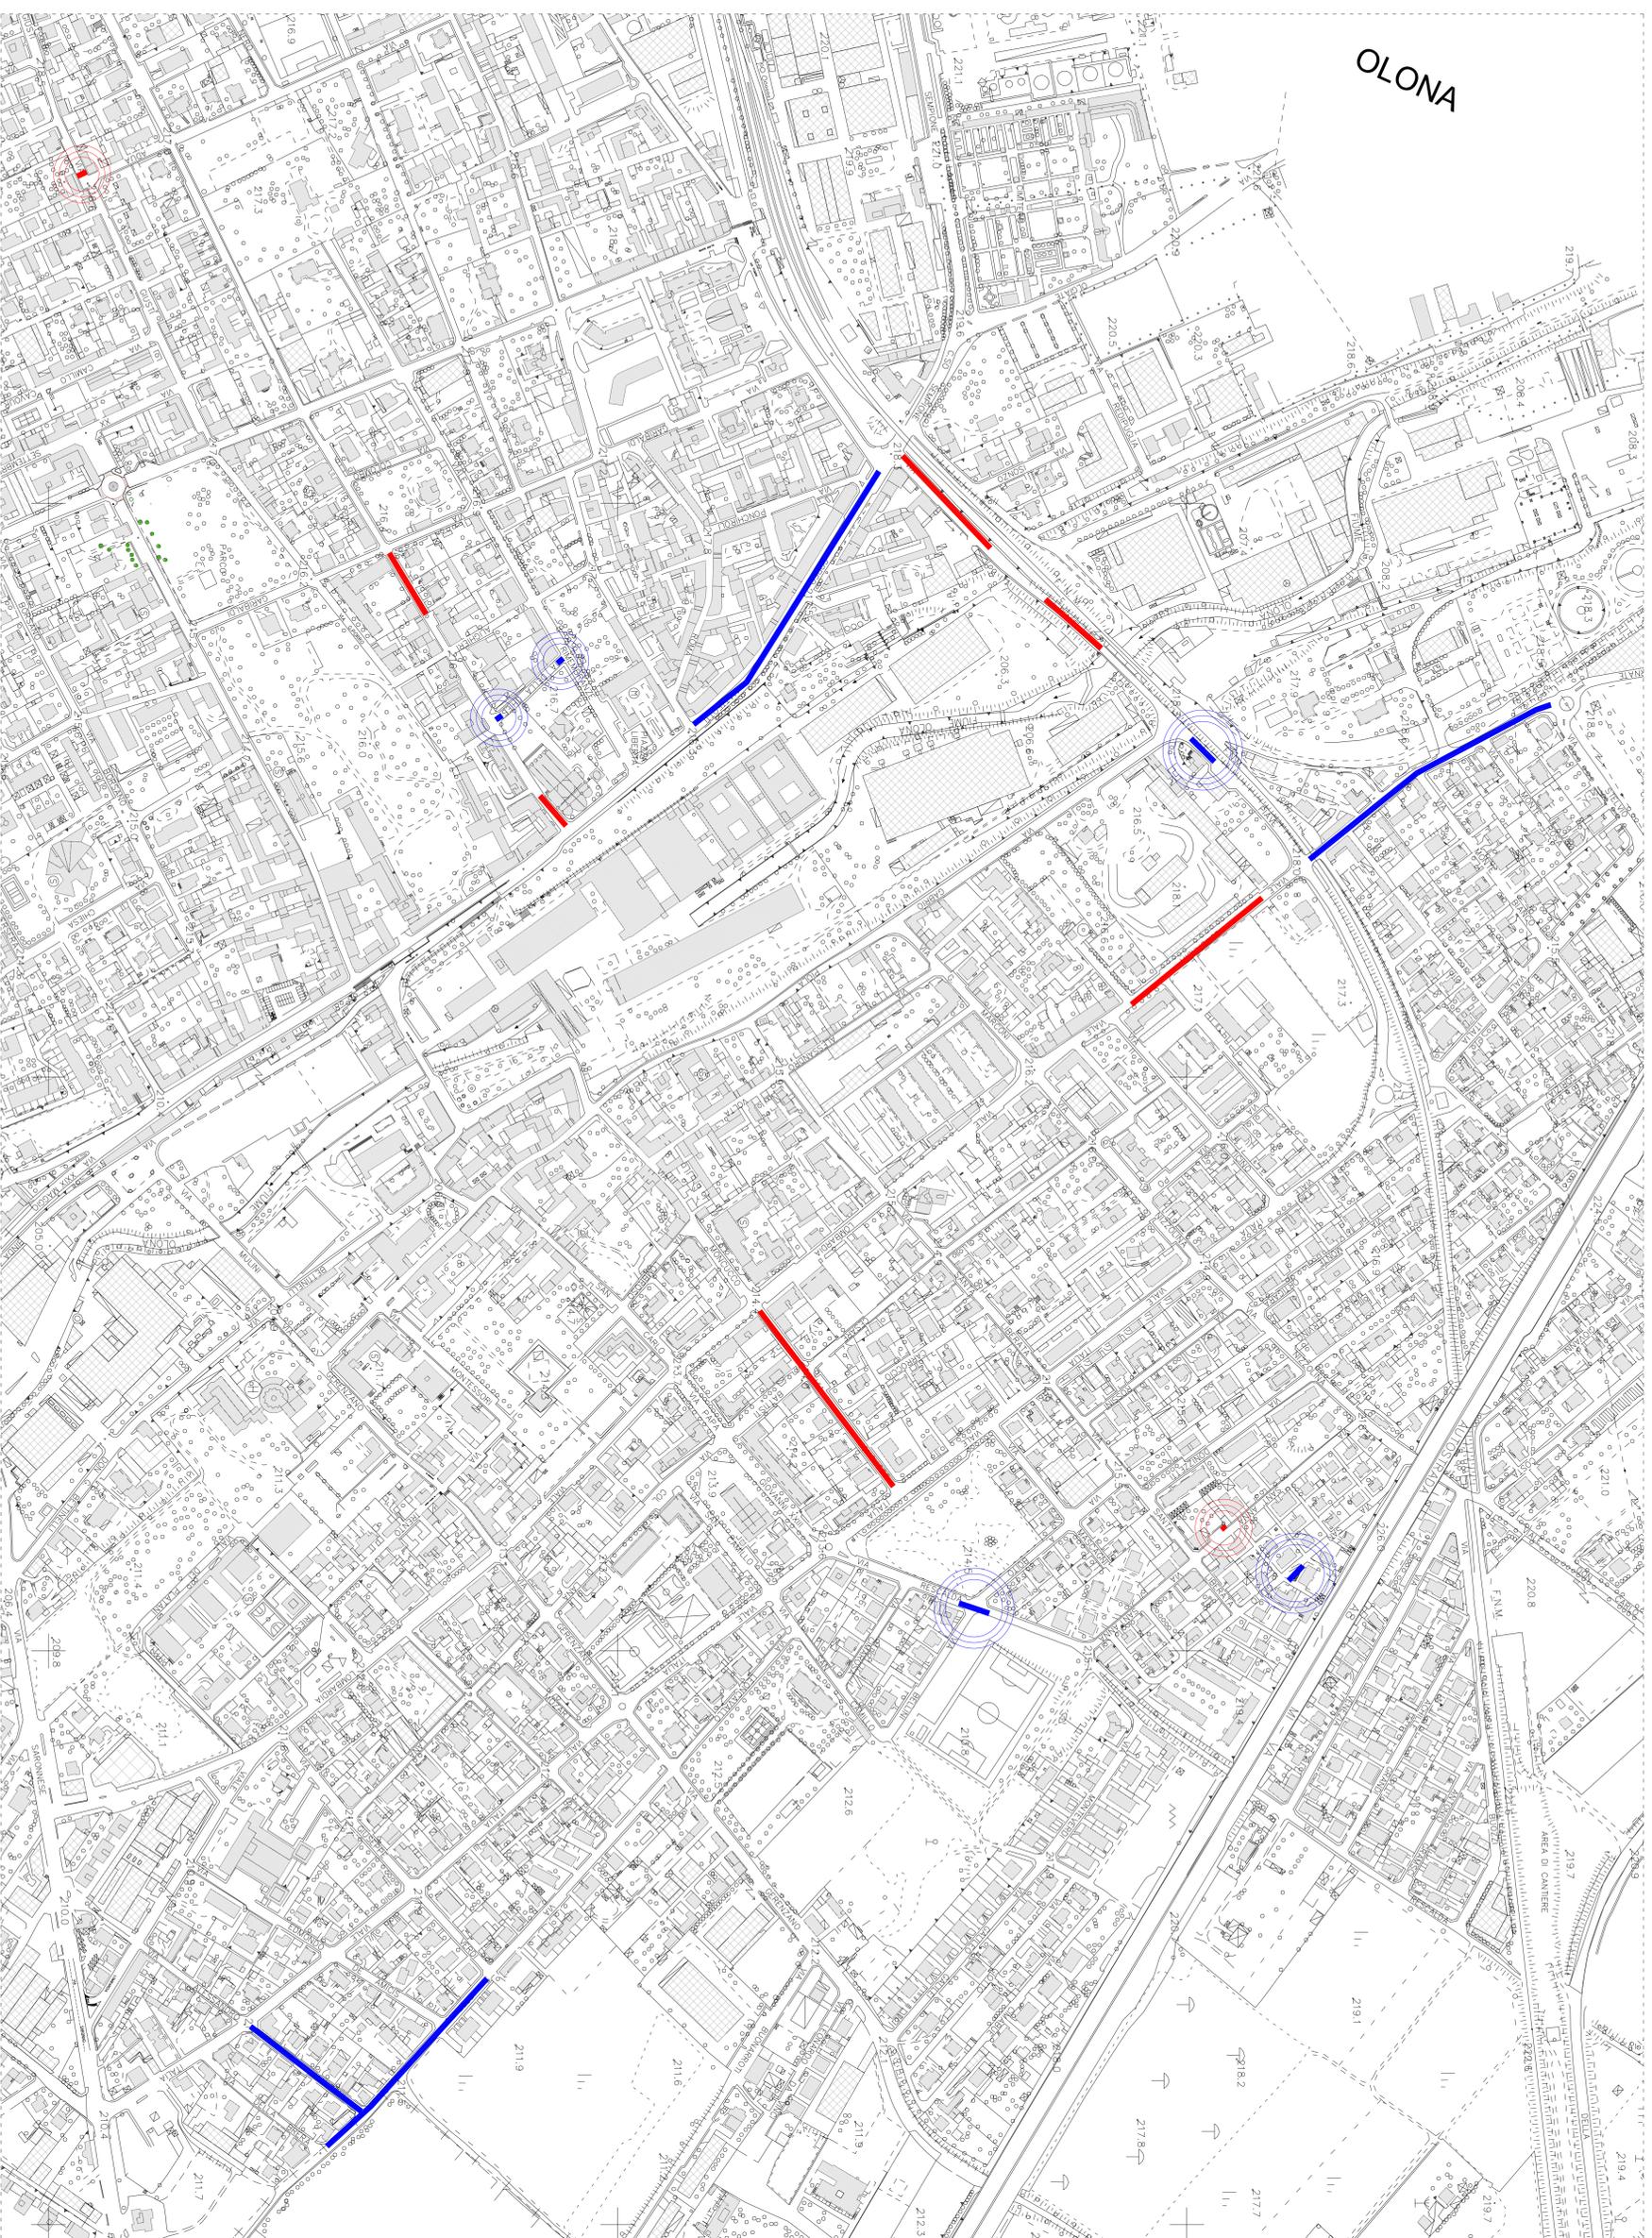

OLONA

LEGENDA
— MANUTENZIONE DELLA SEDE STRADALE
— RIFACIMENTO DEI MARCIAPIEDI

INQUADRAMENTO GENERALE



COMUNE DI CASTELLANZA

PROGETTO: LAVORI DI MANUTENZIONE STRAODINARIA
STRADE E MARCIAPIEDI ANNO 2018

PIANO DI SICUREZZA E COORDINAMENTO

COMMITTENTE
COMUNE DI CASTELLANZA
VALE RIMEMBRANZE, 4 – CASTELLANZA

PROGETTISTA E DIRETTORE DEI LAVORI
DOTT. ING. ALBERTO FAROLI
VIA MAGENTA 13 – GALLARATE

COORDINATORE IN FASE DI PROGETTAZIONE ED ESECUZIONE
DOTT. ING. ALBERTO FAROLI
VIA MAGENTA 13 – GALLARATE

IMPRESA APPALTRICE
.....

OR STUDIO DI INGEGNERIA E ARCHITETTURA
ING. F. QUARELLI – ING. A. RAZZINI – ARCH. S. REUZZIONI – ING. A. FAROLI
GALLARATE – VIA MAGENTA 13 – TEL. 0331 798351 – 791390

OGGETTO: INQUADRAMENTO GENERALE
IDENTIFICAZIONE TIPOLOGIA PER VIE DI INTERVENTO

SCALA 1:2500 DATA: 30 MAGGIO 2018

PROGETTO: 105.18 TAVOLA N. 01