



Città di Castellanza

SETTORE OPERE PUBBLICHE

Elaborati grafici

CORTE DEL CILIEGIO **Parco giochi accessibile**

Il Responsabile del Procedimento

Geom. Elisa Bissola

Il Responsabile del Settore OO.PP.

Arch. Silvano Ferraro

COMUNE DI CASTELLANZA
BANDO 'GIOCHI INCLUSIVI'
DISTANZA EDIFICI
COMMUNALI DAL PARCO
'CORTE DEL CILIEGIO'
DI VIA LOMBARDA N. 55




COMUNE DI CASTELLANZA
 Via Rimembranze, 4
 21053 Castellanza, Varese
 telefono
 0331.52820

Comunicanza	Data Aggiornamento
COMUNE DI CASTELLANZA (VA)	a
Via Rimembranze, 4	b
	c
	d
	e
	f

Oggetto	Descrizione disegno
Banco parchi giochi inclusivi Parco 'Corte del Ciliegio' viale Lombardia n. 55	Distanze parco 'Corte del Ciliegio' con edifici comunali

Il Committente _____ Il Progettista _____

Il Direttore Lavori _____

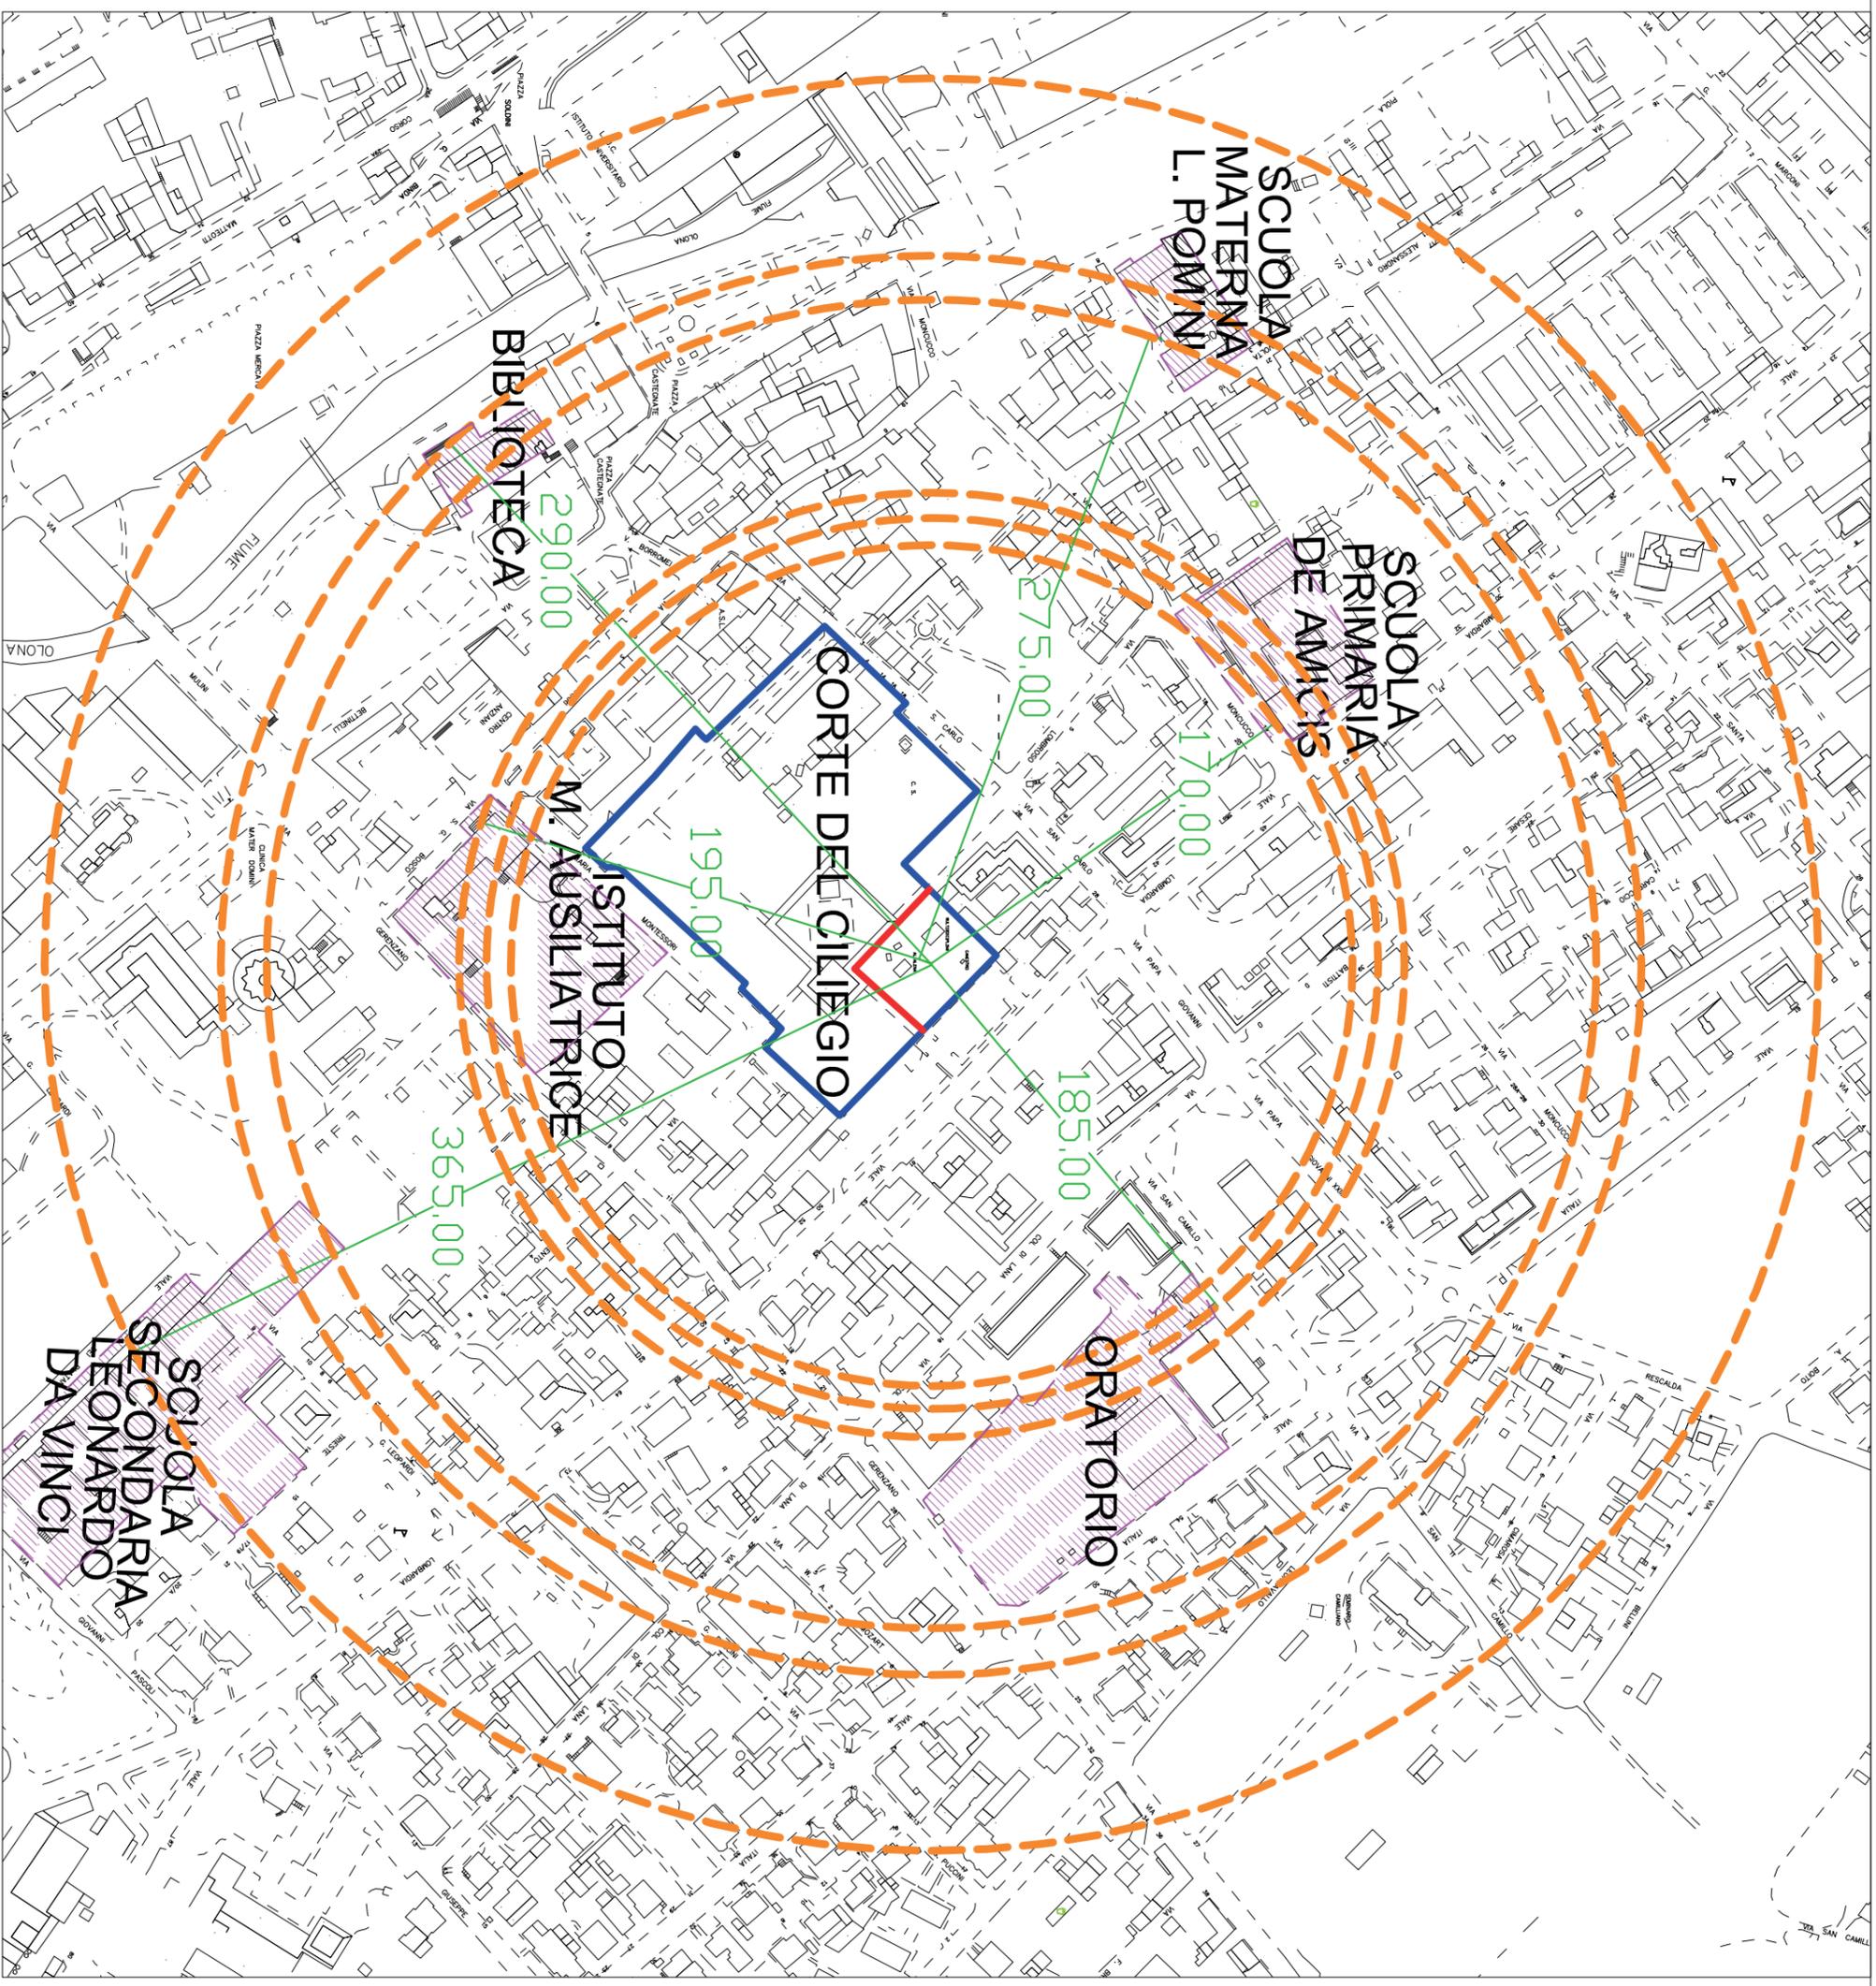

COMUNE DI CASTELLANZA
BANDO 'GIOCHI INCLUSIVI'

INGRESSI, GIOCHI ESISTENTI E RELAZIONE
FOTOGRAFICA PARCO 'CORTE DEL CILIEGIO'

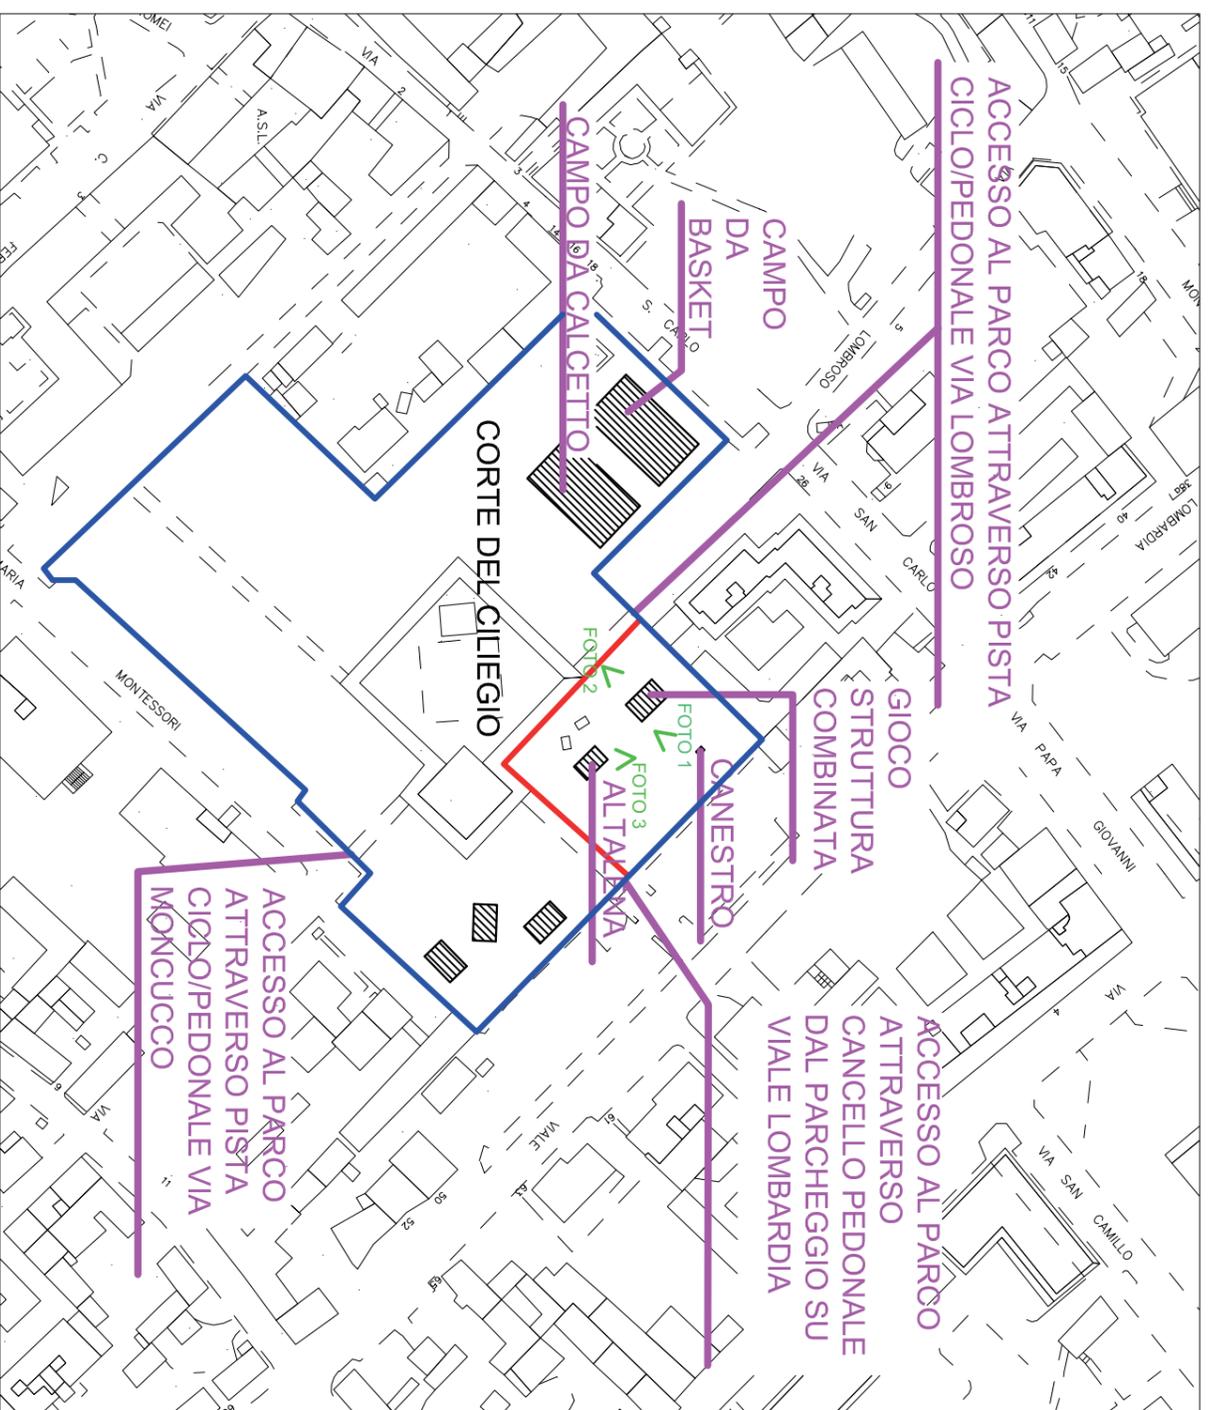


FOTO 1 -
CANESTRO



FOTO 2 - GIOCO
STRUTTURA COMBINATA



FOTO 3 - ALTALENA



STATO DI FATTO - LEGENDA	
ID.	DESCRIZIONE
	Perimetro parco 'Corte del Ciliegio'
	Perimetro area su cui posare i nuovi giochi
	Giochi / campi da gioco esistenti

COMUNE DI CASTELLANZA

Via Rimembranza, 4
21053 Castellanza, Varese
telefono
0331.526230

Comittenza	COMUNE DI CASTELLANZA (VA) Via Rimembranze, 4	Data Aggiornamento	
 Oggetto	Banco parchi giochi inclusivi Parco 'Corte del Ciliegio' viale Lombardia n. 55		
 Descrizione disegno	Ingressi parco 'Corte del Ciliegio' e relazione fotografica		

Il Comittenza

Il Progettista

Il Direttore Lavori



COMUNE DI CASTELLANZA

BANDO 'GIOCHI INCLUSIVI'

ESTRATTO P.G.T.



LEGENDA P.G.T.

PASSAGGIO RETE IDRICA


PASSAGGIO RETE GAS




LEGENDA	
--- CONFINE COMUNALE	
AMBITI DEL TESSUTO CONSOLIDATO	
	Perimetro del tessuto consolidato
	Nucleo di antica formazione
	Aree con funzioni non residenziali
	Ambiti di Progettazione Coordinati
	Aree di pregio
	Ambiti di trasformazione urbanistica
	Attrezzature esistenti
	Attrezzature previste
	Aree di valore paesaggistico-ambientale ed ecologico
	Aree destinate all'esercizio dell'attività agricola
	Aree di pregio
	Aree di valore paesaggistico-ambientale ed ecologico
	Ambiti di trasformazione urbanistica

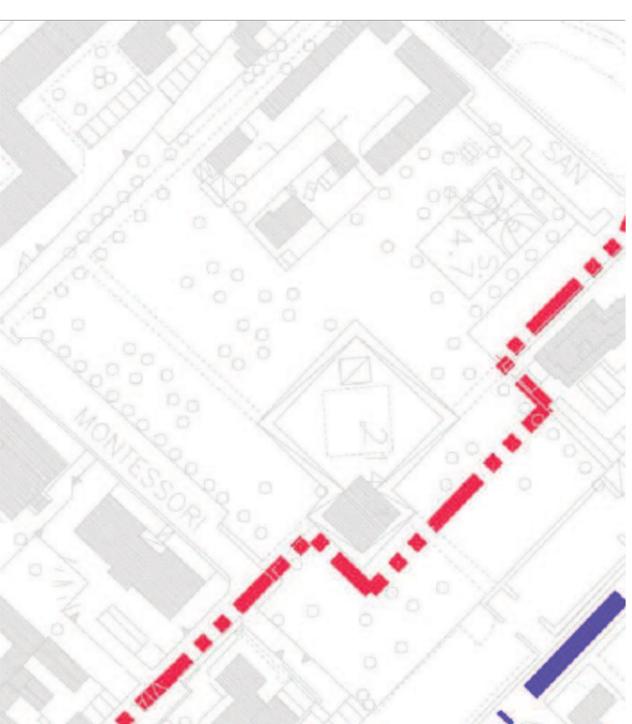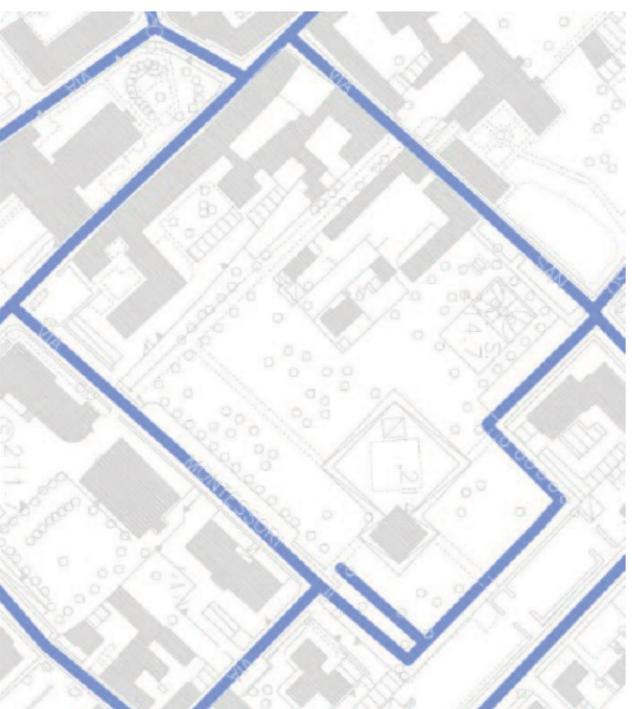

ESTRATTO MAPPA CATASTALE

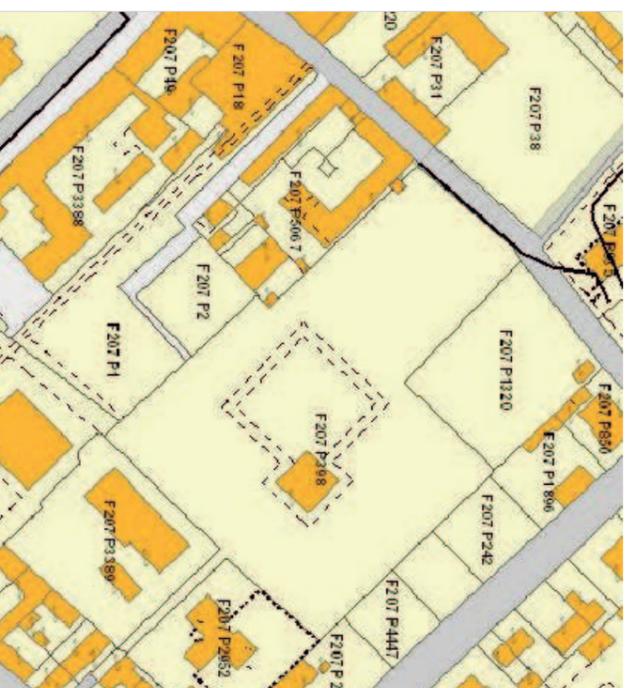

AEROFOTGRAMMETRIA

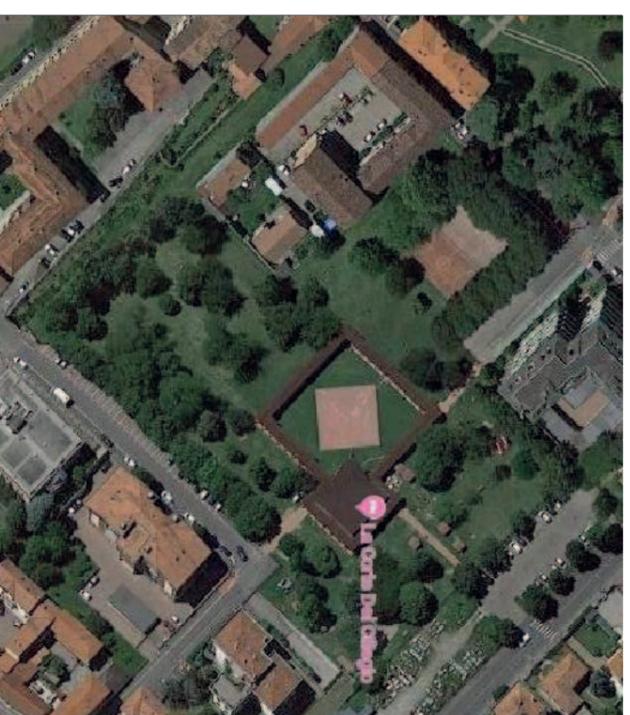


COMUNE DI CASTELLANZA
 Via Rimembranza, 4
 21053 Castellanza, Varese
 telefono 0331.526230

Comunicanza	Data/Aggiornamento
COMUNE DI CASTELLANZA (VA) Via Rimembranza, 4	a b c d e f

Oggetto	
Banco parchi giochi inclusivi Parco 'Corte del Ciliegio' viale Lombardia n. 55	
Descrizione disegno	Estirato PGT, estratto mappa, aerofotogrammetria parco 'Corte del Ciliegio'

Il Committente _____ Il Progettista _____
 Il Direttore Lavori _____

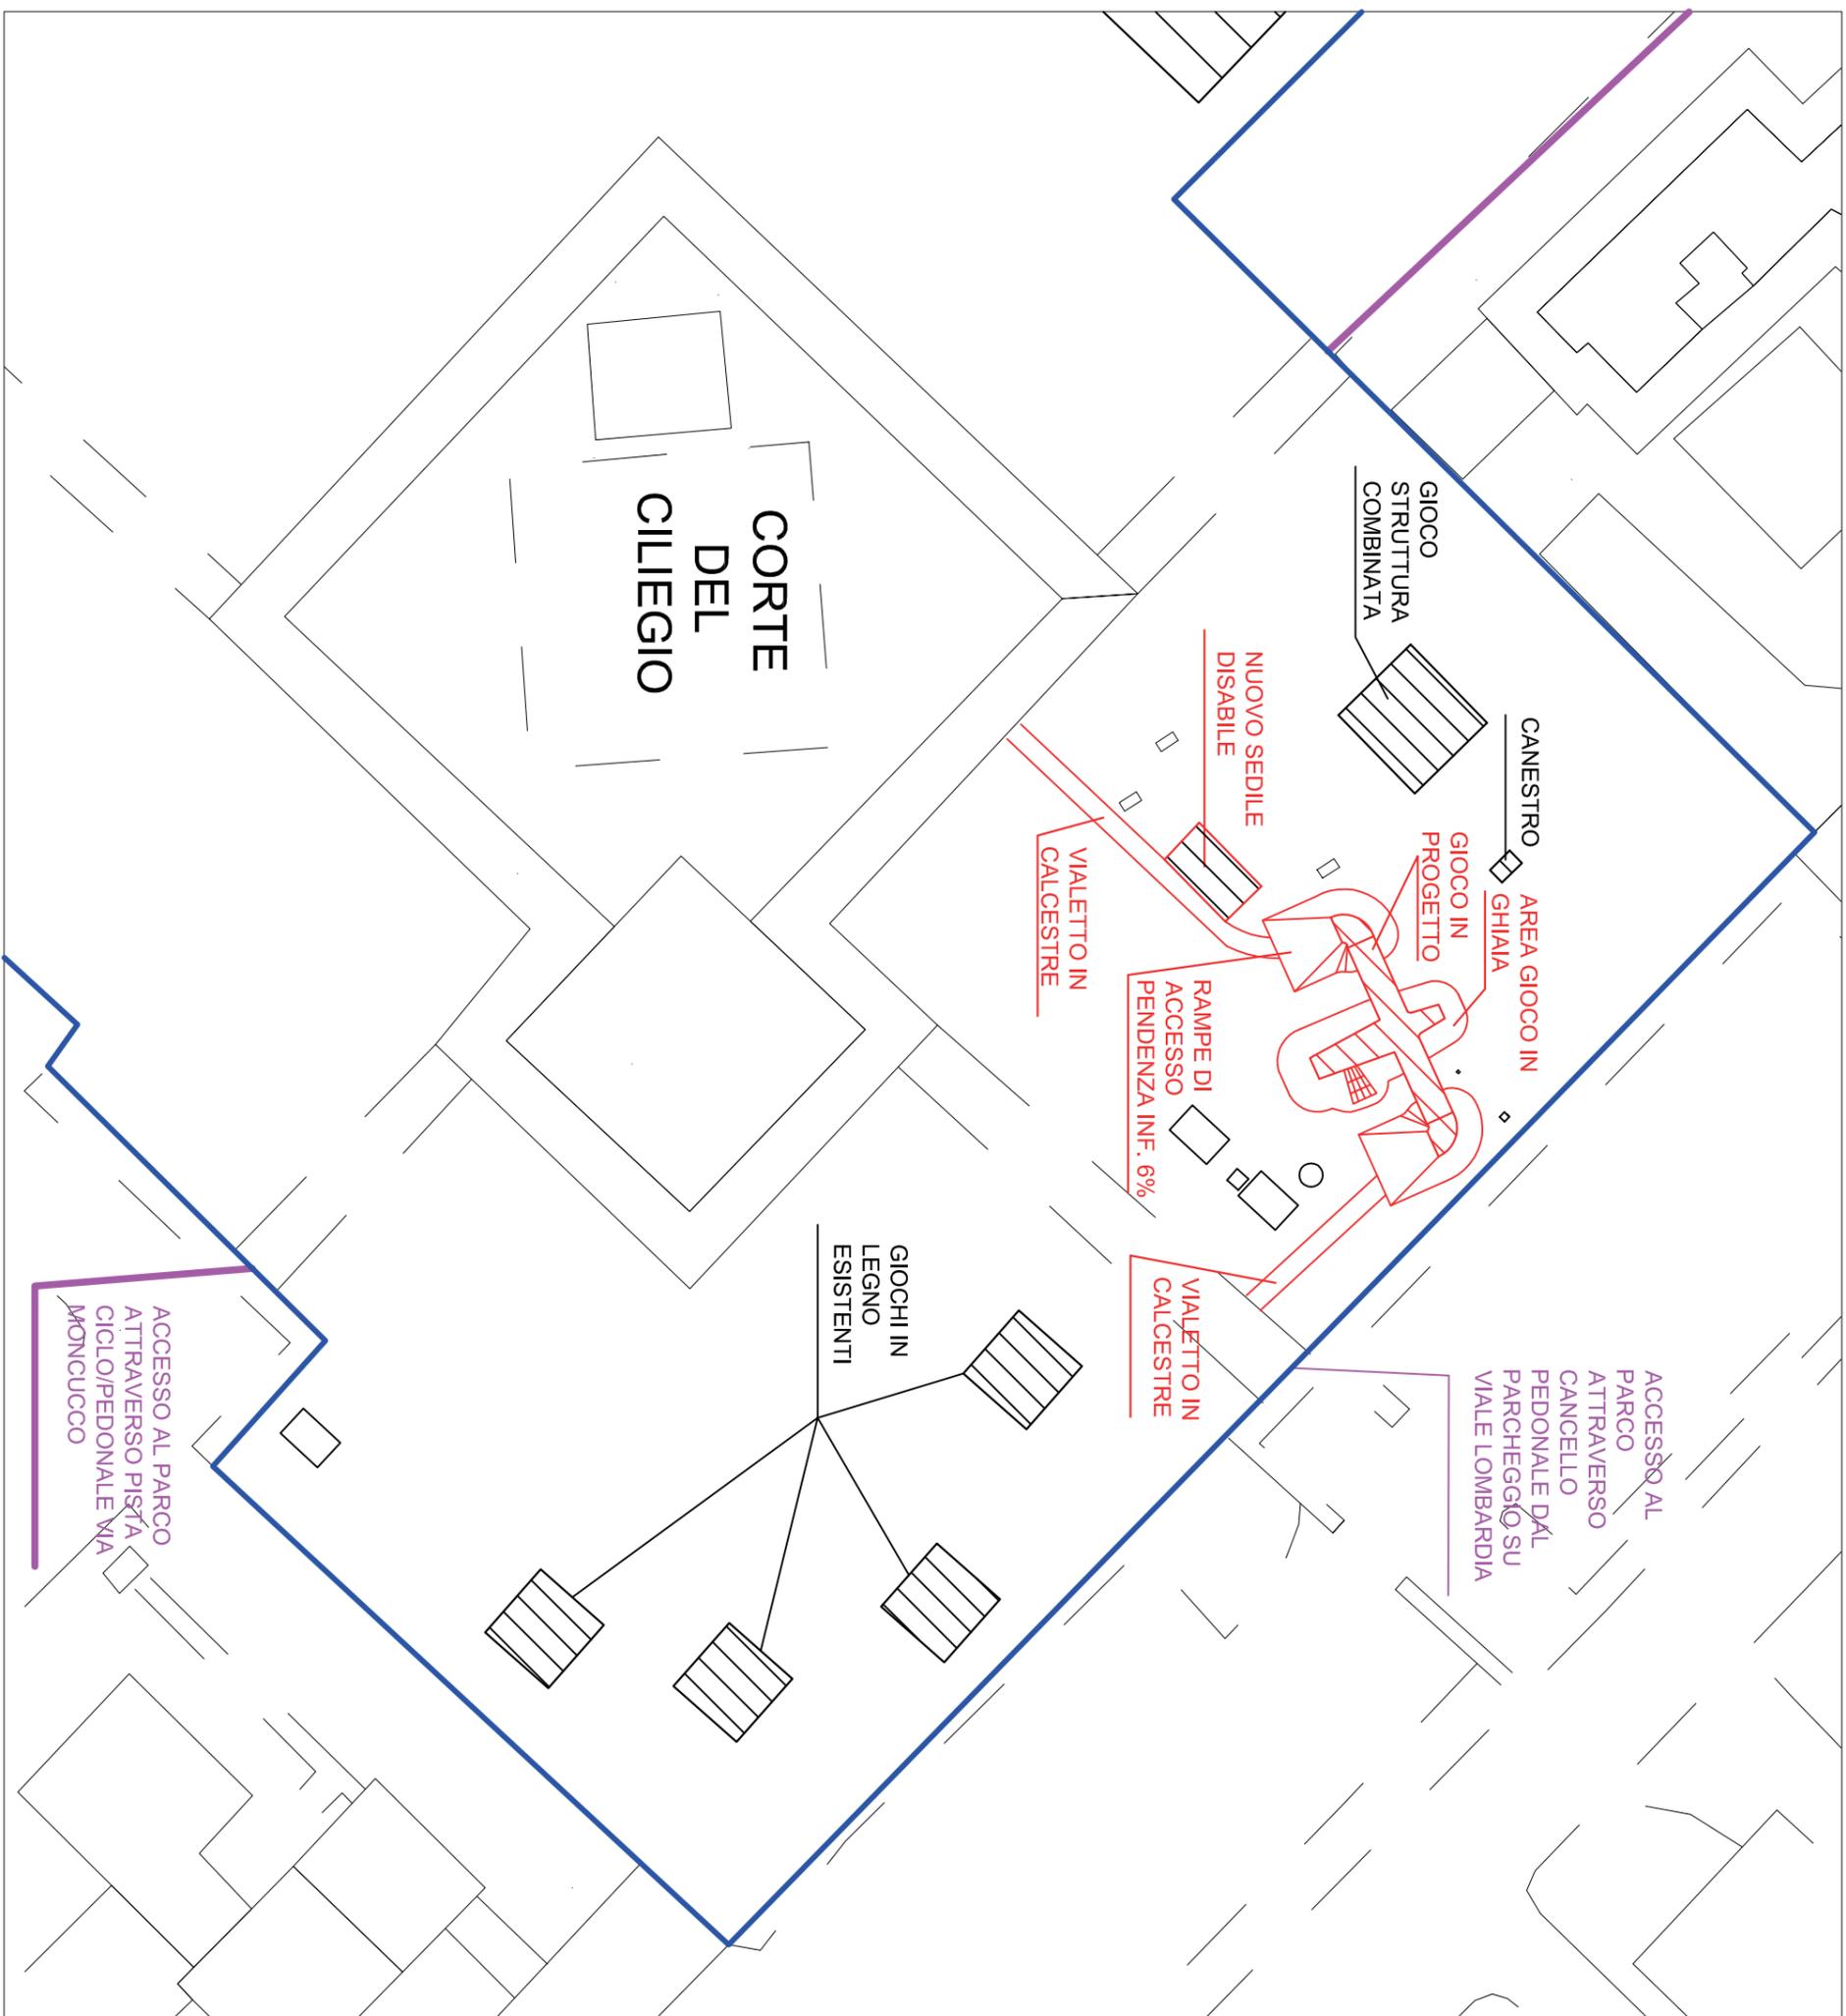

COMUNE DI CASTELLANZA
BANDO 'GIOCHI INCLUSIVI'
STATO DI PROGETTO



COMUNE DI CASTELLANZA
 Via Rimembranza, 4
 21053 Castellanza, Varese
 telefono 0331.526230

Comunità		Data Aggiornamento						
COMUNE DI CASTELLANZA (VA) Via Rimembranze, 4		a	b	c	d	e	f	
 Oggetto	Banco parchi giochi inclusivi Parco Corte del Ciliegio viale Lombardia n. 55							
 Descrizione disegno	Tavola di progetto							

Il Committente _____ Il Progettista _____
 Il Direttore Lavori _____