


LEGENDA SIMBOLI

Simbolo	Descrizione
	Preso Standard Italia 2P+T/10-16A
	Apparato di allarme ottico acustico bagno disabili
	Interruttore per reset allarme bagno disabili
	Apparecchio di illuminazione di sicurezza (emergenza)
	Apparecchio di illuminazione di sicurezza (emergenza) - 2x10W
	Armatura Stagna a due tubi fluorescenti da 36W
	Armatura Stagna a un tubo fluorescente da 36W
	Armatura Stagna e a un tubo fluorescente da 58W
	Punto luce a parete
	Punto alimentazione
	Pulsante a tirante
	Interruttore
	Preso Unel Italia 2P+T/10-16A
	Tubazione in PVC per posa esterna a vista

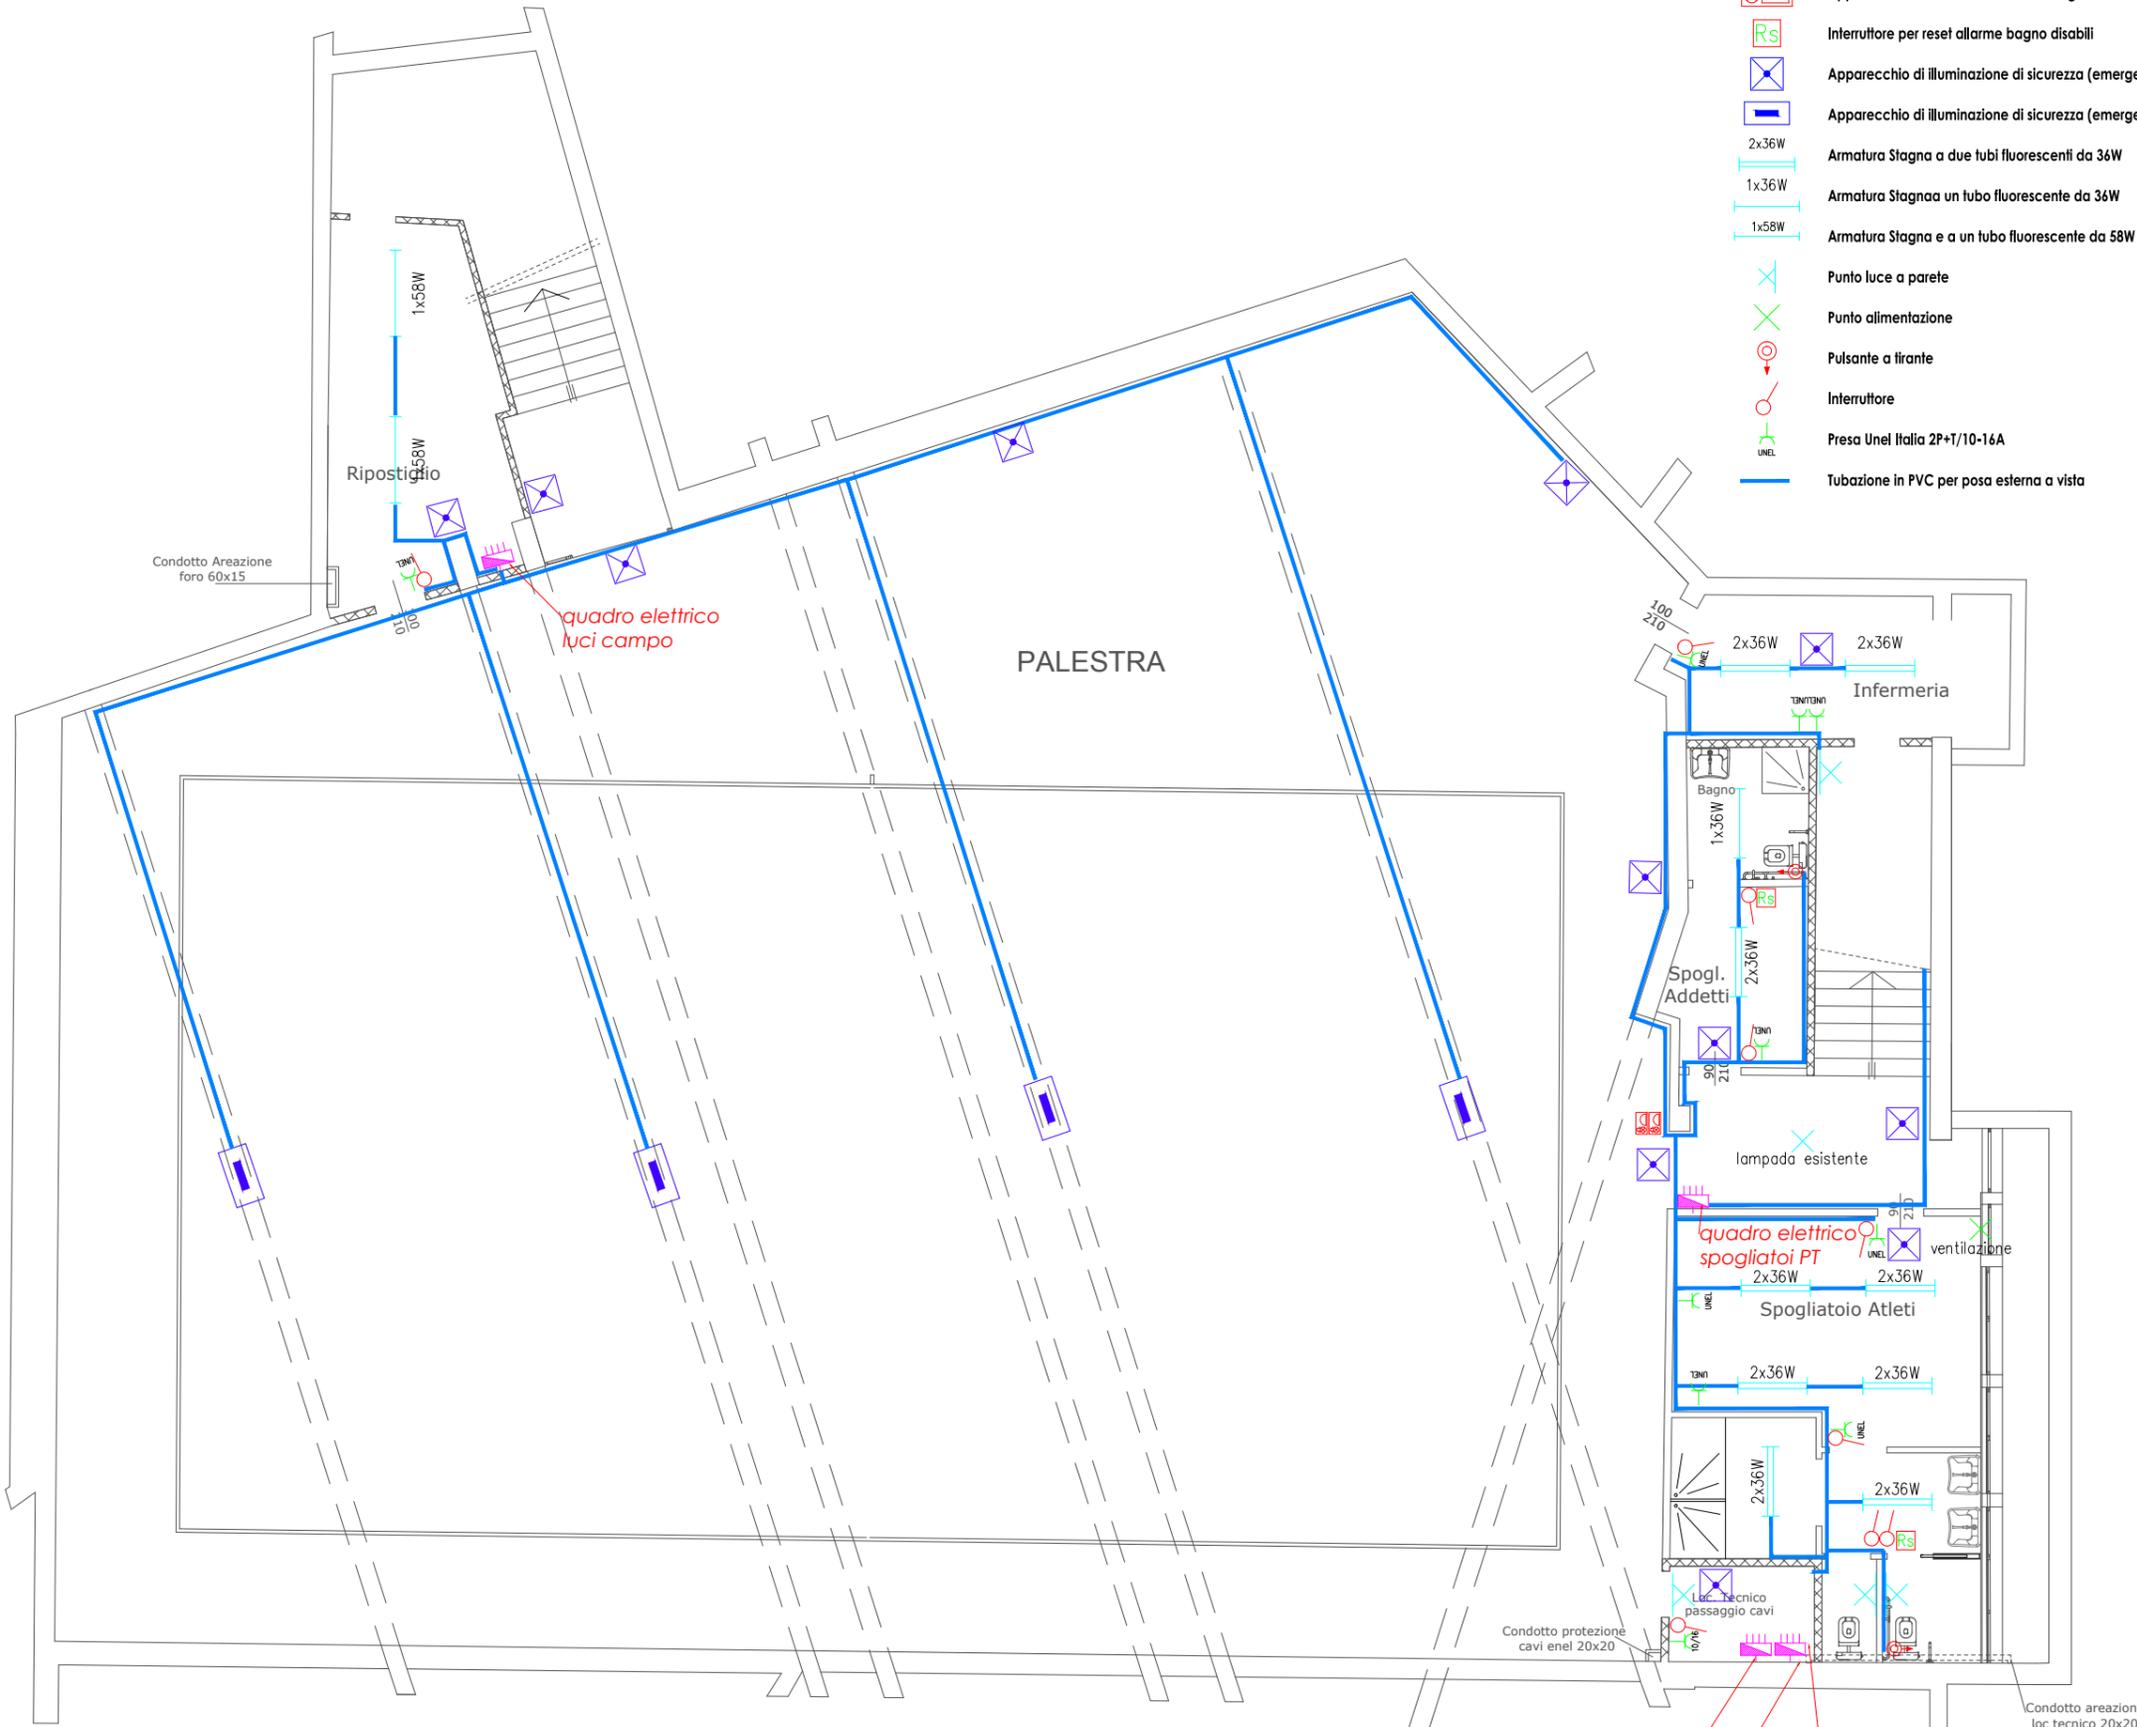


Secondo Piano Interrato

quadro elettrico illuminazione campi esterni esistente da spostare da piano ammezzato con nuove linee fino a nuova scatola di derivazione posta al piano primo interrato

quadro elettrico generale ESISTENTE

- spostare*
1. lampada
 2. accensione
 3. presa
 4. rifasatore esistenti

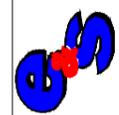

e & s

E & S S.a.s. di Martino Alessandro Antonio & C
 21057 - Olgiate O.na (Va), Via le Gonzaga n°23 - Tel./Fax 0331.376460
 P.IVA: 03113880128 - e-mail: info@engesafe.it - sito web: www.engesafe.it

PROGETTO IMPIANTO ELETTRICO
 PROGETTO ESECUTIVO
 PIANTA PIANO SECONDO INTERRATO

Committente
Comune di Castellanza
Parrocchia San Giulio

Tavola n°		01	
Rev.	Sost. dal	Scala	Data
		1:125	..03/2014
Ver.	Sost. il	n° archivio	1401101

Il tecnico

Ubicazione impianto
Palestra di Via Borsano
Castellanza

Per. Ind. Giorgio De Bernardi
 Collegio dei Periti Industriali e dei Periti Industriali Laureati della Provincia di Varese - Albo n°1225

Per. Ind. Alessandro Martino

Questo elaborato non può essere utilizzato, modificato o riprodotto senza la ns. preventiva autorizzazione. La contraffazione o manomissione della stessa sarà perseguita a norma di legge.