



RECINZIONE CAMPO SPORTIVO SU S.S. N°33 - PIANTA
SITUAZIONE DI PROGETTO
SCALA 1:100

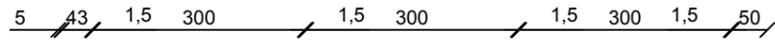

SEZIONE S-S




PIAZZALE STAZIONE DI SERVIZIO
SU S.S. N°33

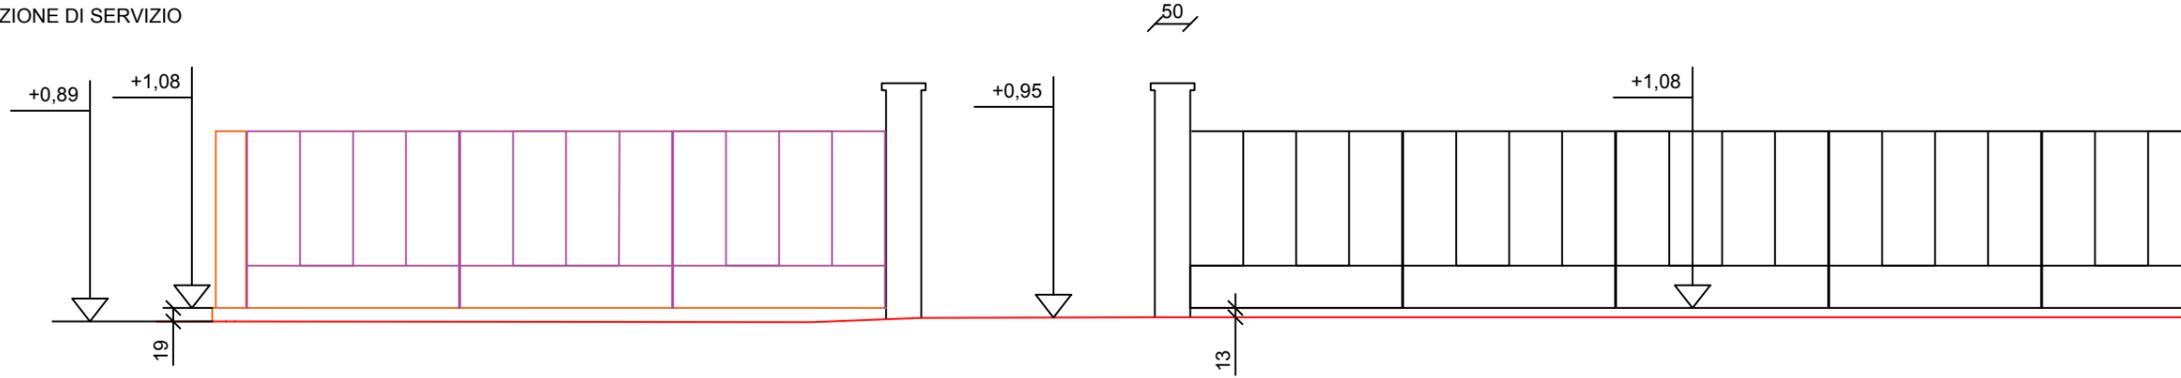

ROSSO - PROFILO TERRENO
ALL'ESTERNO CAMPO SPORTIVO

SEZIONE S-S

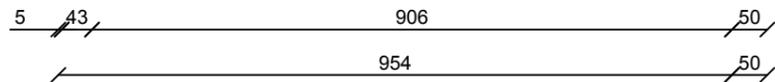

RECINZIONE CAMPO SPORTIVO SU VIA ARMANDO DIAZ - VISTA DA VIA ARMANDO DIAZ

SITUAZIONE DI PROGETTO


SCALA 1:100

10 20 1,5 300 1,5 300 1,5 300 1,5 15 28 5

50 954

SEZIONE R-R

ROSSO - PROFILO TERRENO
ALL'INTERNO CAMPO SPORTIVO

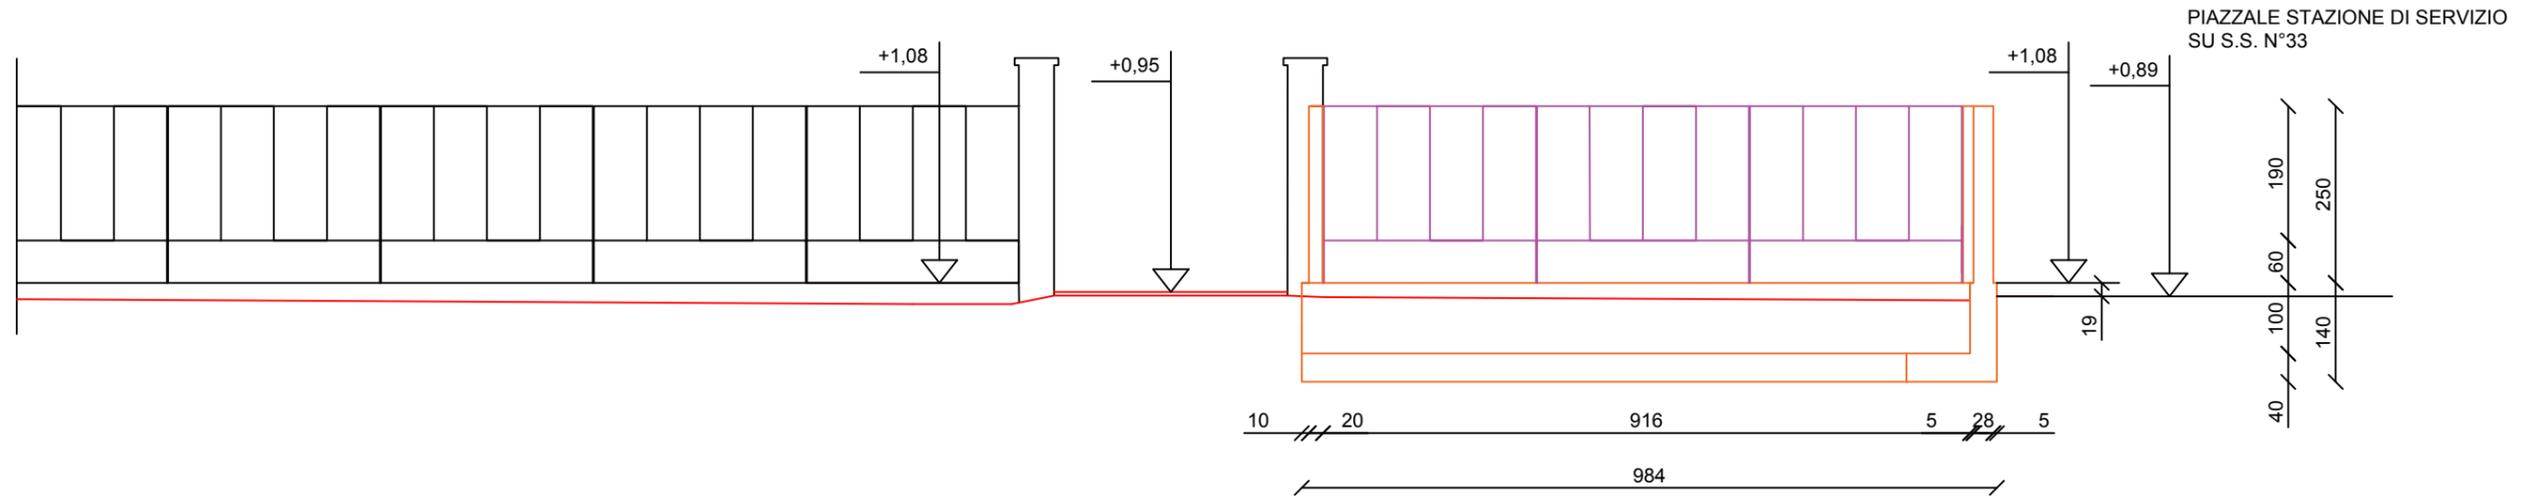

10 20 916 5 28 5


984

SEZIONE R-R

RECINZIONE CAMPO SPORTIVO SU VIA ARMANDO DIAZ - VISTA DALL'INTERNO DEL CAMPO SPORTIVO

SITUAZIONE DI PROGETTO

SCALA 1:100

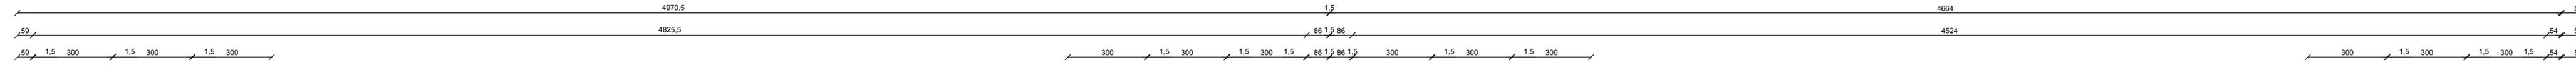

SEZIONE S-S


SEZIONE S-S

SEZIONE R-R

SEZIONE S-S

SEZIONE R-R

SEZIONE S-S

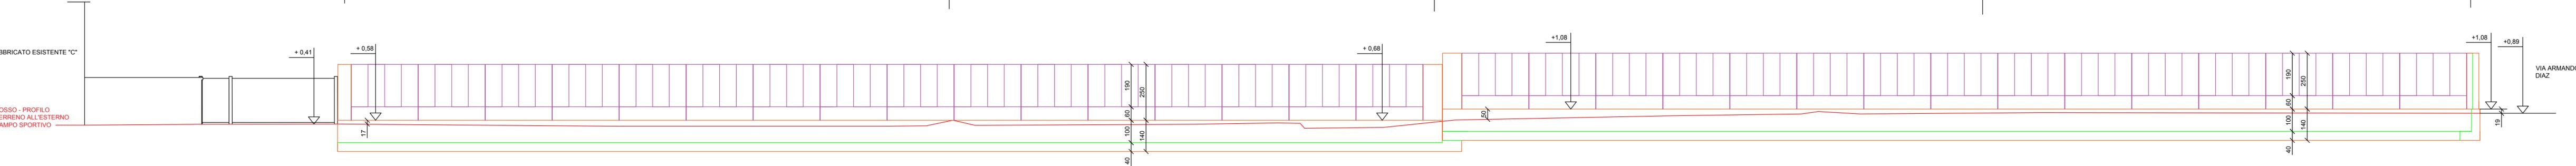


SEZIONE S-S

SEZIONE R-R

SEZIONE S-S

SEZIONE R-R

SEZIONE S-S

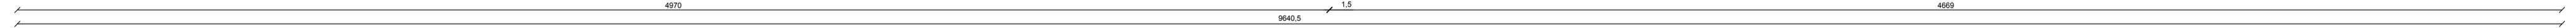

RECINZIONE CAMPO SPORTIVO SU S.S. N°33 - VISTA DA S.S. N°33
 SITUAZIONE DI PROGETTO
 SCALA 1:100

