


COROGRAFIA - scala 1:10.000

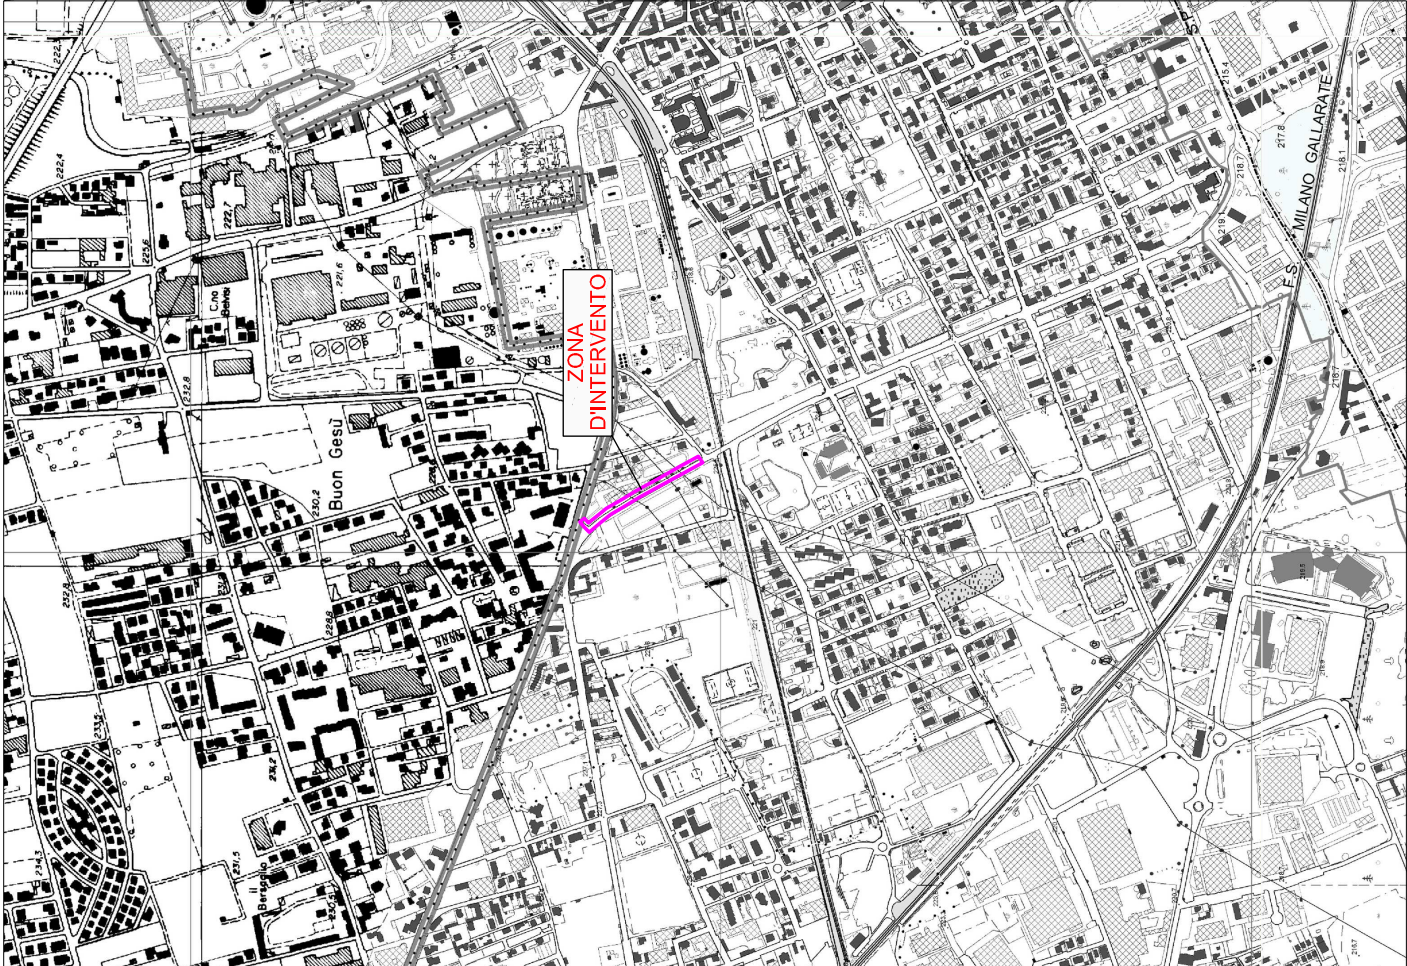

COMUNE DI CASTELLANZA ACQUEDOTTO

Sostituzione rete in fibrocemento
Viale Don Minzoni

COROGRAFIA

Allegato alla delibera G.C. n. 140 del 25.10.2017

A	01/08/2017	Degradi	Ing. S. Carnevali	Ing. Ventura	Prima emissione							
Rev	Data	Elaborato	Progettato	Autorizzato	Descrizione							
FILE						Codice ISTAT Comune	Tipo Intervento	Progetto/Preventivo	Numero	Anno	Tavola N°	Rev.
						012042	AXXX	PRO	9249/1	17	001	A
						Direzione Tecnica - Settore Reti		Scala		Tavola N°		
						Settore IT - Ufficio SIT e Supporto Progetti		1:10.000		1		
						supporto.progetti@capholding.gruppocap.it						
CAP Holding spa - Viale del Mulino, 2 - Edificio U10 - 20090 Assago (MI)												
Tel. 02 825021 - info@capholding.gruppocap.it												



Questo disegno è di nostra proprietà esclusiva ed è posto sotto tutela della legge, né è permessa la riproduzione anche parziale o la cessione a terzi senza nostra autorizzazione scritta.