

stato di fatto

s.l.p.
 7.320 mq. reparto A
 157 mq. reparto B
 2.424 mq. reparto C
 503 mq. reparto D
 38 mq. reparto E
 10.442 mq.




--- DELIMITAZIONE ATU 1F

--- DELIMITAZIONE ATU 2F

demolizioni


nuove costruzioni

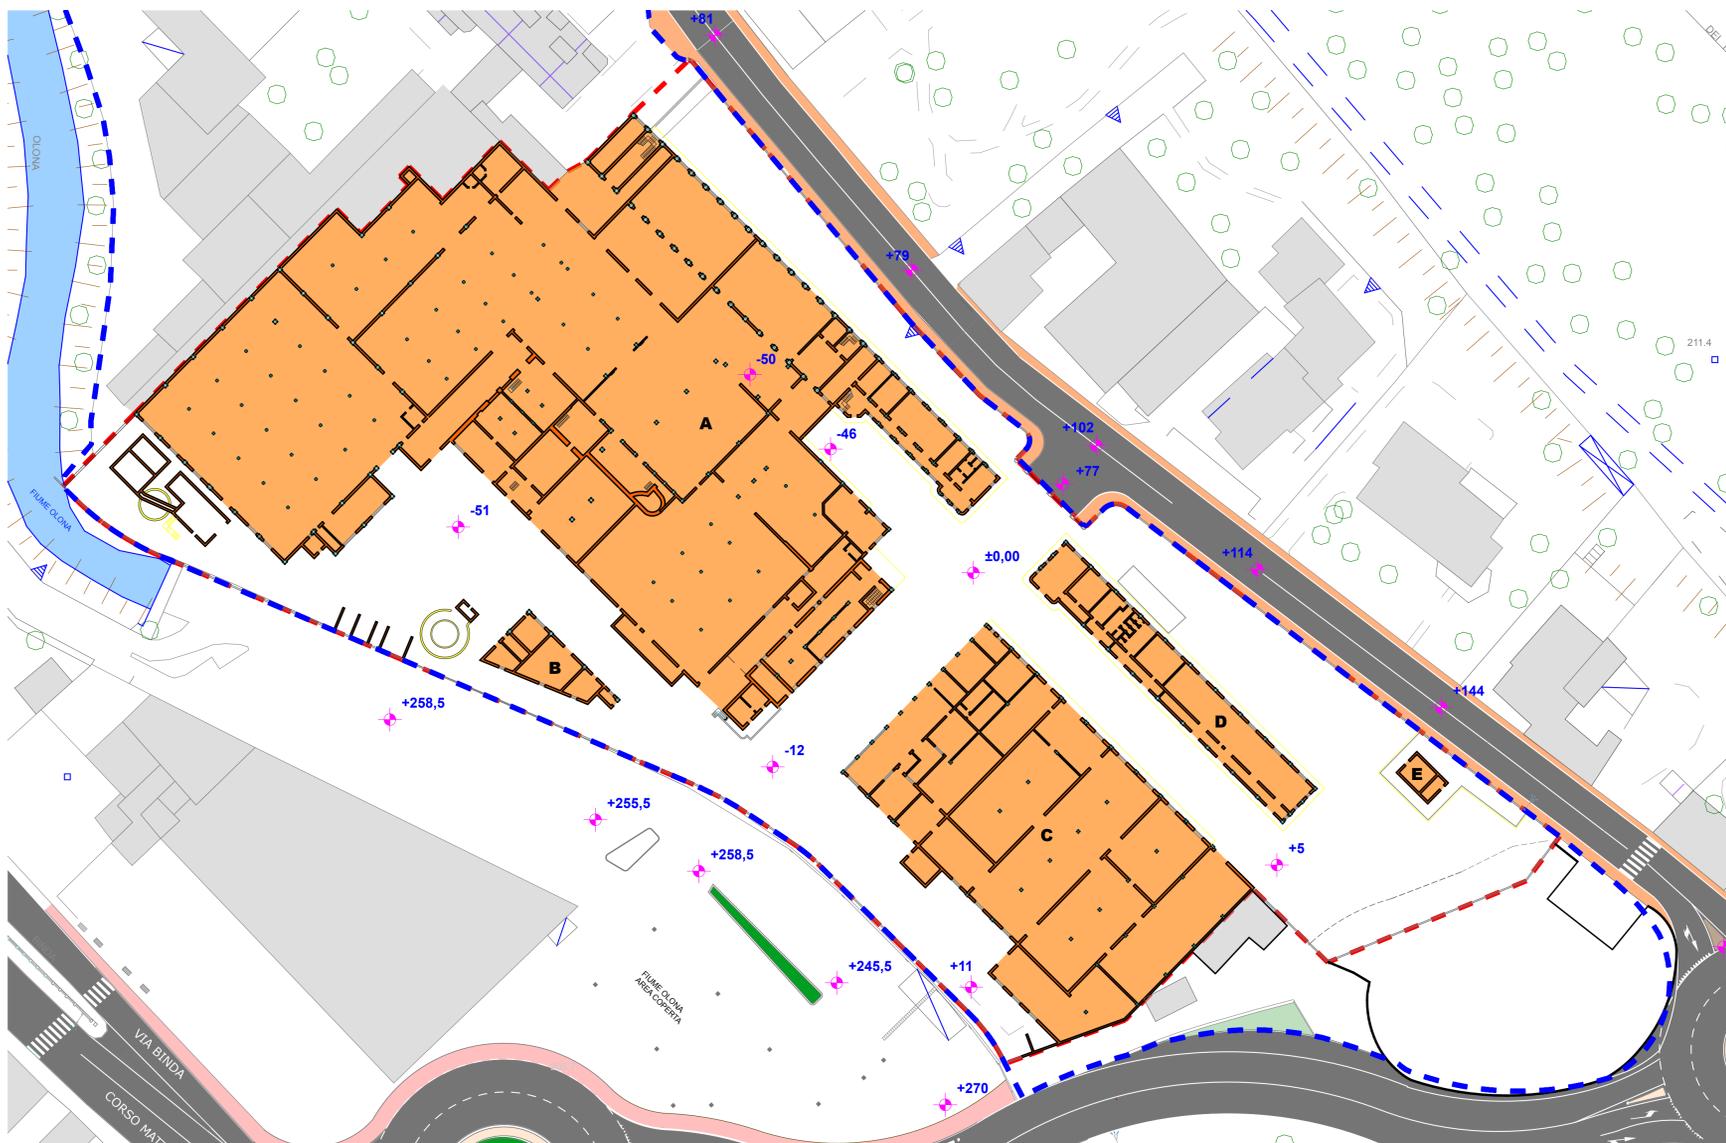

sovrapposizione demolizioni/nuove costruzioni

10.442 mq. s.l.p. esistente
 7.130 mq. s.l.p. in progetto
 3.312 mq. s.l.p. in riduzione

7.132 mq. s.l.p. ammessa da PGT (17.830x0,40)
 7.130 mq. s.l.p. di progetto

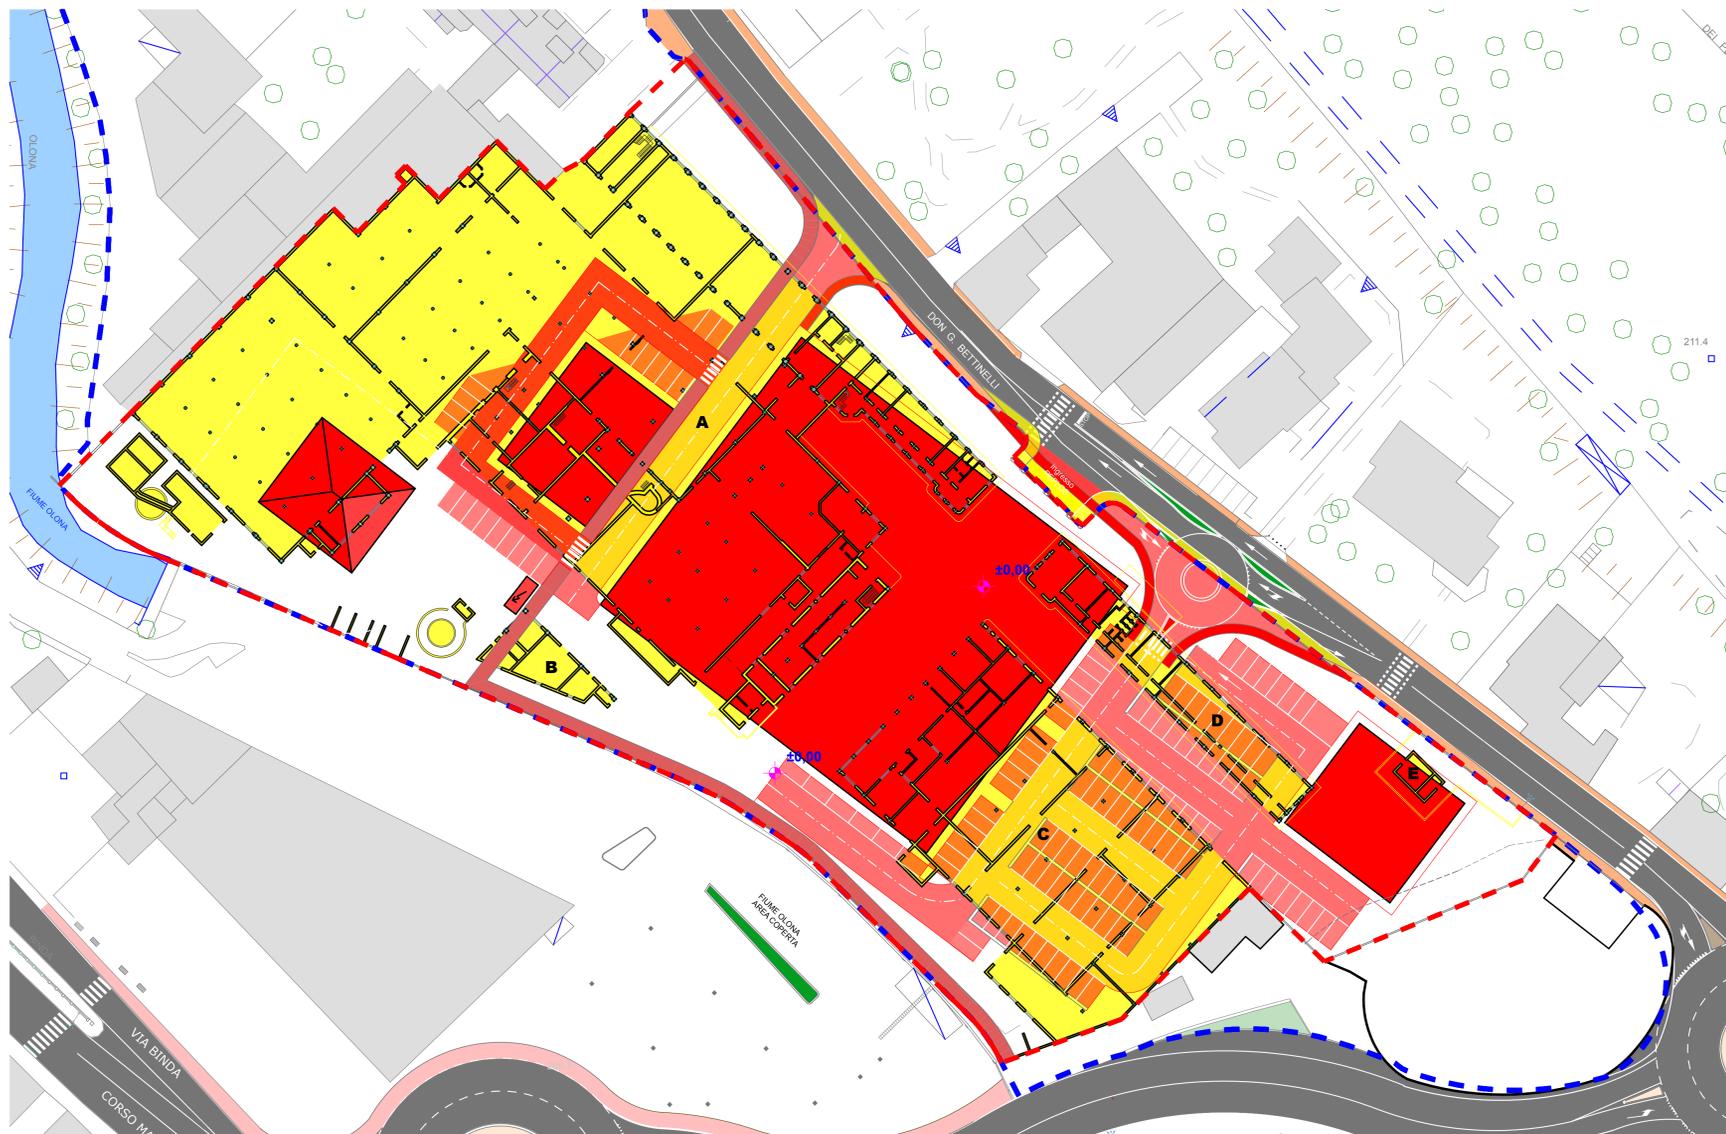

CITTA' di CASTELLANZA

Provincia di Varese

Regione Lombardia

s.p.a. I.T.C. CANTONI
 stabilimento Peplos

Piano Attuativo



Tavola n. 4

oggetto: planimetria generale 1/500

stato di fatto 1/500

planimetria generale 1/500

sovrapposizioni demolizioni/nuove costruzioni

progettazione

Gian Mario COMAZZI ingegnere
 c.so Garibaldi, 195 - Gattinara 13045 tel./fax.: 0163 826228 e.mail: info@comazzi.it