


DETTAGLIO SEZ. TERRENO ESISTENTE



SEZ. A-A' - SOTTOFONDO ESISTENTE

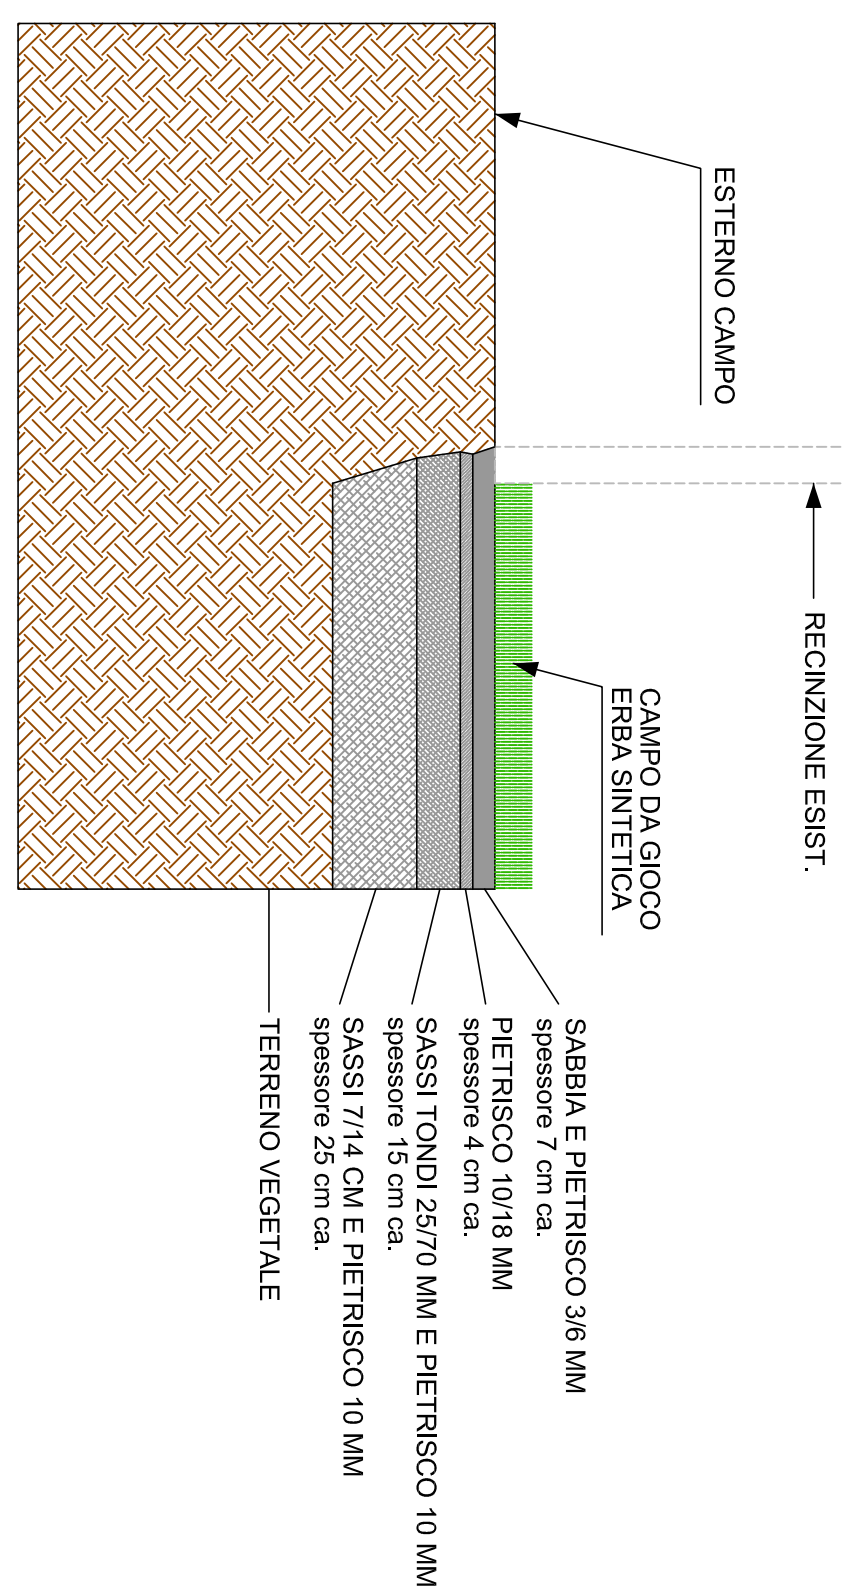