




Zona Via Brambilla, Via Adua, Via Corridoni

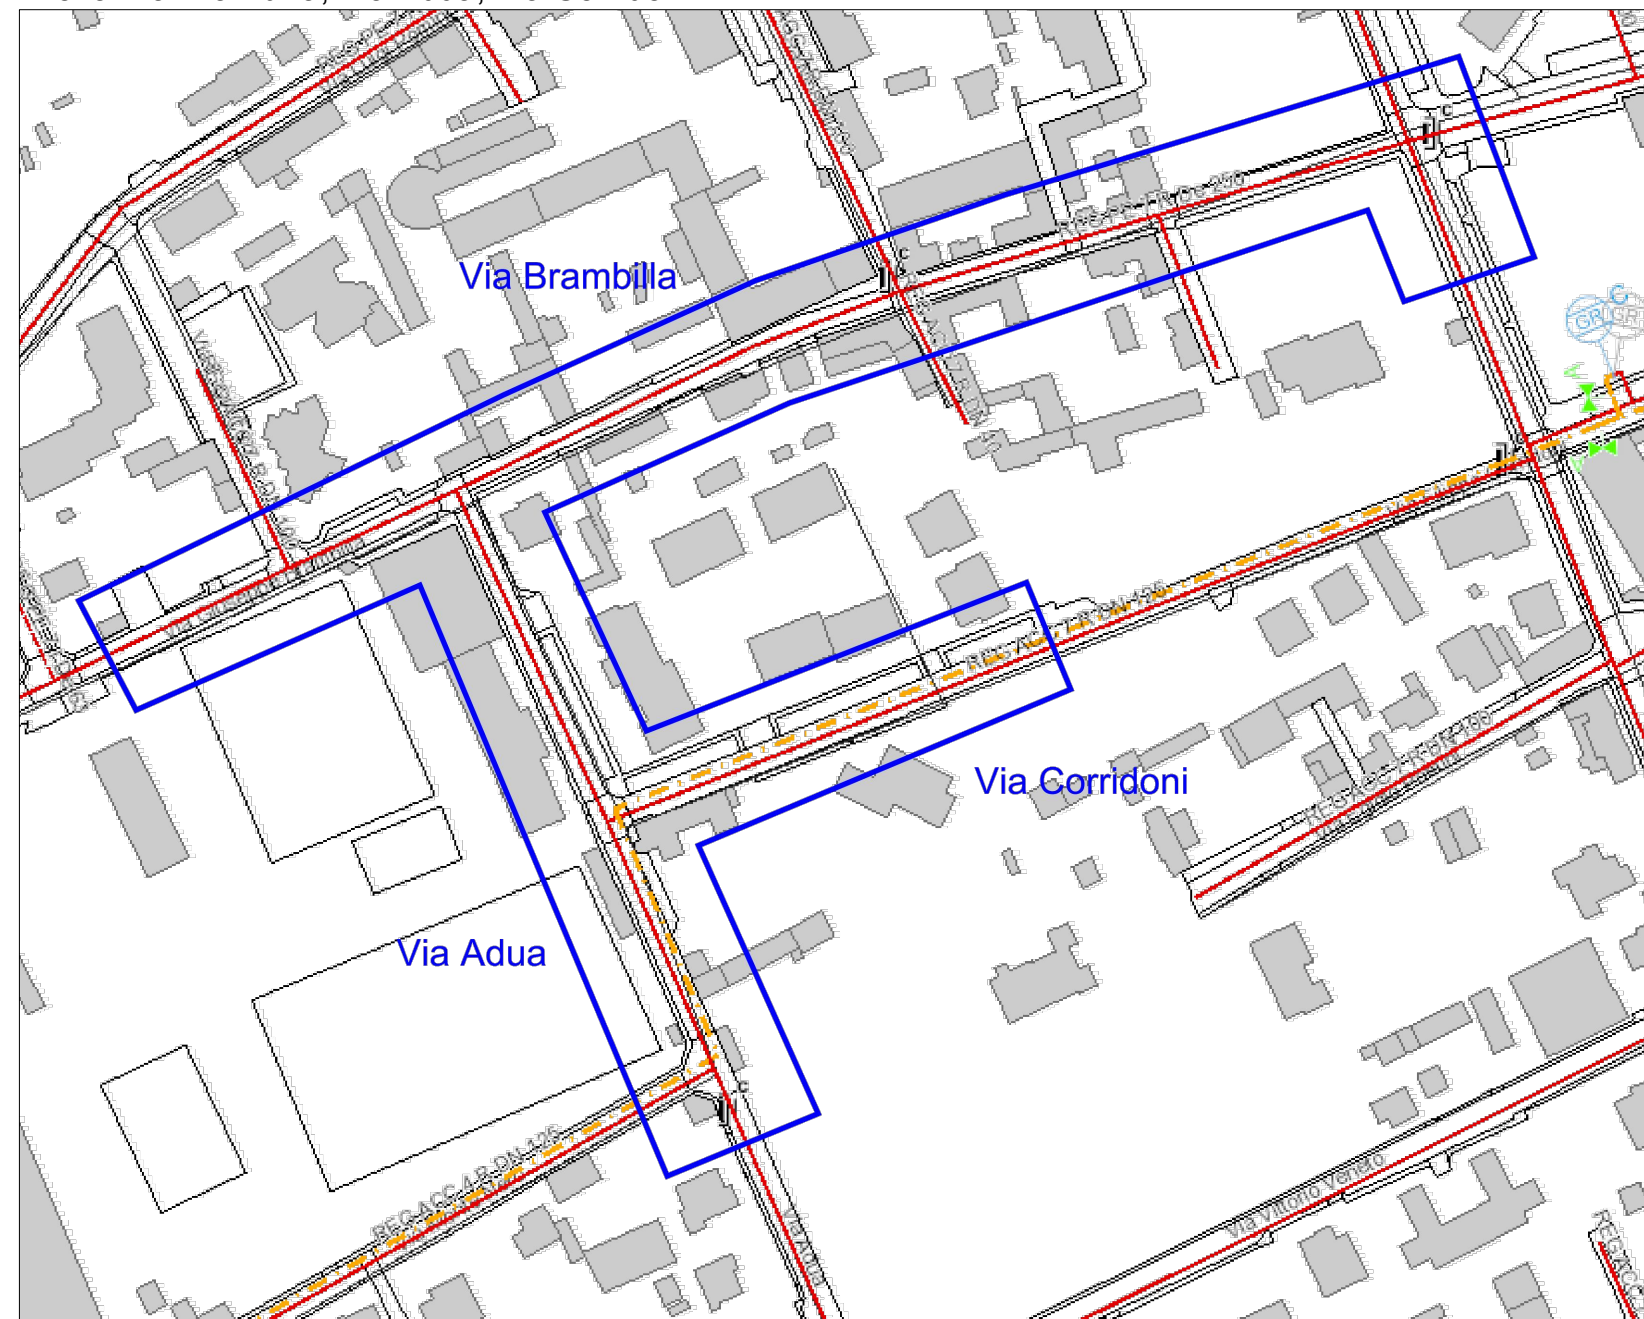


Via dei Mulini

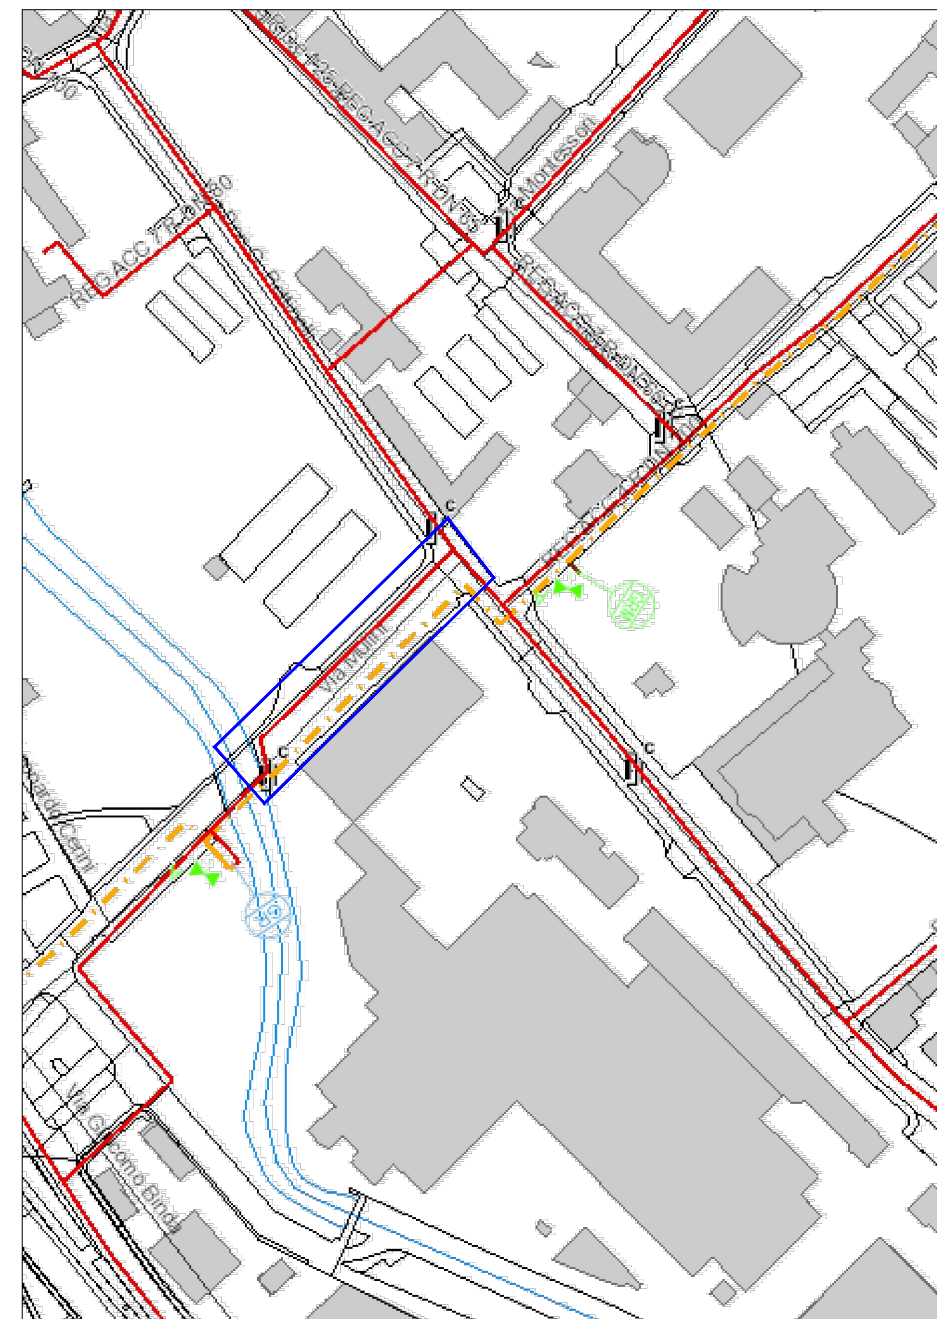


Zona Viale Italia, Via Locatelli

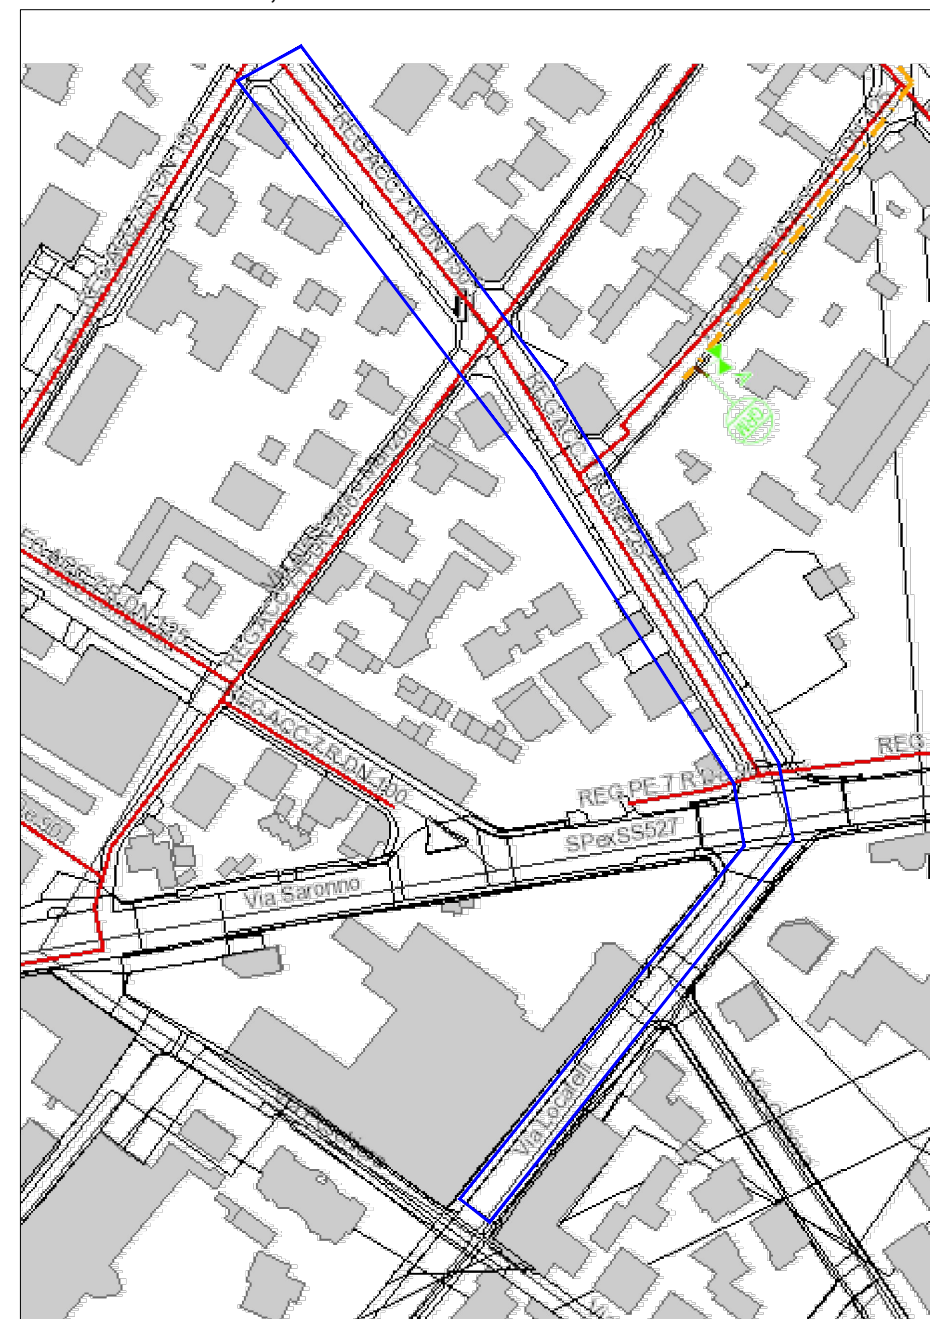


PLANIMETRIA RETE ENEL DISTRIBUZIONE - Via Locatelli - scala 1:2.000

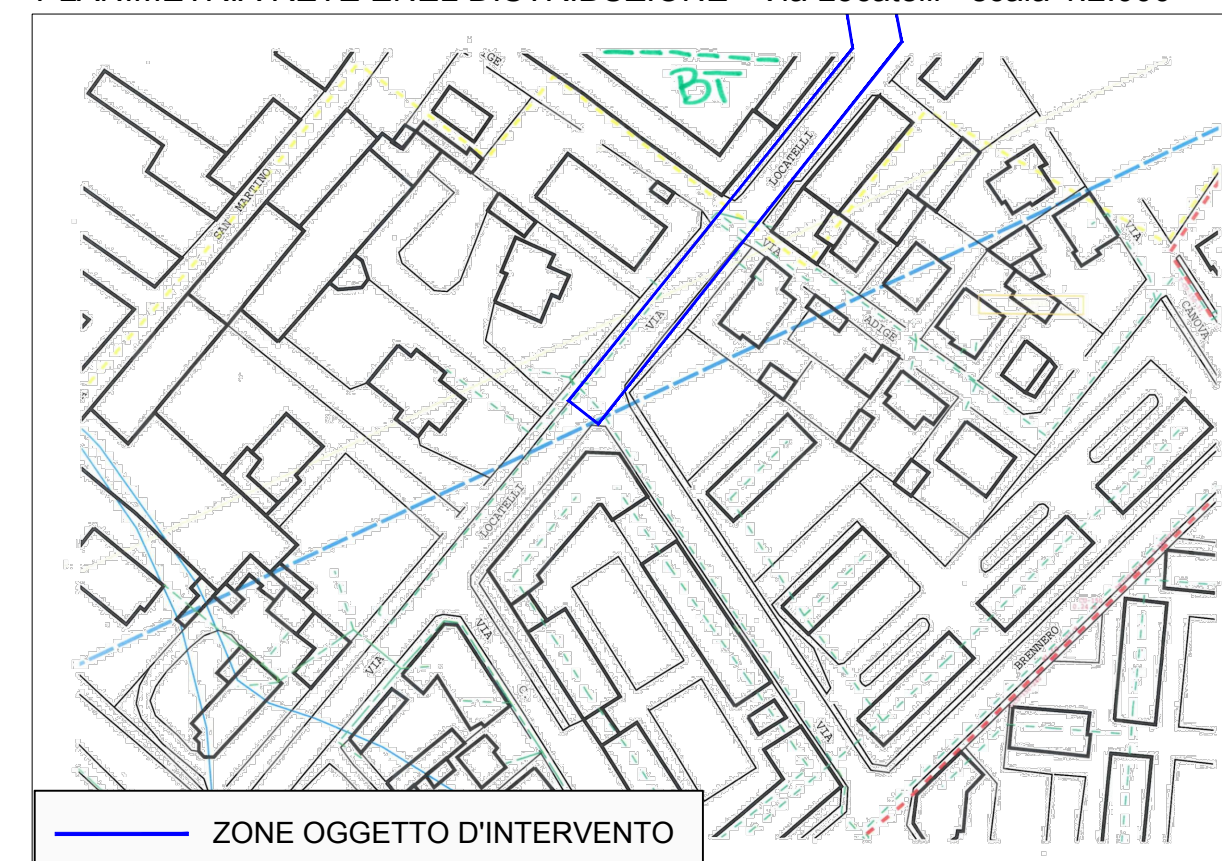


Zona Via Brambilla, Via Adua, Via Corridoni

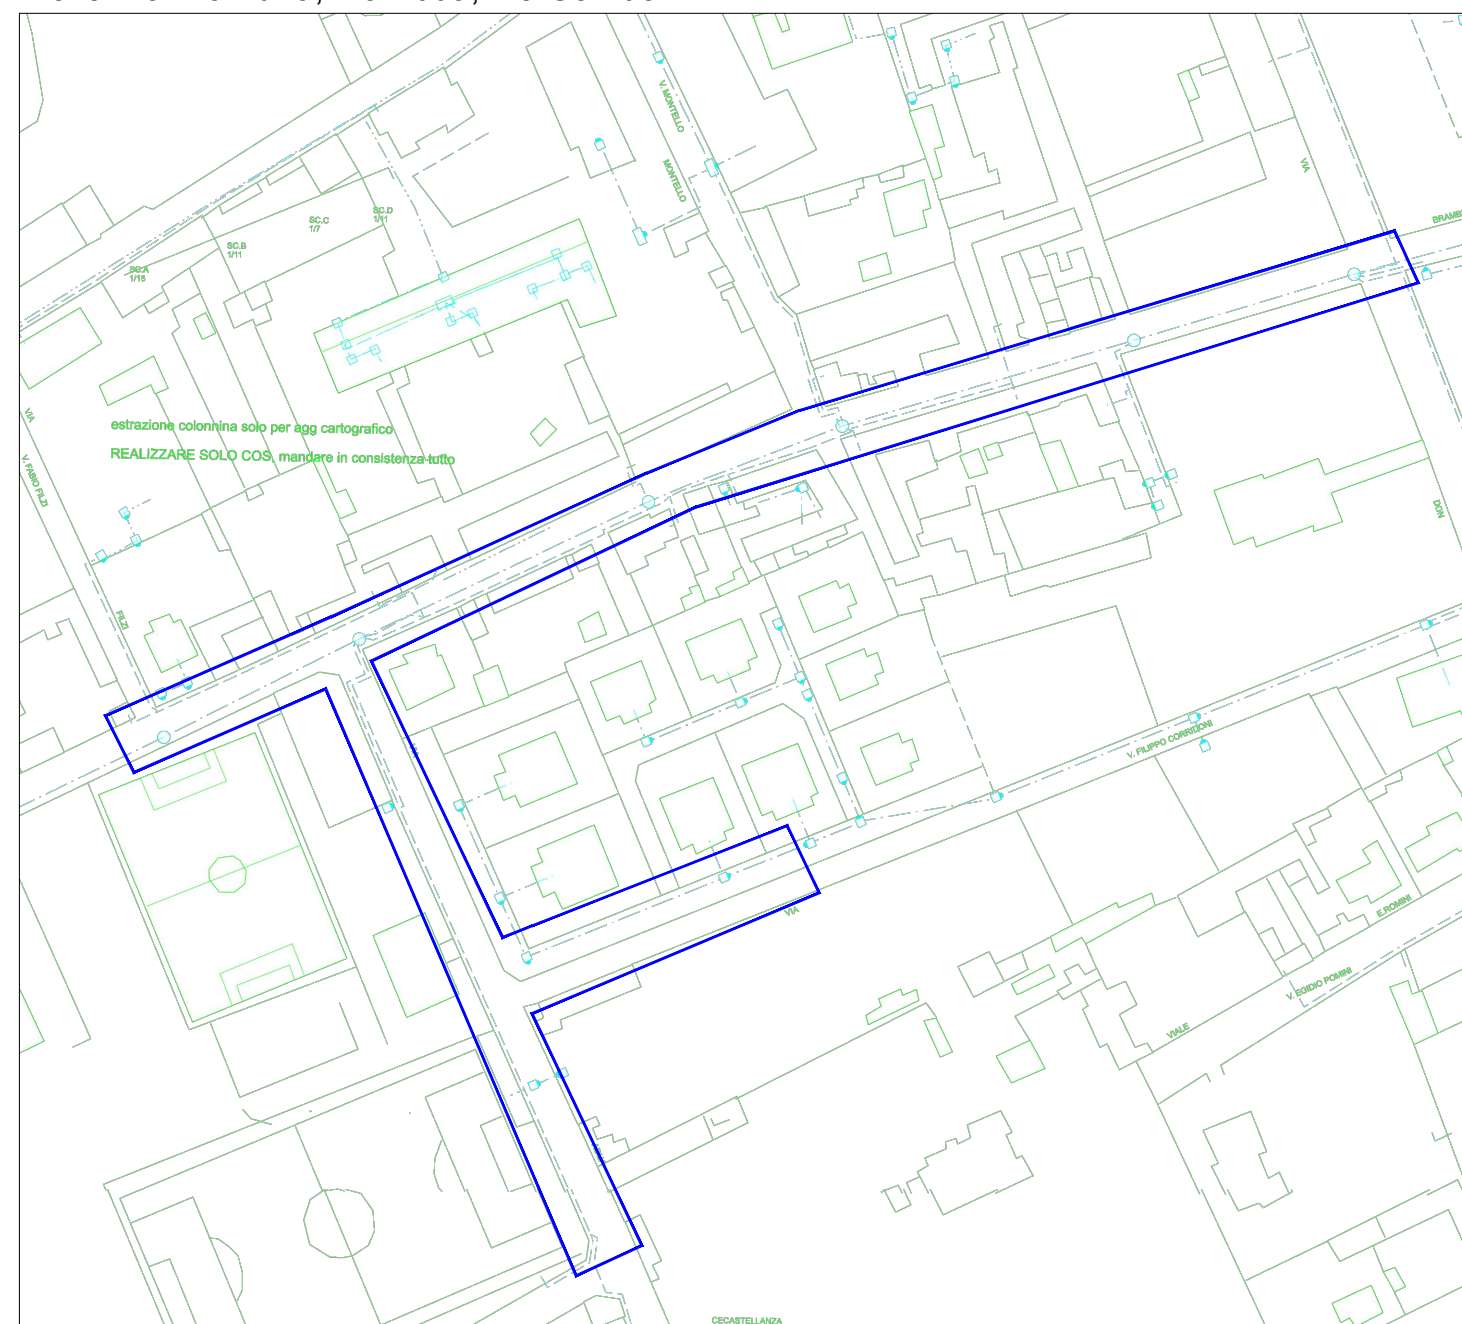

Via dei Mulini

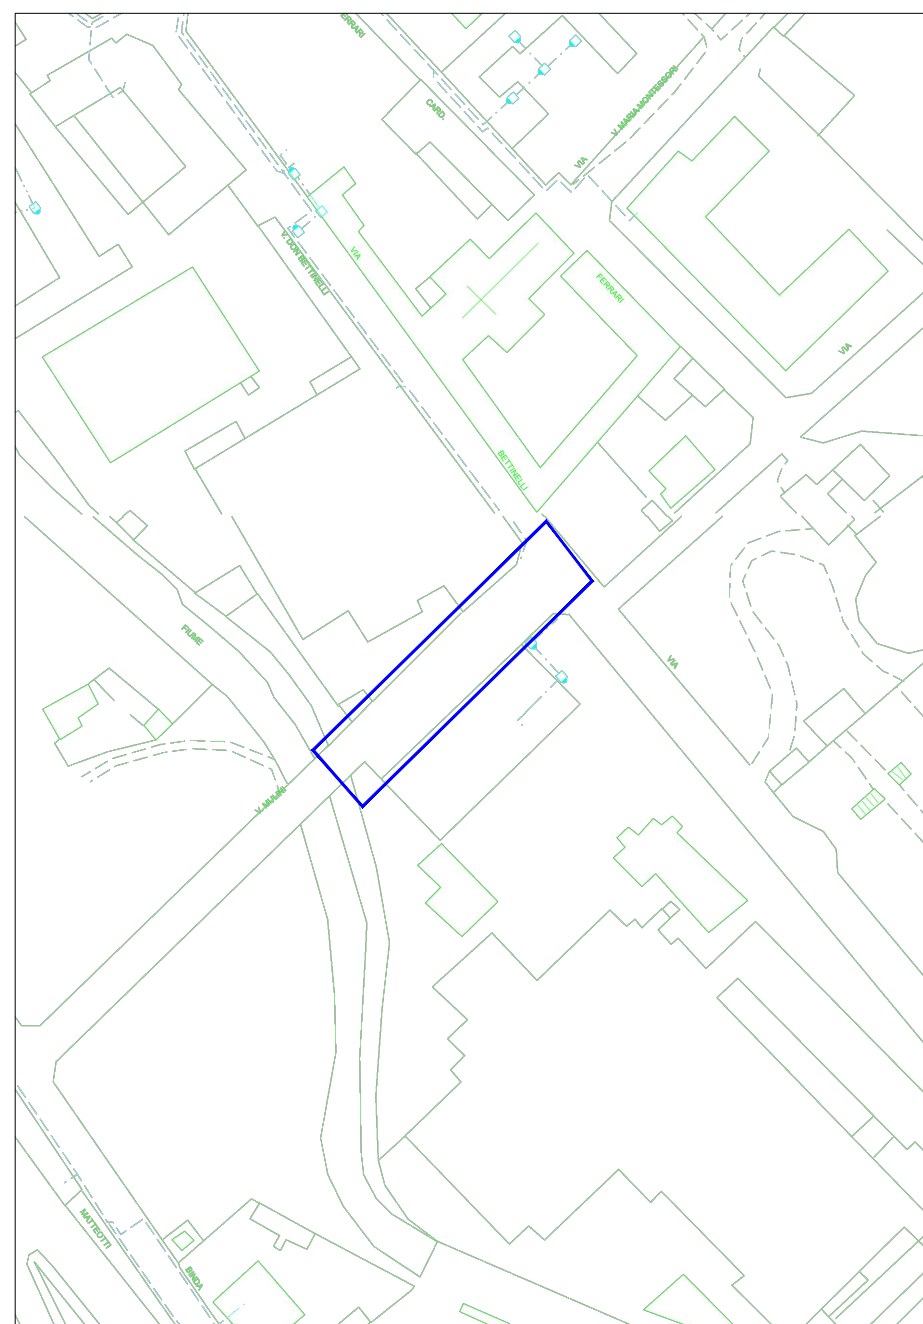

Zona Viale Italia, Via Locatelli

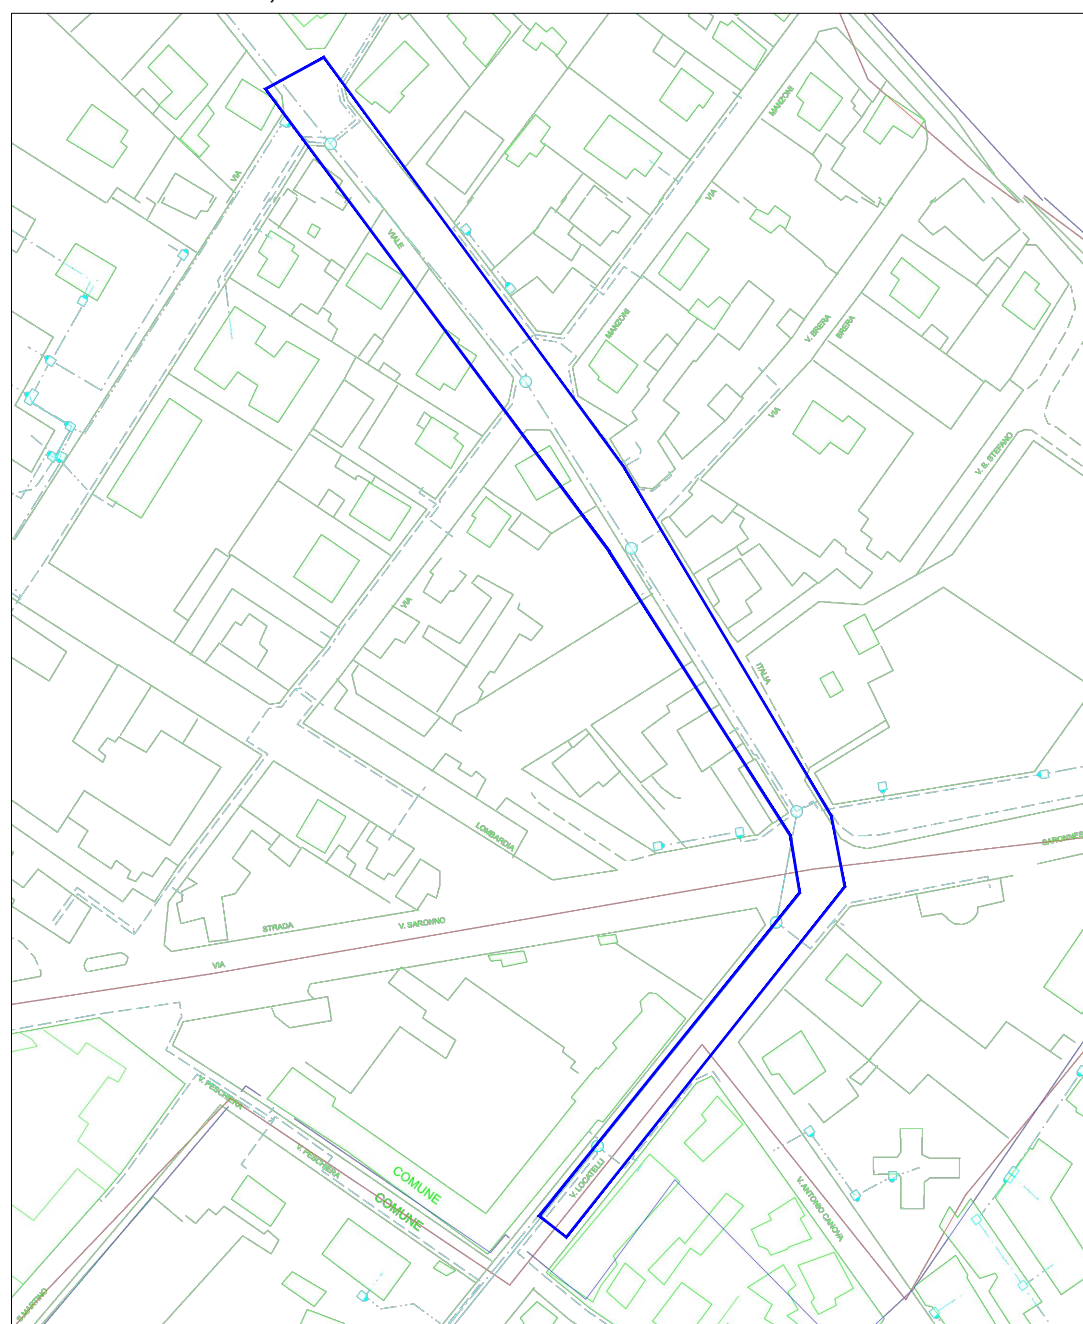


Legenda


- | | |
|---|-------------------|
|  | Dati planimetrici |
|  | Cavi in trincea |
|  | Tubazioni |
|  | Gallerie |
|  | Tubi interrati |
|  | Pozzetti |
|  | Camerette |

— ZONE OGGETTO D'INTERVENTO


PLANIMETRIA RETE IDRICA - Zona Via Brambilla, Via Adua - scala 1:2.000

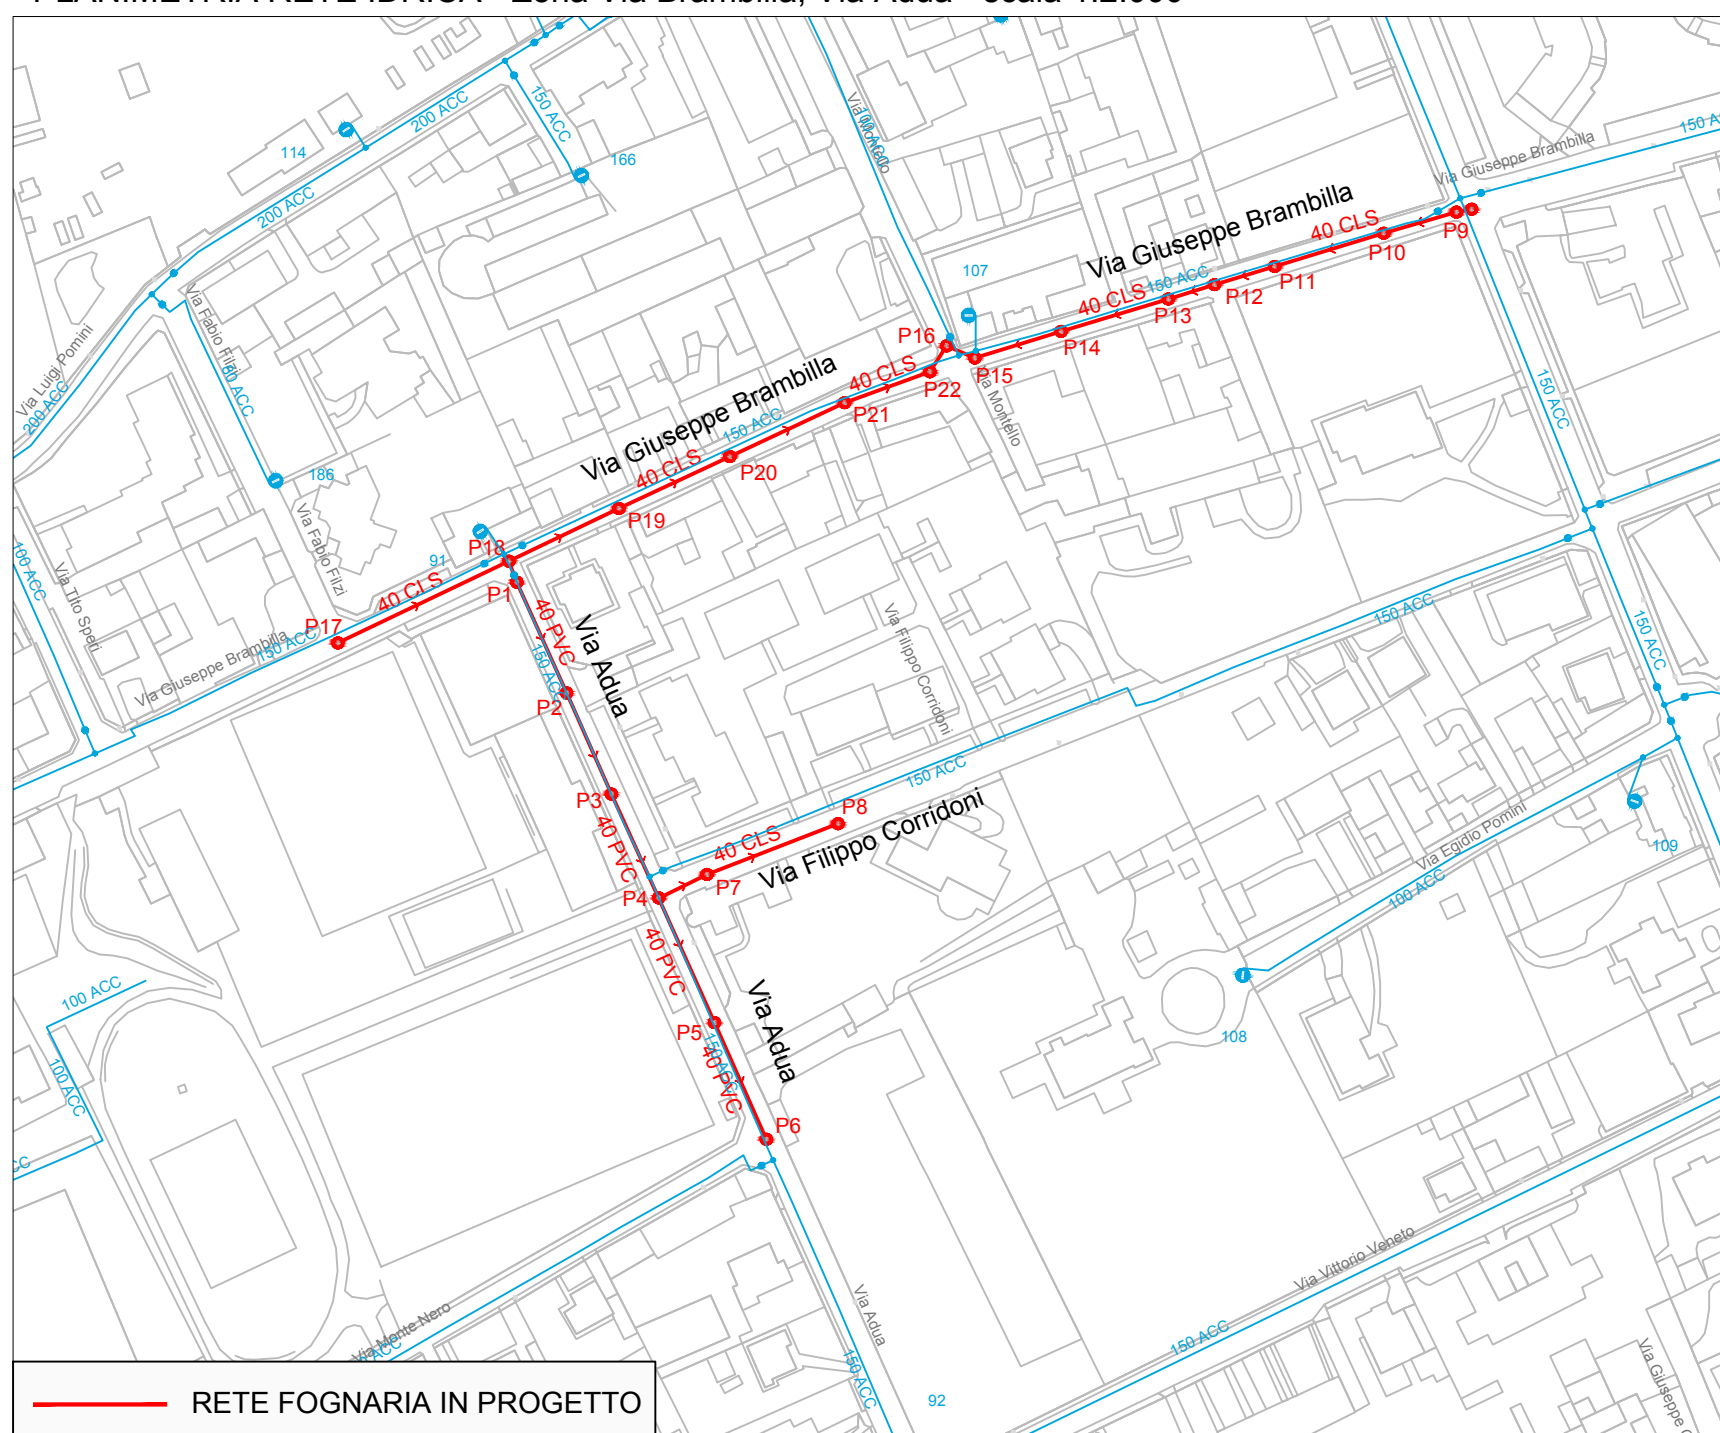

PLANIMETRIA RETE IDRICA - Via dei Mulini - scala 1:2.000

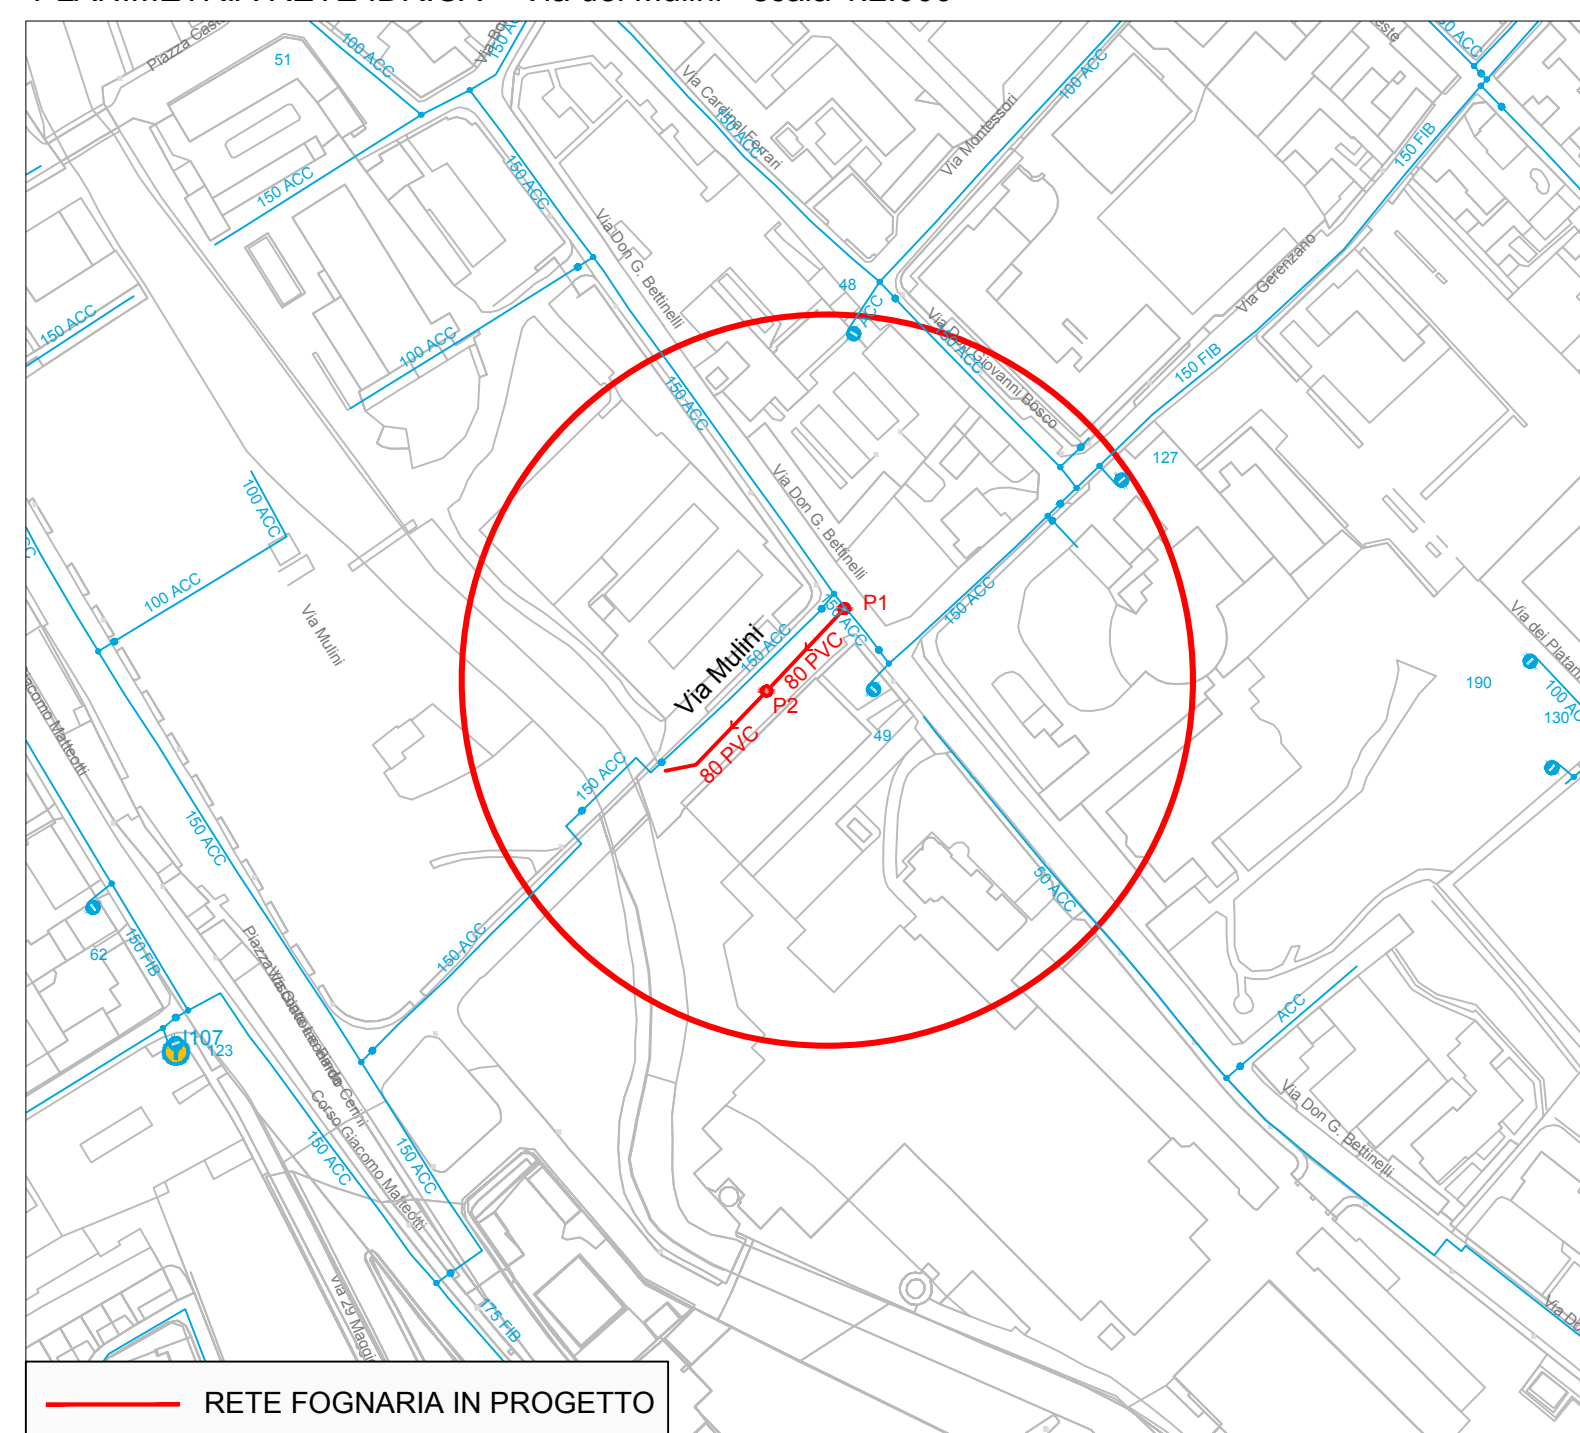

PLANIMETRIA RETE IDRICA - Zona Viale Italia, Via Locatelli - scala 1:2.000

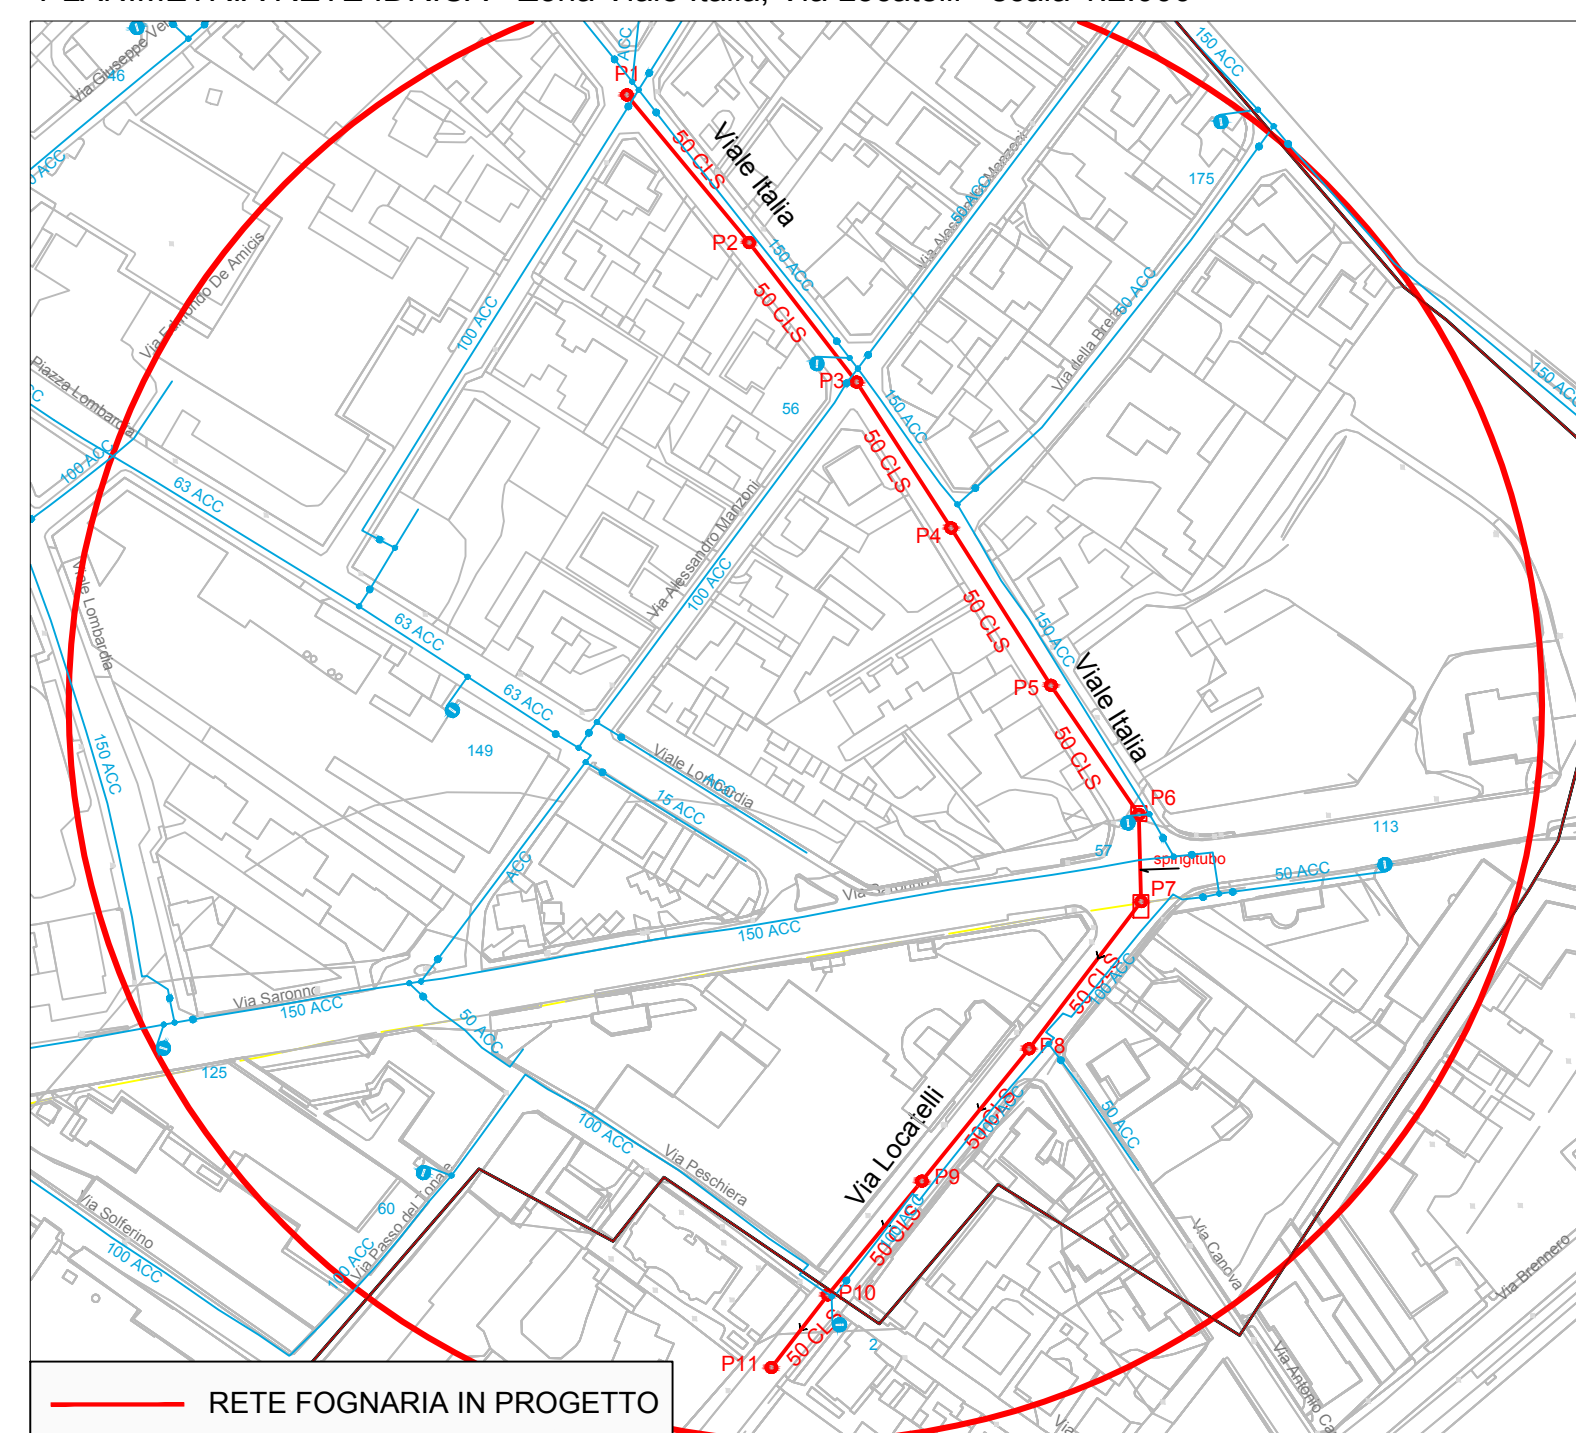

COMUNE DI CASTELLANZA
COMUNE DI LEGNANO
FOGNATURA

Interventi di alleggerimento di Via Bettinelli
e potenziamento di Via Adua e Via Brambilla

INTERFERENZE SOTTOSERVIZI

Planimetrie

Allegato Tav. 9 alla delibera G.C. n. 172 del 20.12.2017

A	03/08/2017	Degradi	Ing. Bria	Ing. Ventura	Prima emissione
Rev	Data	Elaborato	Progettato	Autorizzato	Descrizione

FILE	Codice ISTAT Comune	Tipo intervento	Progetto/Preventivo	Numero	Anno	Tavola N°	Rev.
	012042	XFX	PRO	6676	17	009	A

Direzione Tecnica - Settore Reti
Settore IT - Ufficio SIT e Supporto Progetti
supporto.progetti@capholding.gruppocap.it

Scala	indicate
-------	----------

C

CAP Holding spa - Viale del Mulino, 2 - Edificio U10 - 20090 Assago (MI)
Tel. 02 825021 - info@capholding.gruppocap.it



Questo disegno è di nostra proprietà esclusiva ed è posto sotto tutela della legge, ne è proibita la riproduzione anche parziale e la cessione a terzi senza nostra autorizzazione scritta.