

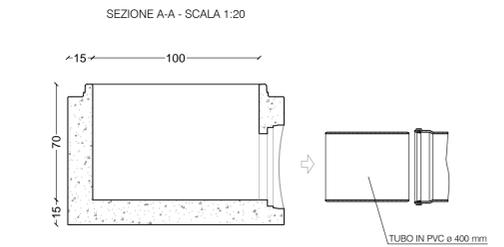
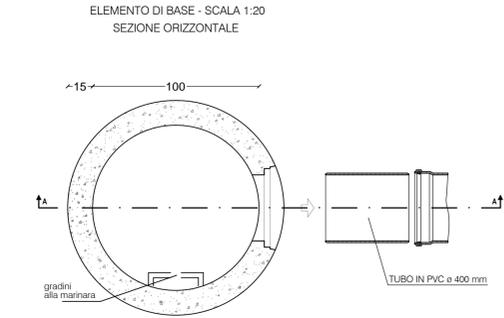




CAMERETTA DI LINEA AD 1 VIA

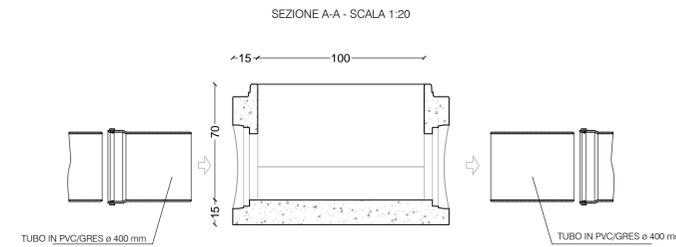

CAMERETTA DI LINEA A 2 VIE


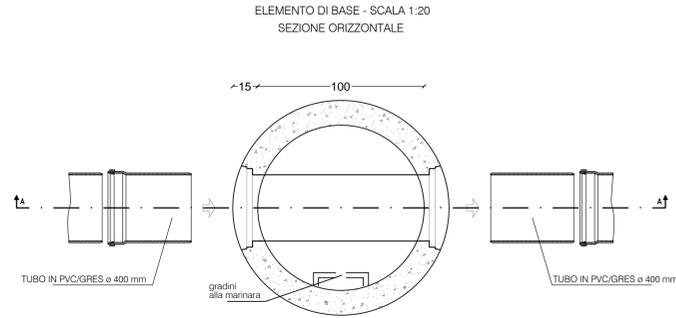


CAMERETTA DI CURVA A 2 VIE

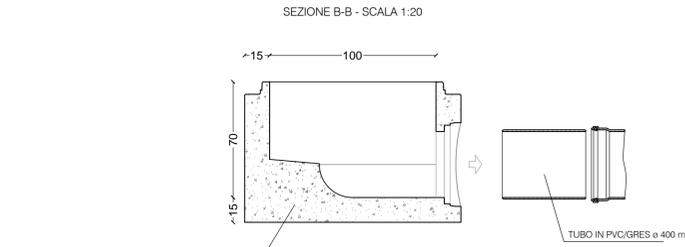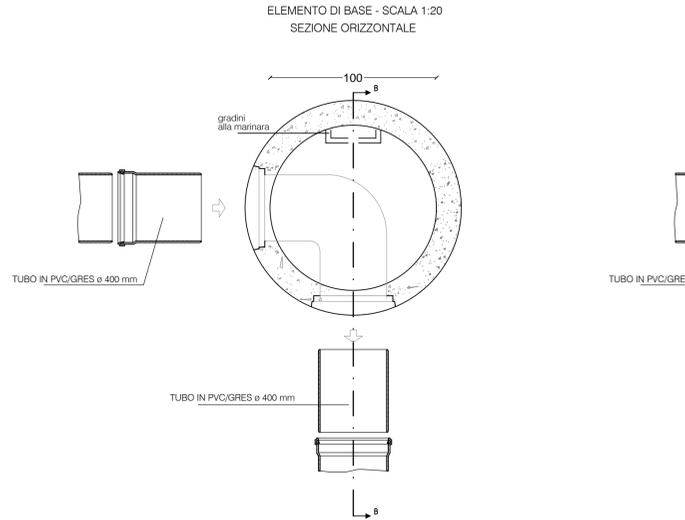







FABBRICAZIONE COMPLETAMENTE MONOLITICA IN UN UNICO GETTO, ANCHE LE BANCHINE ED IL CANALE DI SCOPPIO IN CLS SEC. C40/50 PER ACQUE BIANCHE O CLS SEC. A.R. C40/75 PER ACQUE NERE

CAMERETTA A 3 VIE

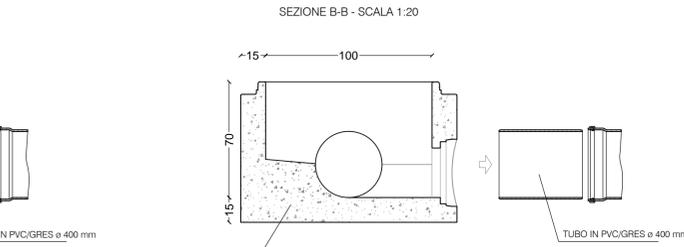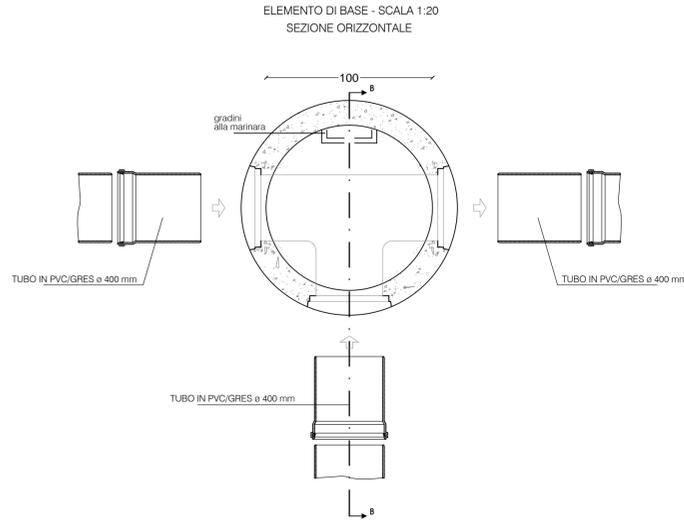

FABBRICAZIONE COMPLETAMENTE MONOLITICA IN UN UNICO GETTO, ANCHE LE BANCHINE ED IL CANALE DI SCOPPIO IN CLS SEC. C40/50 PER ACQUE BIANCHE O CLS SEC. A.R. C40/75 PER ACQUE NERE

ELEMENTO DI RIALZO MONOLITICO A TRONCO DI CONO - SCALA 1:20

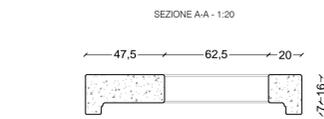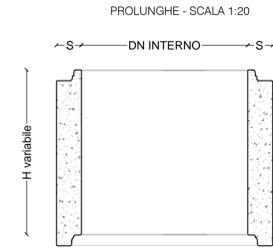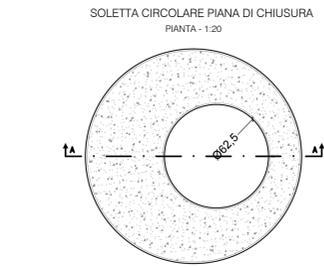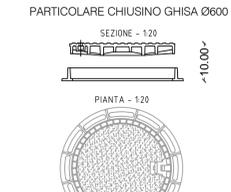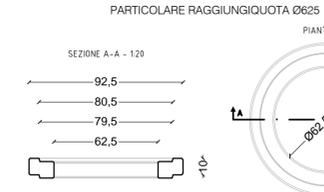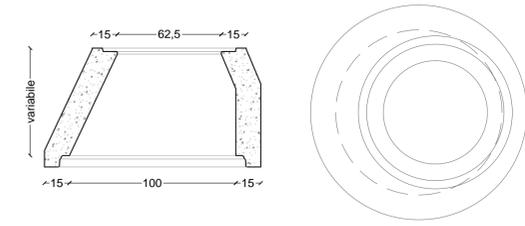

PROLUNGHE					
DN INTERNO	S	H (mm)	H (mm)	H (mm)	H (mm)
800	130	700	1000	1500	2000
1000	150	500	1000	1500	2000
1200	150	500	1000	1500	2000
1500	150	500	750	1000	1500
2000	150	500	1000		

COMUNE DI CASTELLANZA FOGNATURA

LAVORI DI ESTENSIONE RETE FOGNARIA
IN ZONA NON SERVITA DI VIA BORRI VIA AZIMONTI
STATO DI PROGETTO
PARTICOLARI COSTRUTTIVI - CAMERETTE

Allegato alla delibera G.C. n. 53 del 10.05.2016

A	16/02/2016	Degradì	Ing. Brià	Ing. Pasqualini	Prima emissione
Rev	Data	Disegnato	Progettato	Autorizzato	Descrizione
FILE					
	Codice ISTAT Comune	Tipo intervento	Progetto/Preventivo	Numero	Anno Tavola N° Rev.
	412042	XXFX	PRO	6682	16 004 A
Direzione Tecnica - Settore Reti Settore IT - Ufficio SIT e Supporto Progetti supporto.progetti@capholding.gruppocap.it				Scala	Tavola N°
				indicate	4
CAP Holding spa - Viale del Mulino, 2 - Edificio U10 - 20090 Assago (MI) Tel. 02 825021 - info@capholding.gruppocap.it					