
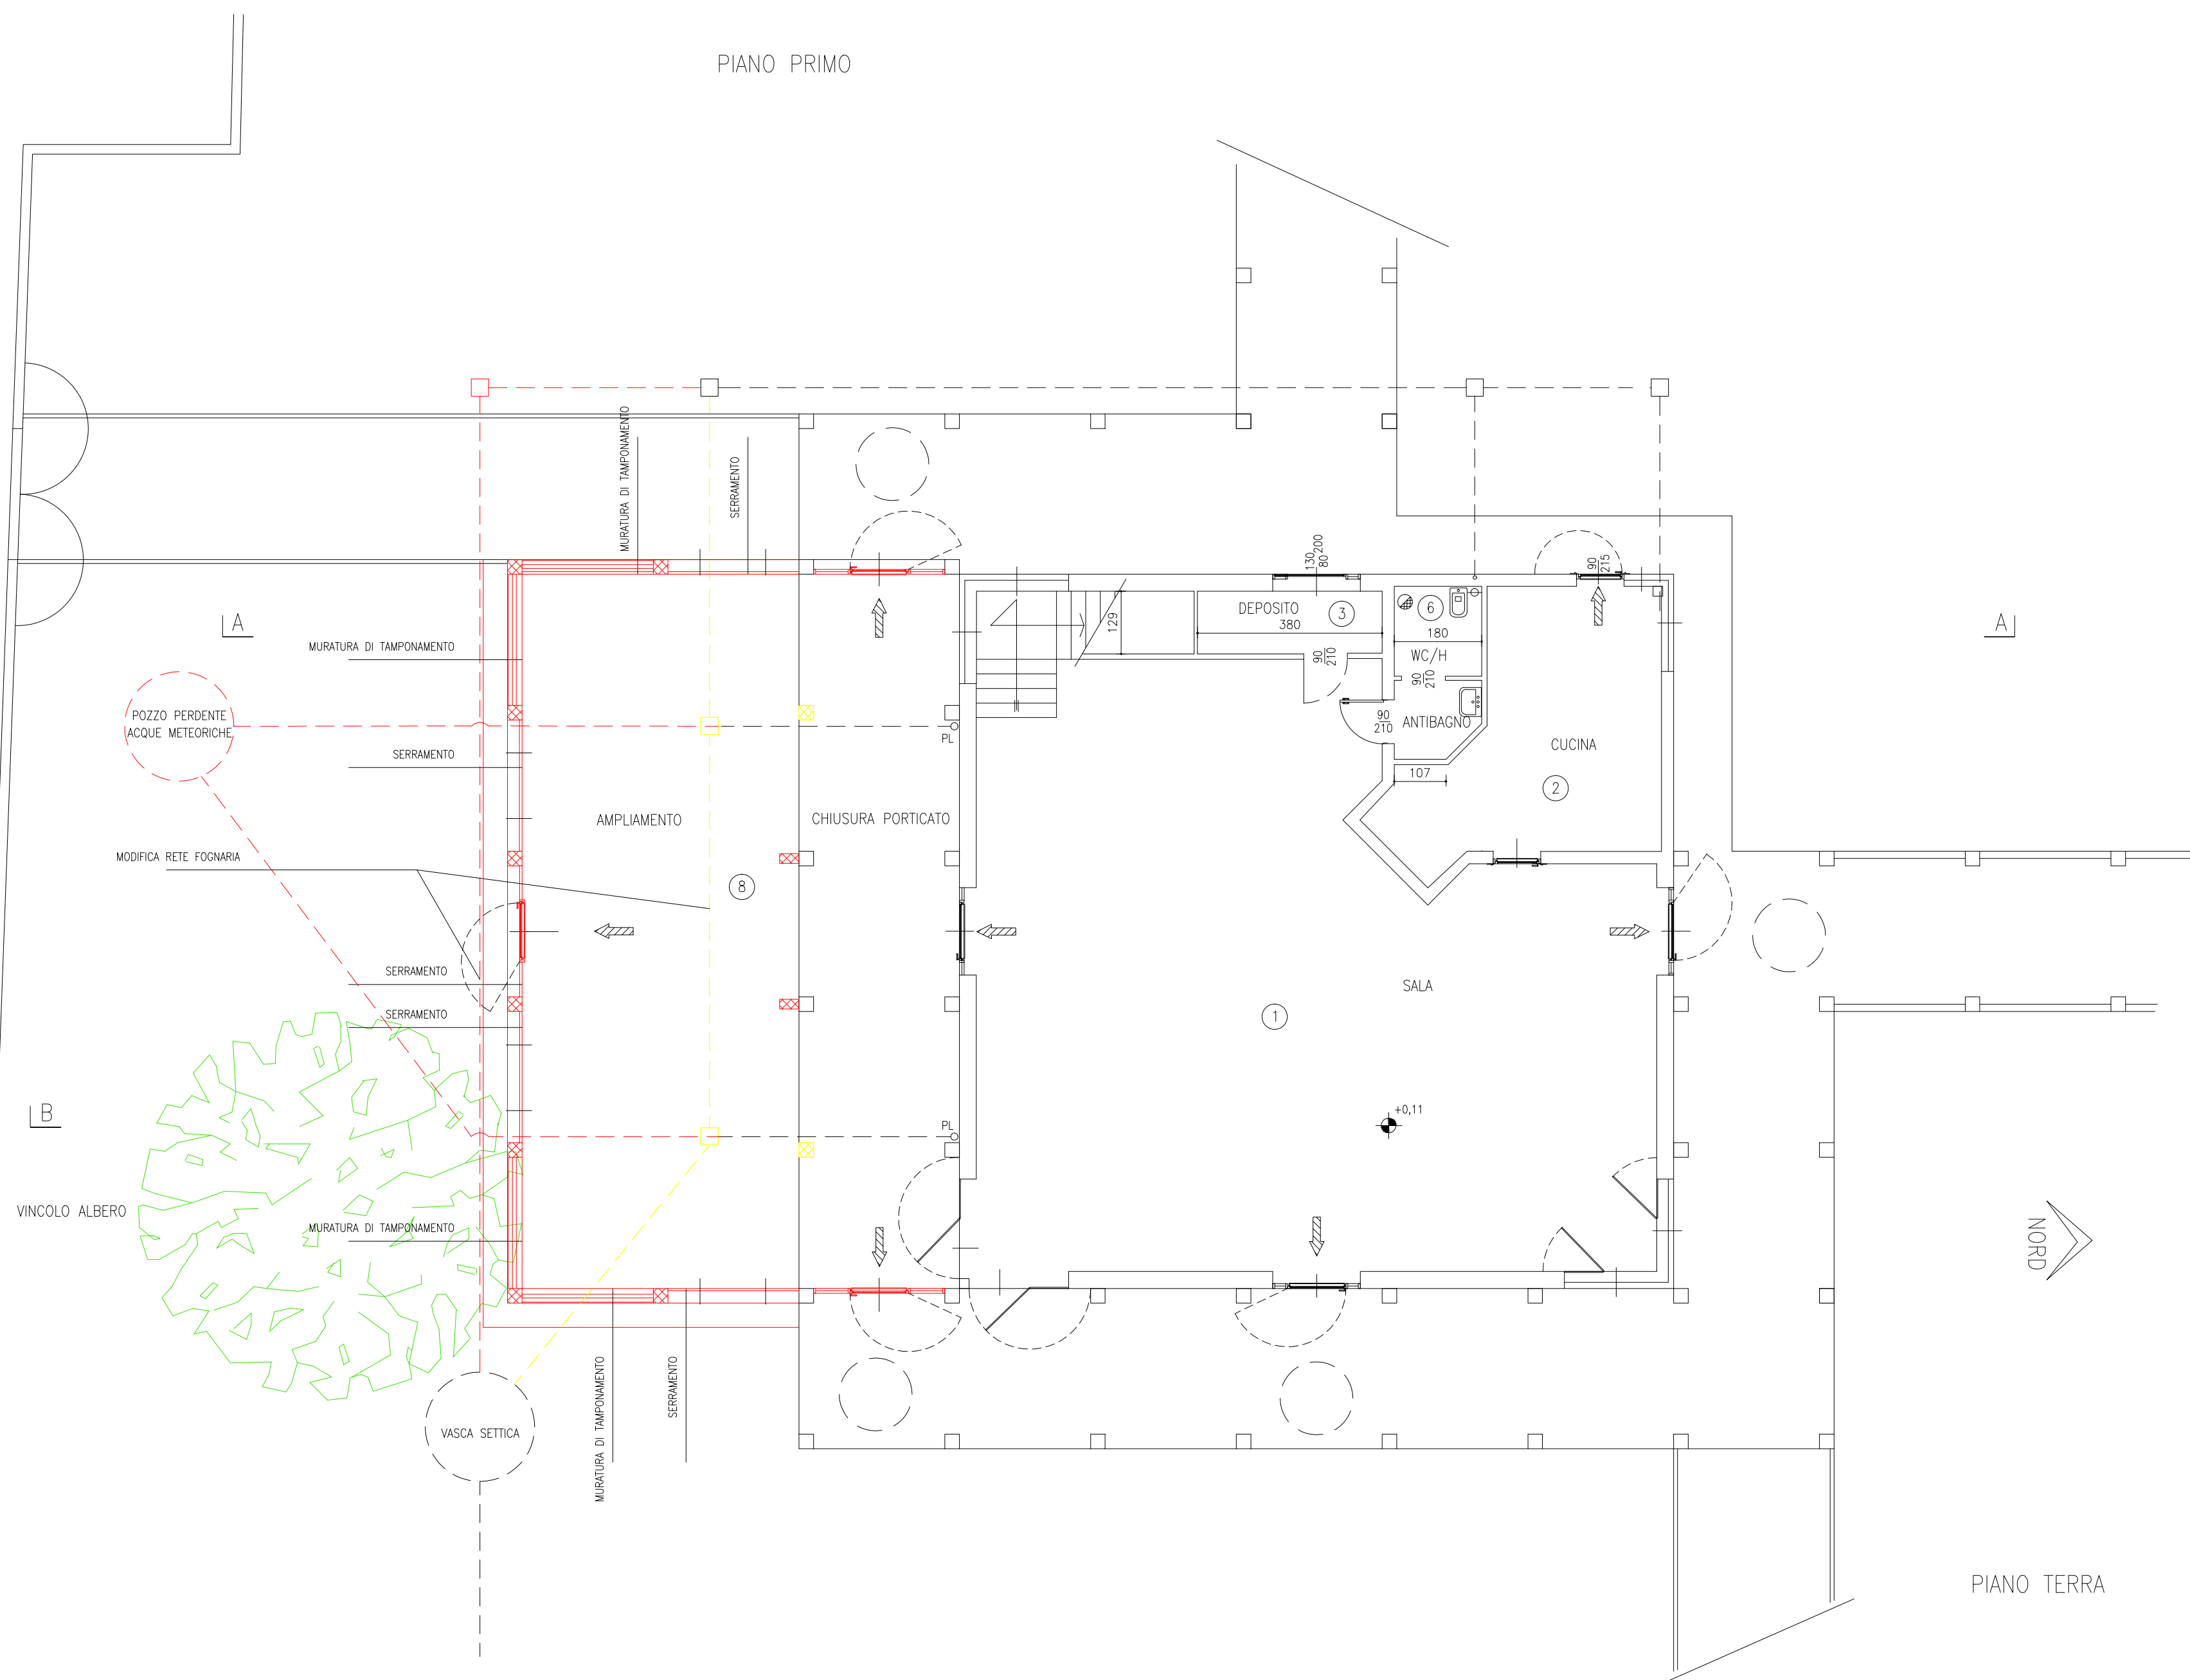
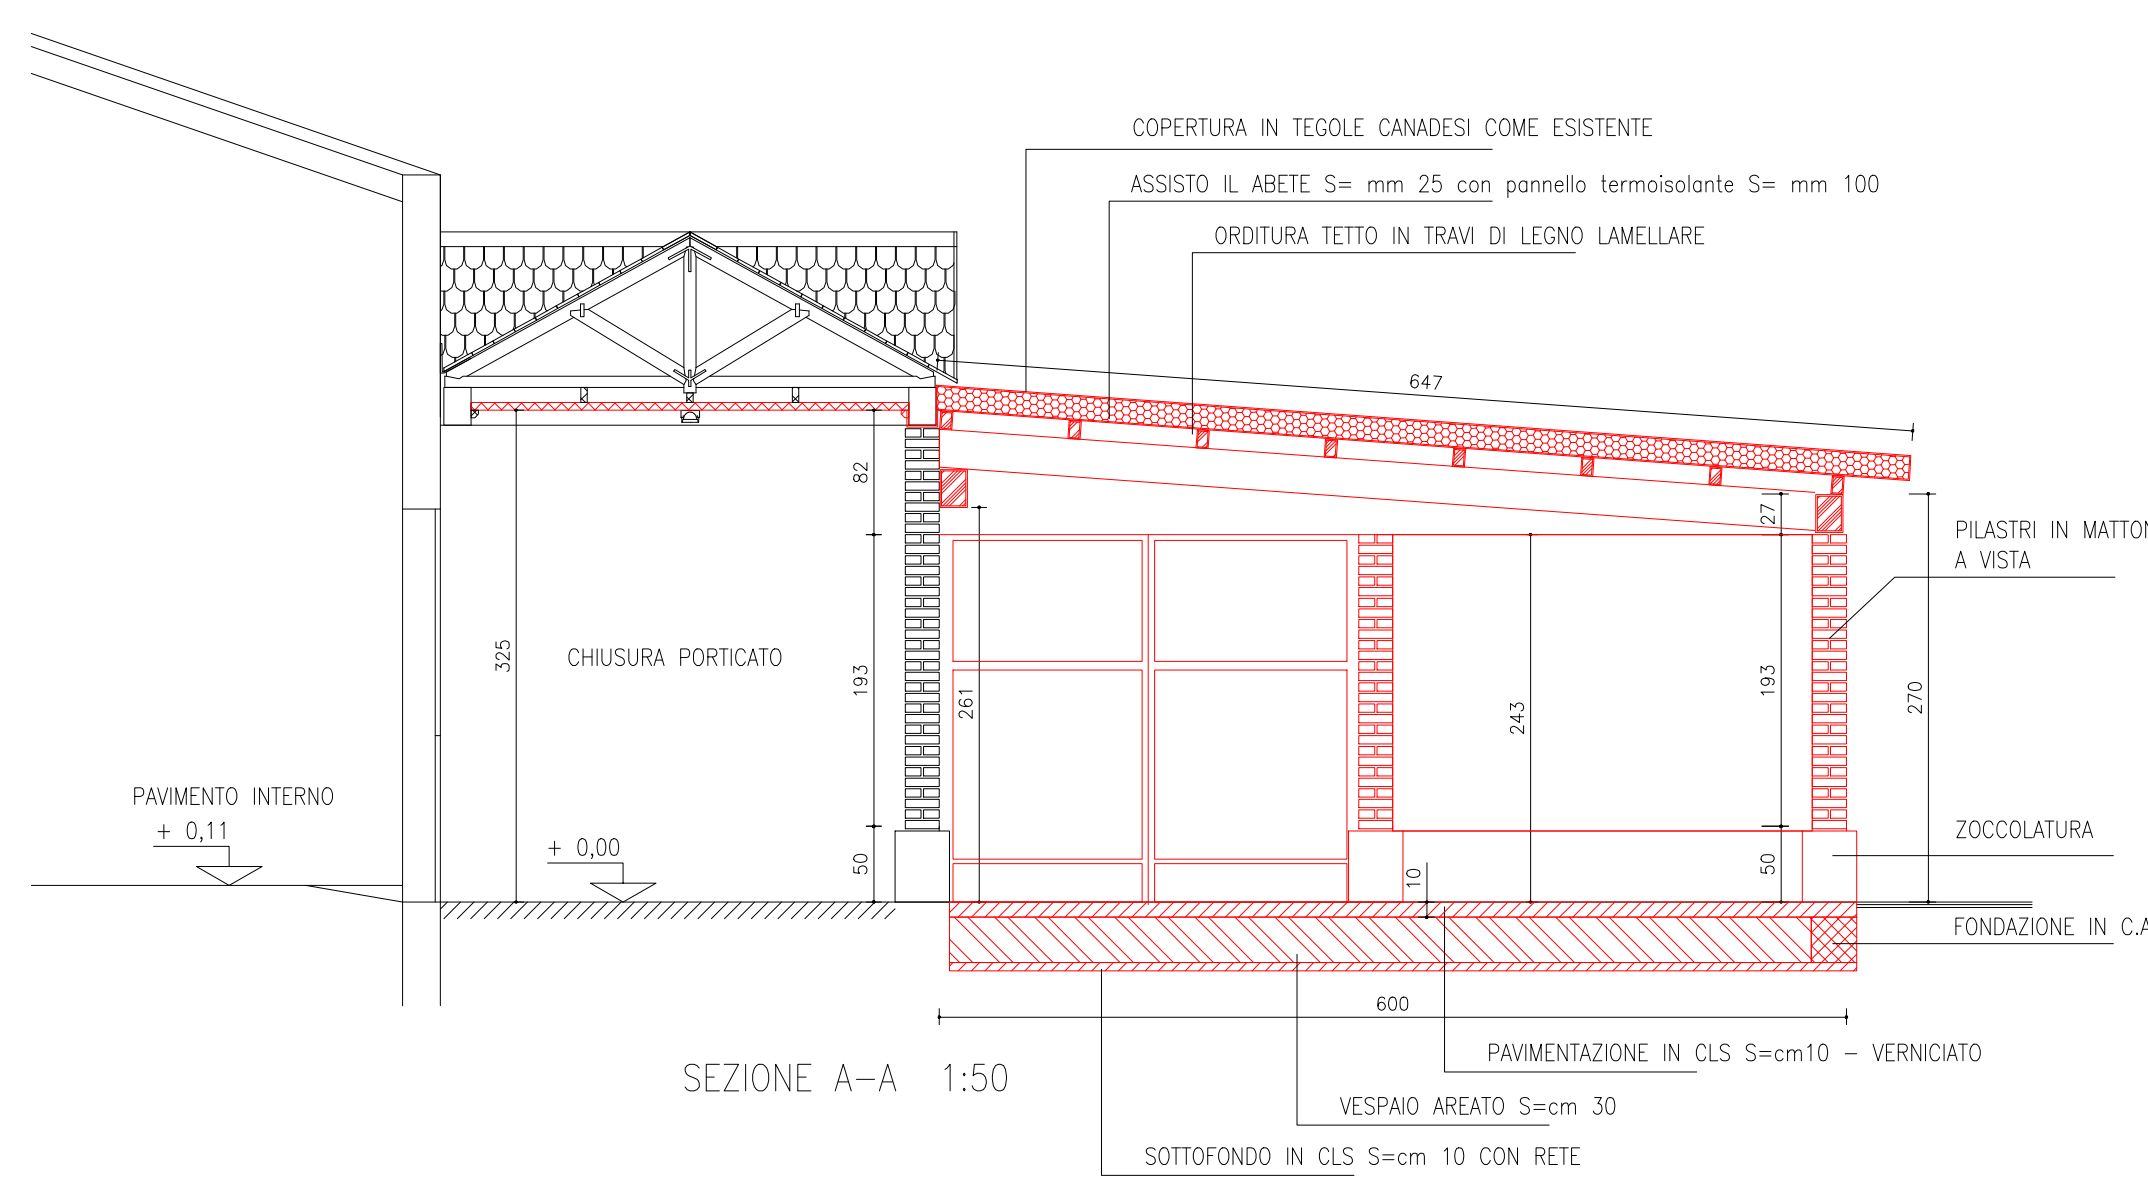
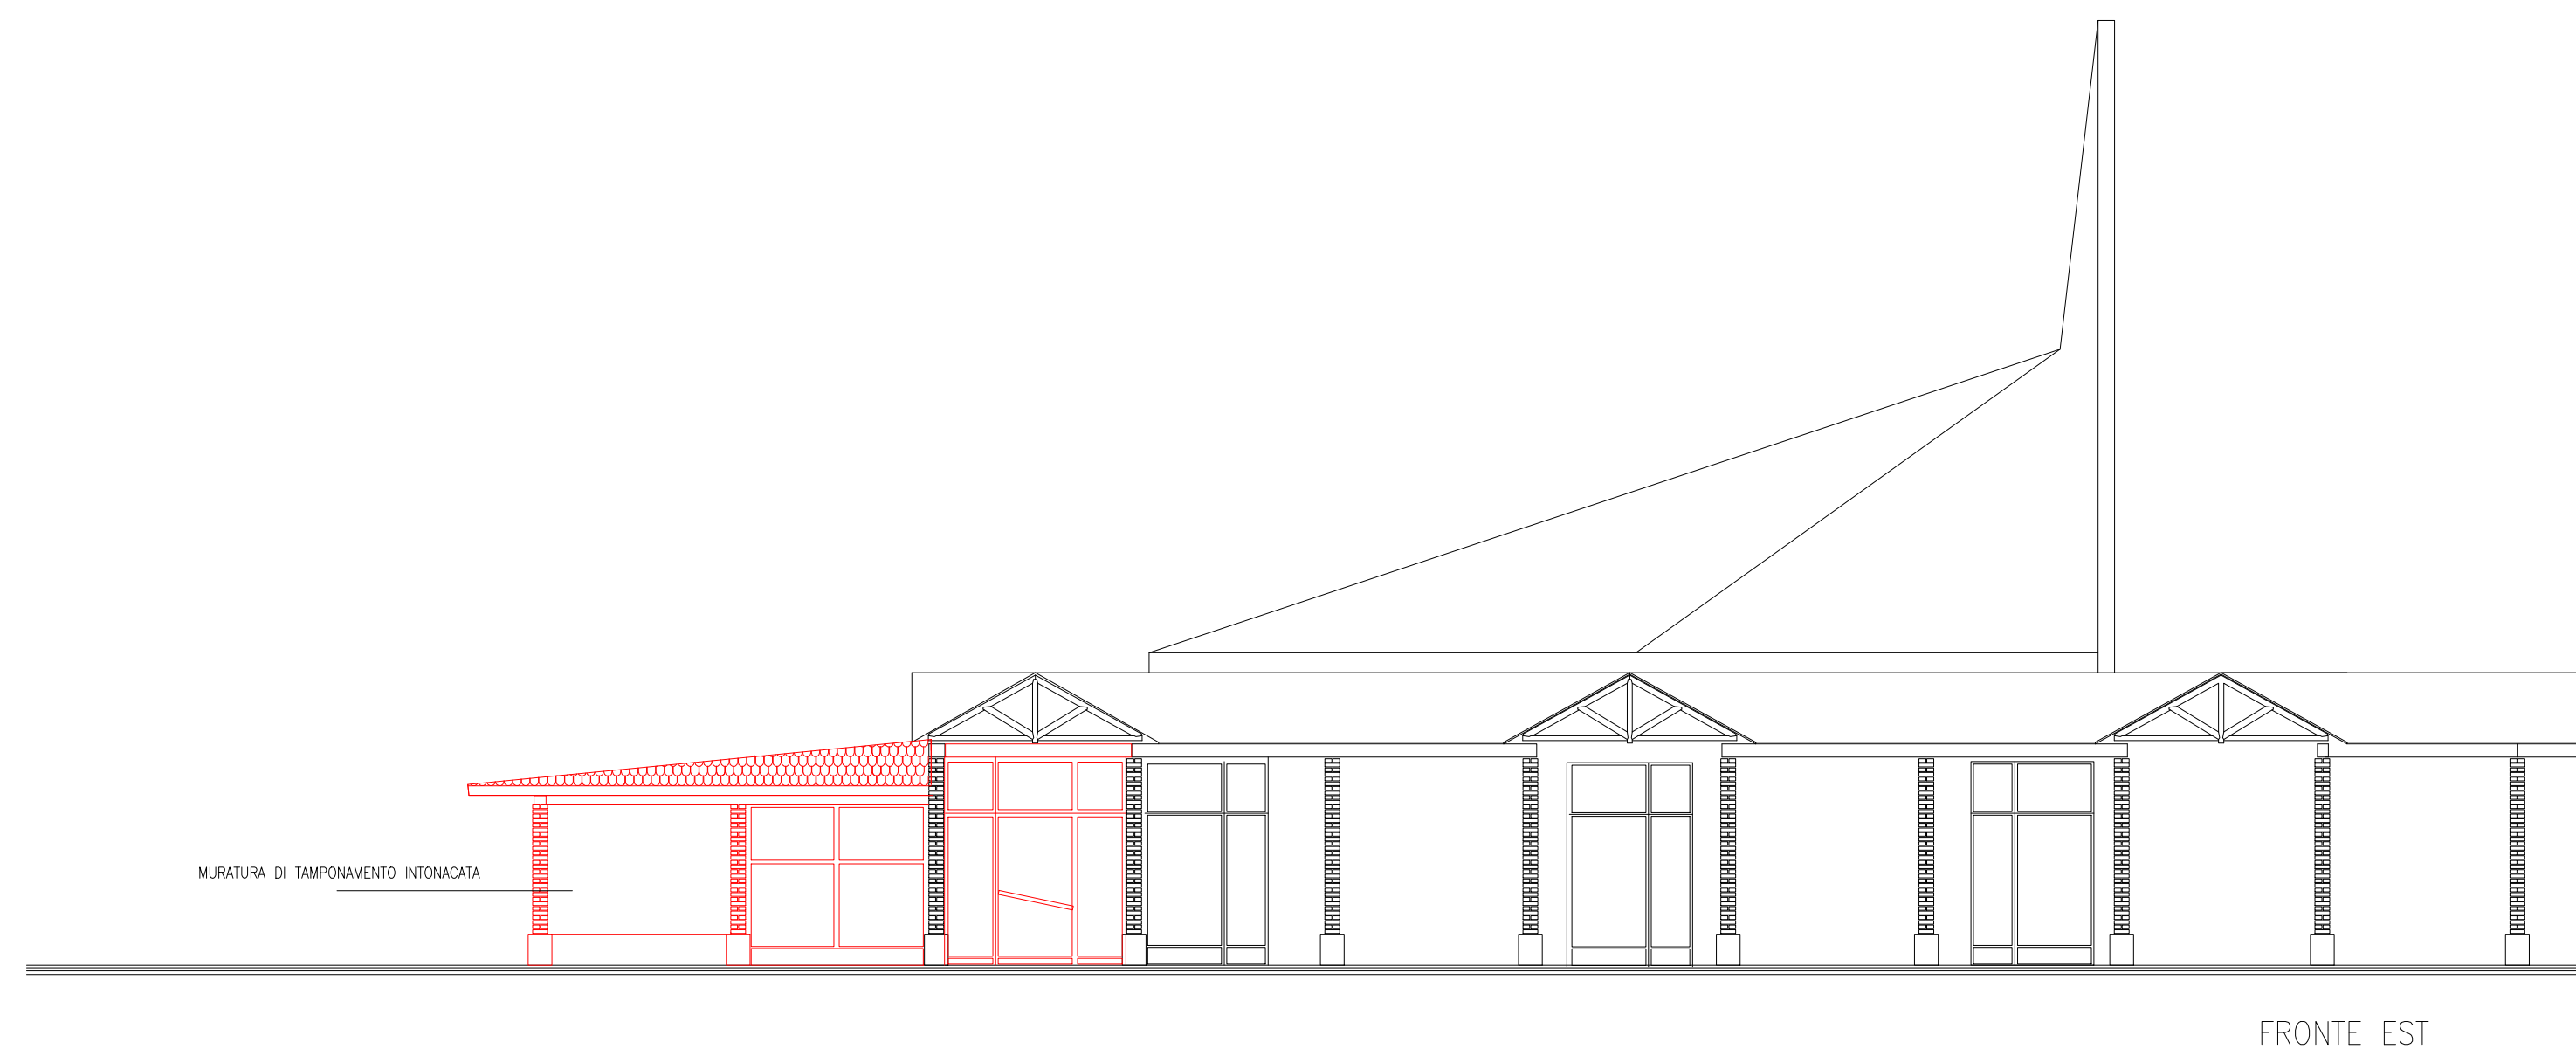
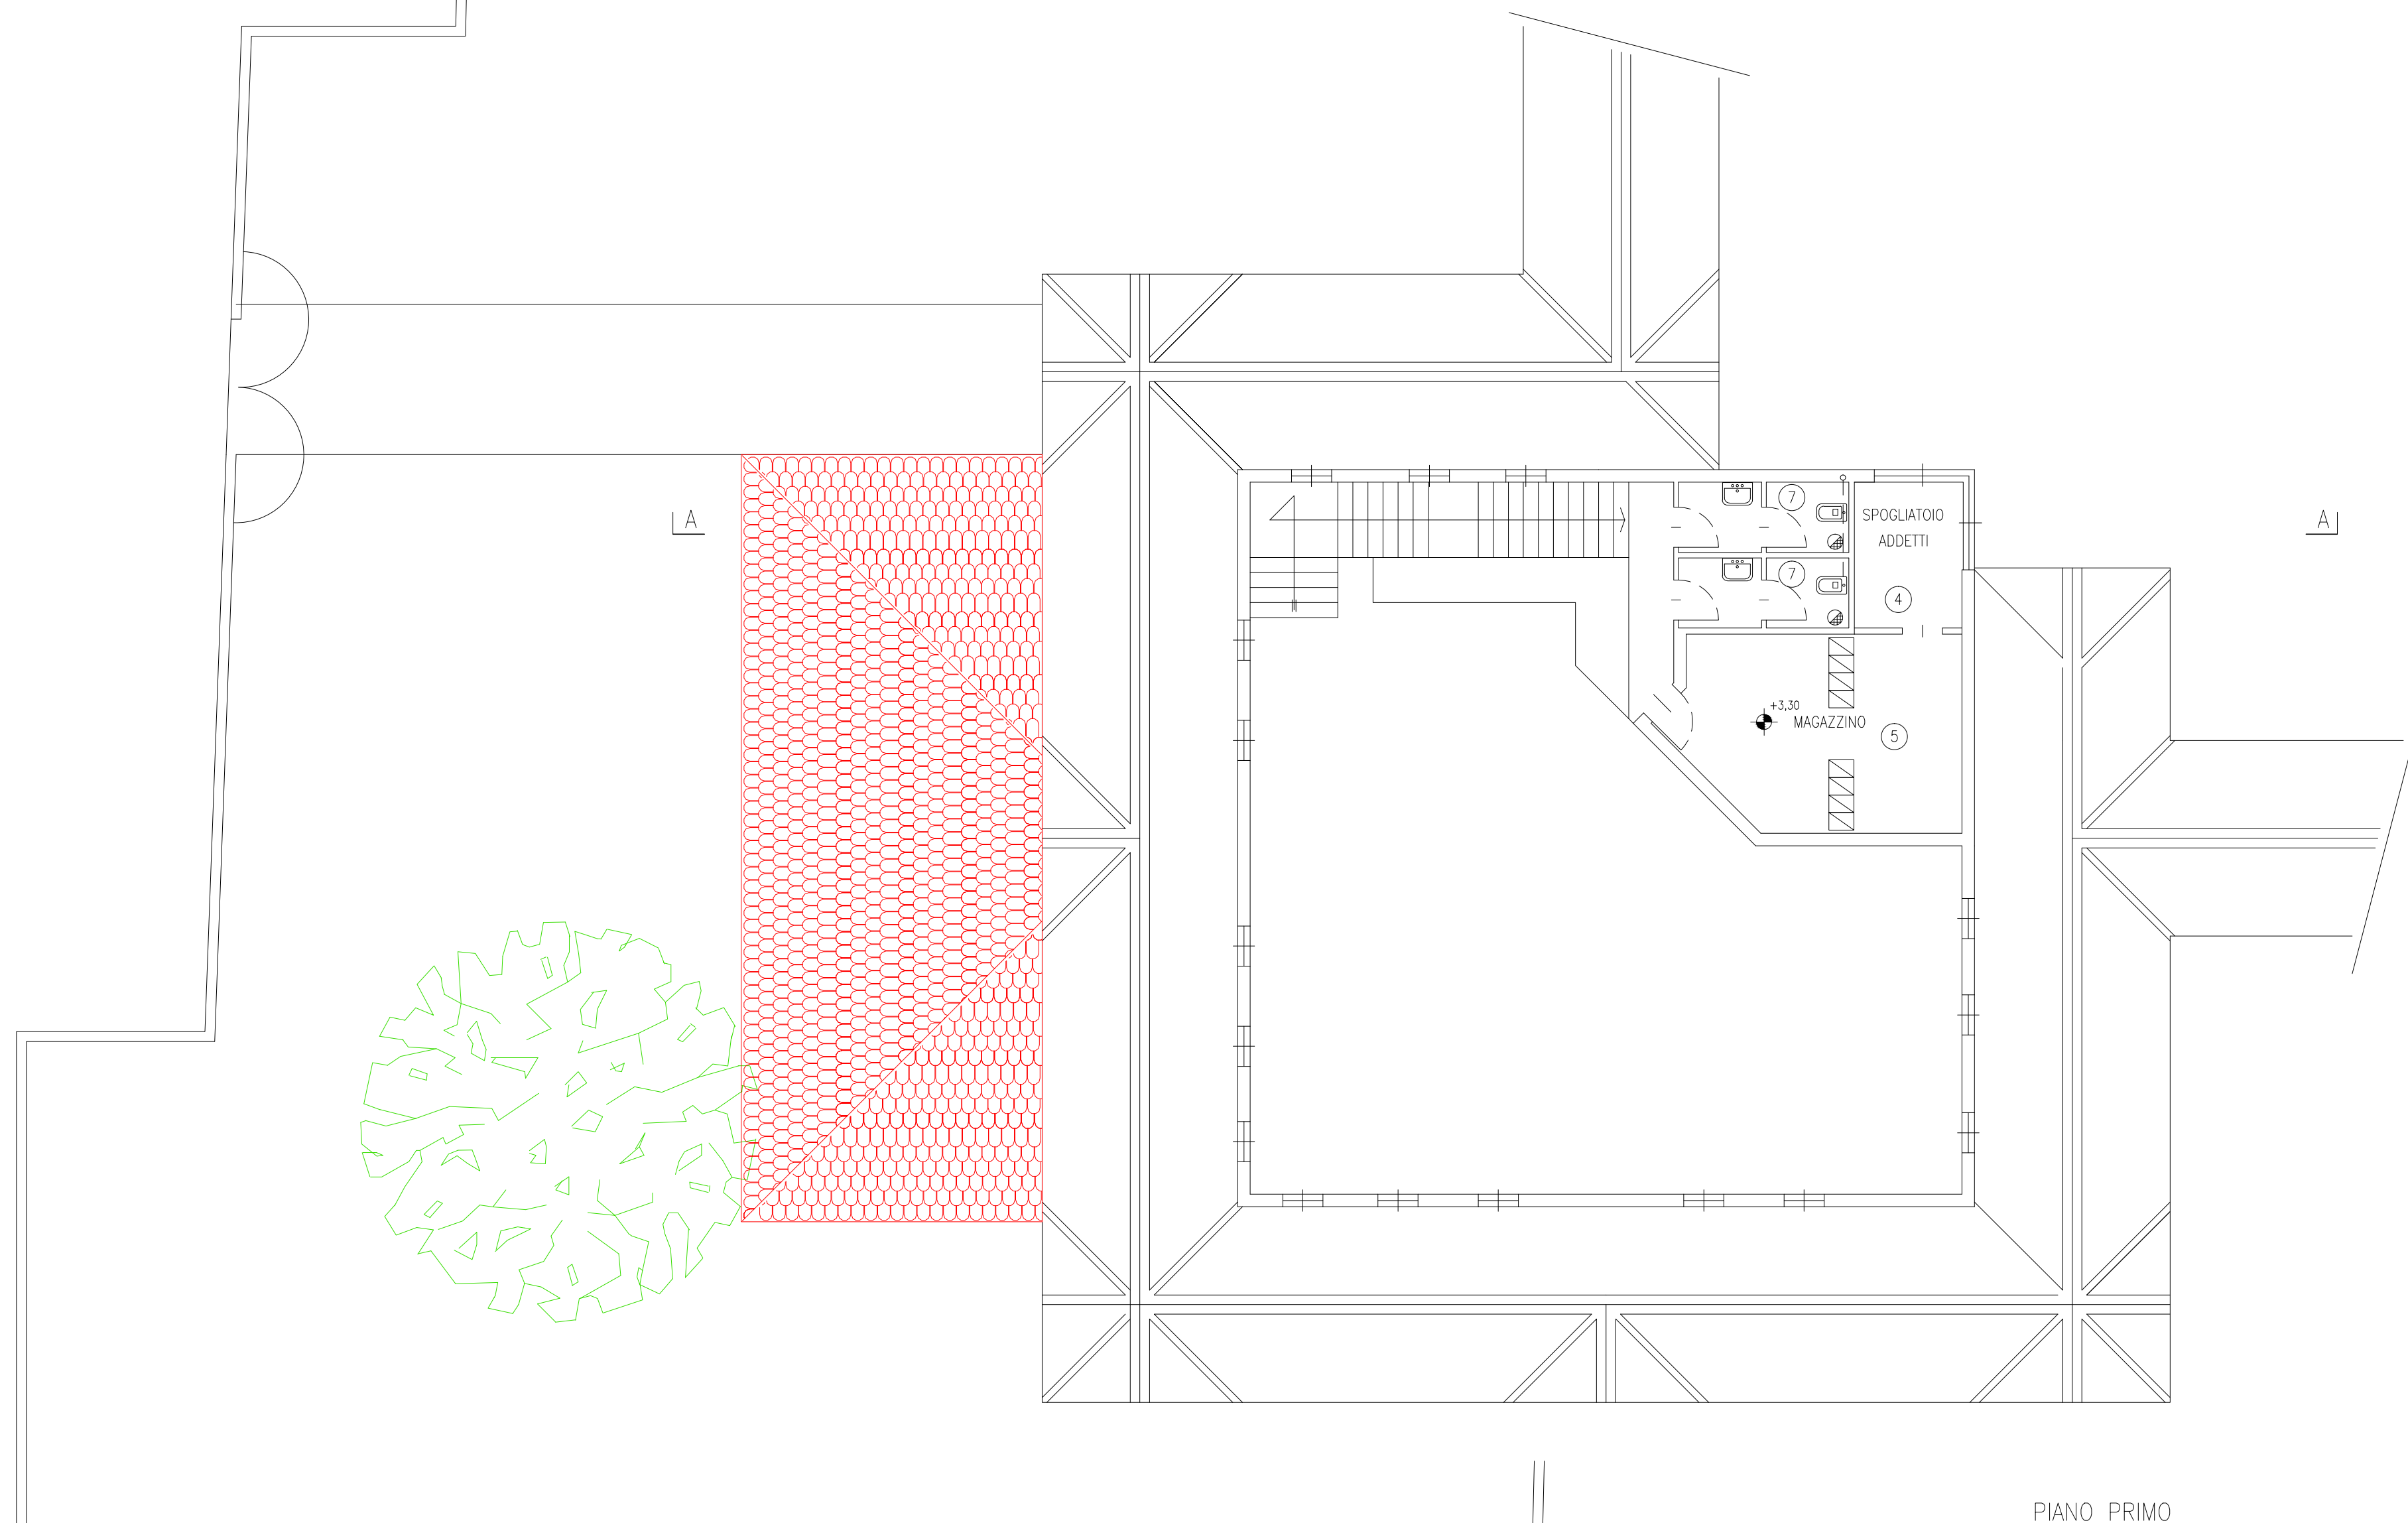
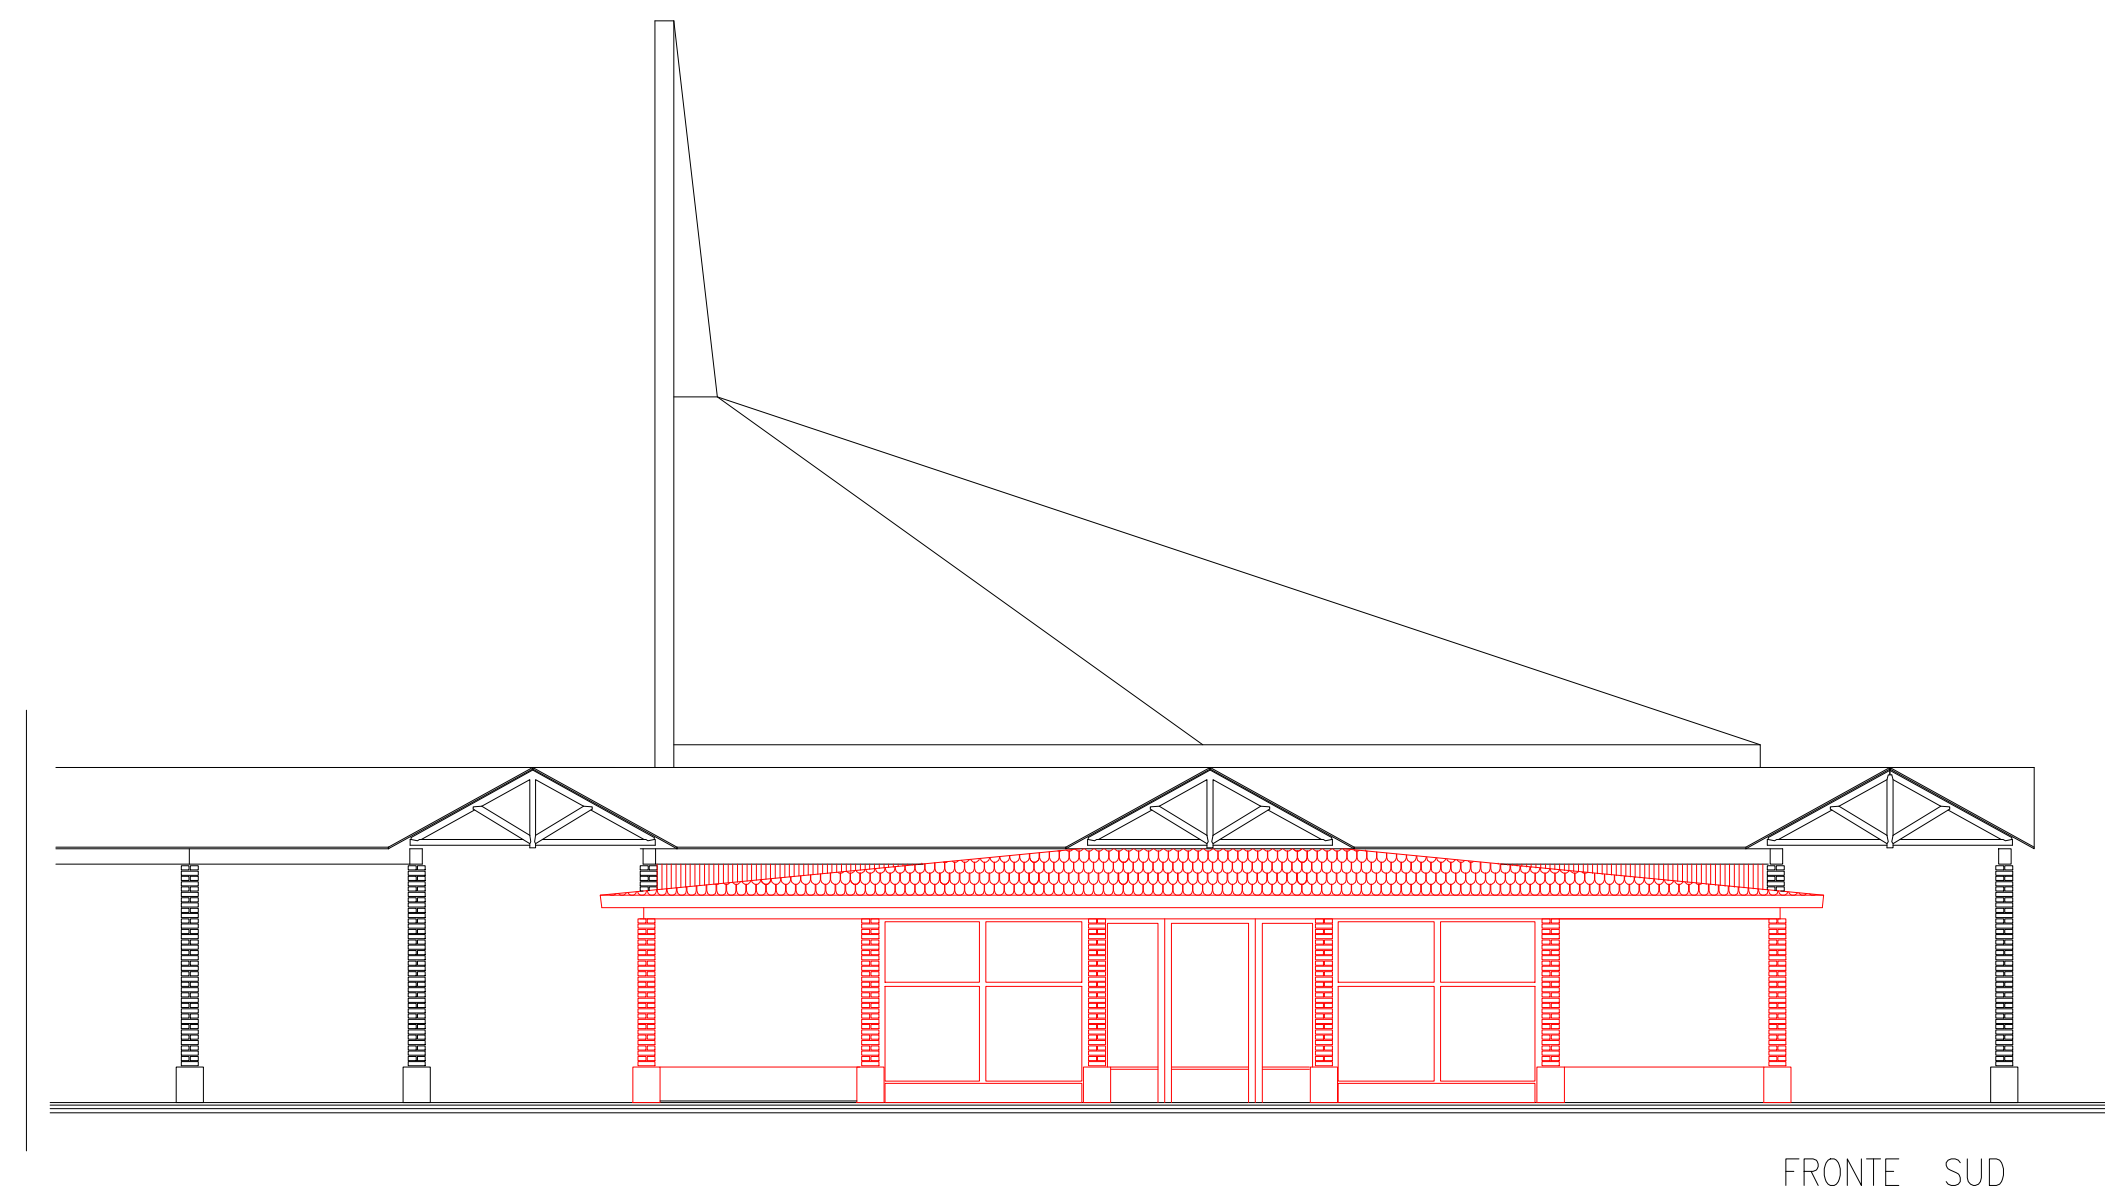


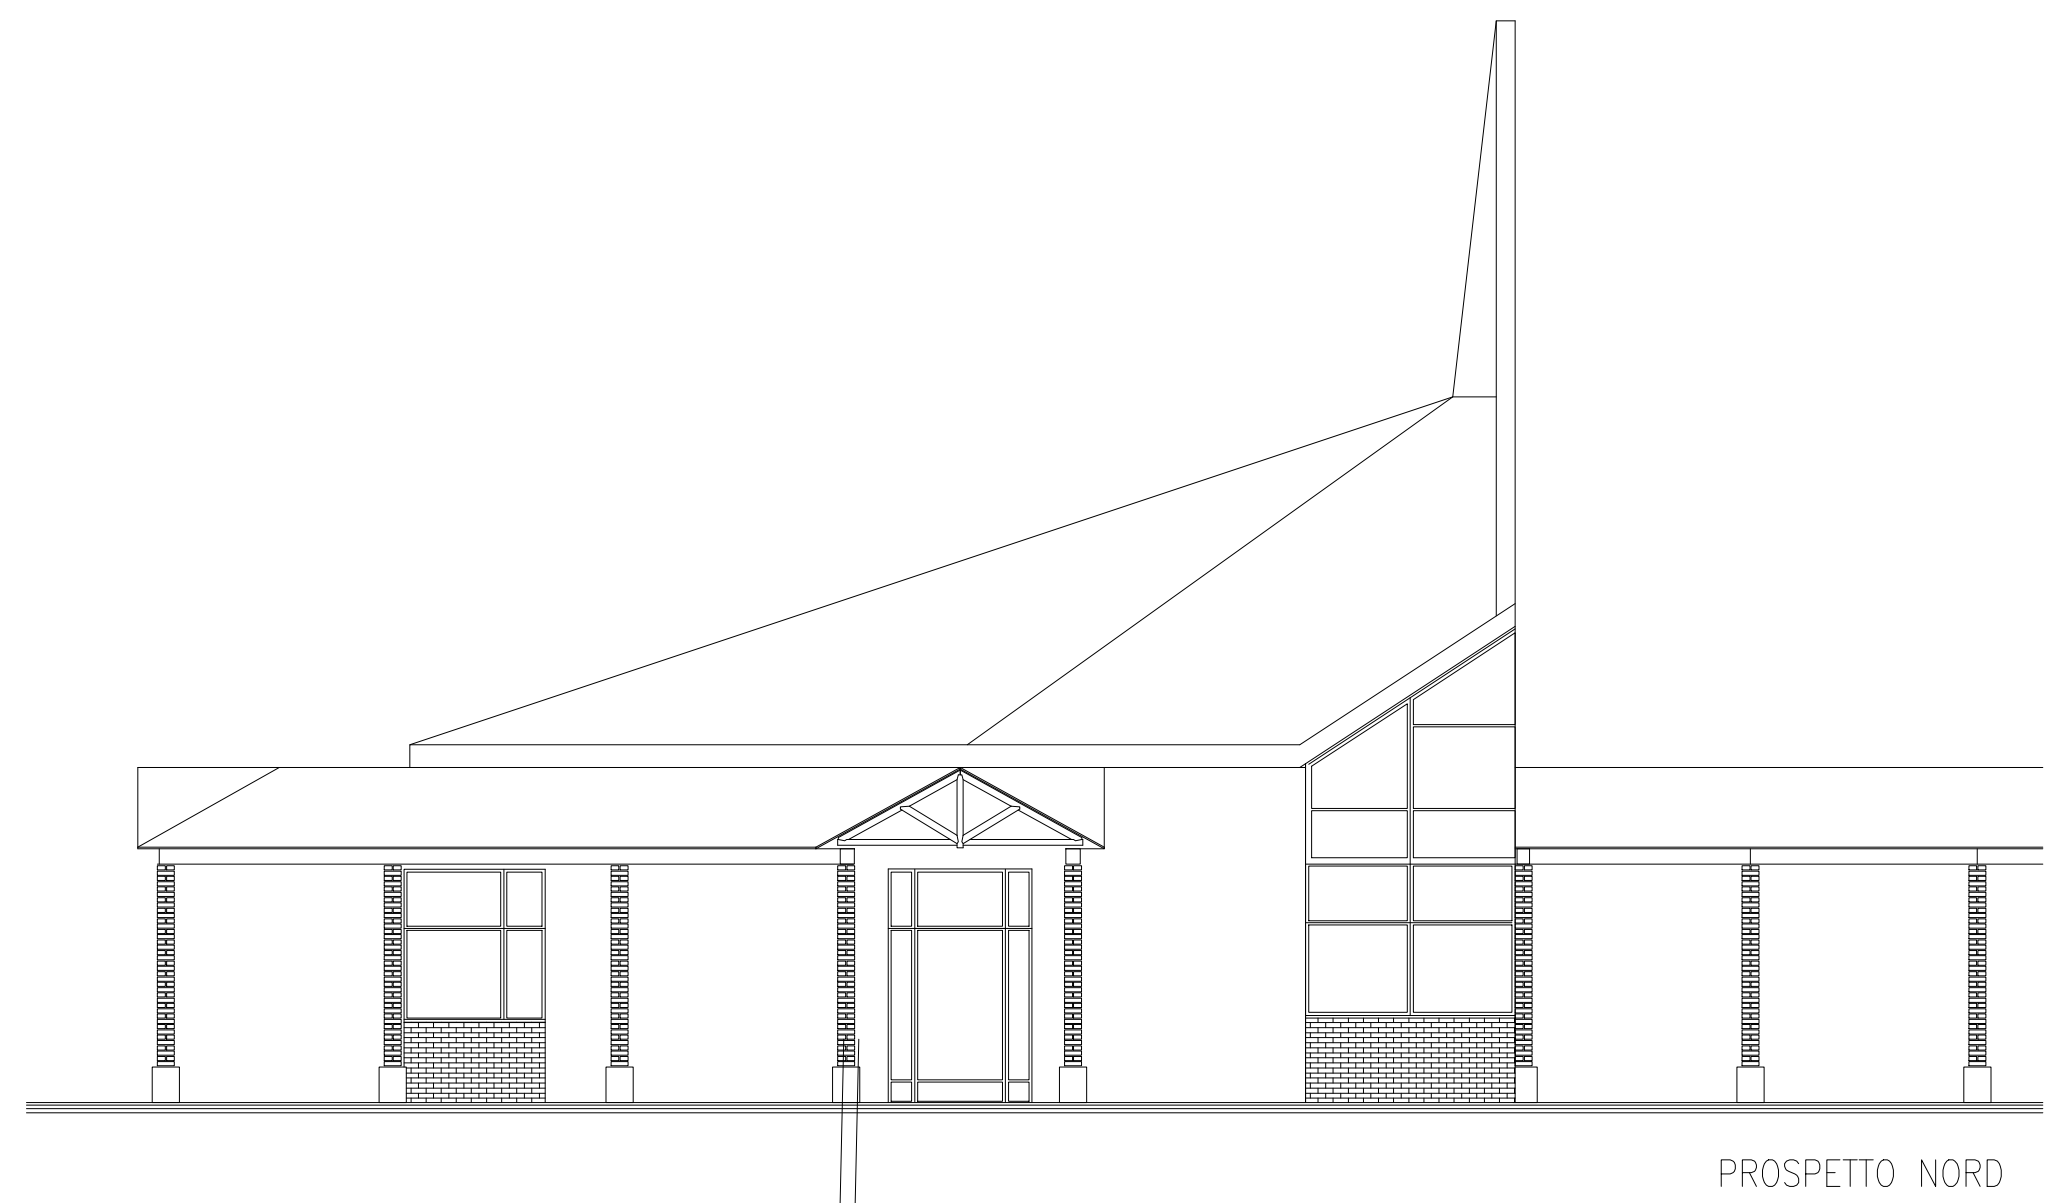

NUOVA COSTRUZIONE
DEMOLIZIONE

Allegato alla delibera G.C. n. 123 del 26.09.2017

CITTA' DI CASTELLANZA
CORTE DEL CILIEGIO
via San Carlo - FG. 07 - mappele 388 - ATTREZZATURA ESISTENTE

"LA BANDA" Coop. Soc. a.r.l. onlus
via 02681900128 - R.E.A.277407 - REG. PROTEZIONE: Via Coop. Soc. n° 116
ALBO REGIONALE: Sez. A - Fig. 332 n° 664 - CAT. COOP. n° A144470 sez. Cooperative a mutualità prevalente di diritto
SEDE SOCIALE: Butta Arisio - via Cadore n° 1 - tel. 0331/367489 - email: info@labandacoop.it

PROGETTO DI AMPLIAMENTO
SOVRAPPOSIZIONE 1:100 - 1:50

IL CONVENZIONANTE

IL PROGETTISTA DD.LL.

SETTEMBRE 2016

TAVOLA
2