

Studio Tecnico:
Geom. AIRAGHI LUCIANO
C.F.: RGH LCN 29L09 B300E
Via Don L. Testori n° 38
21053 CASTELLANZA (VA)
Tel. 0331/503503 - Fax 0331/502690

IL COMMITTENTE:

Data: 07.2007

Committente:

**AGROLINZ MELAMINE
INTERNATIONAL ITALIA s.r.l.**
Corso Sempione n° 13
21053 CASTELLANZA (VA)


IL TECNICO:

Aggiorn.:

Scala: 1:2000

Oggetto:

ESTRATTO DALLE MAPPE DEL CATASTO TERRENI
INSEDIAMENTO DI CASTELLANZA E OLGiate OLONA

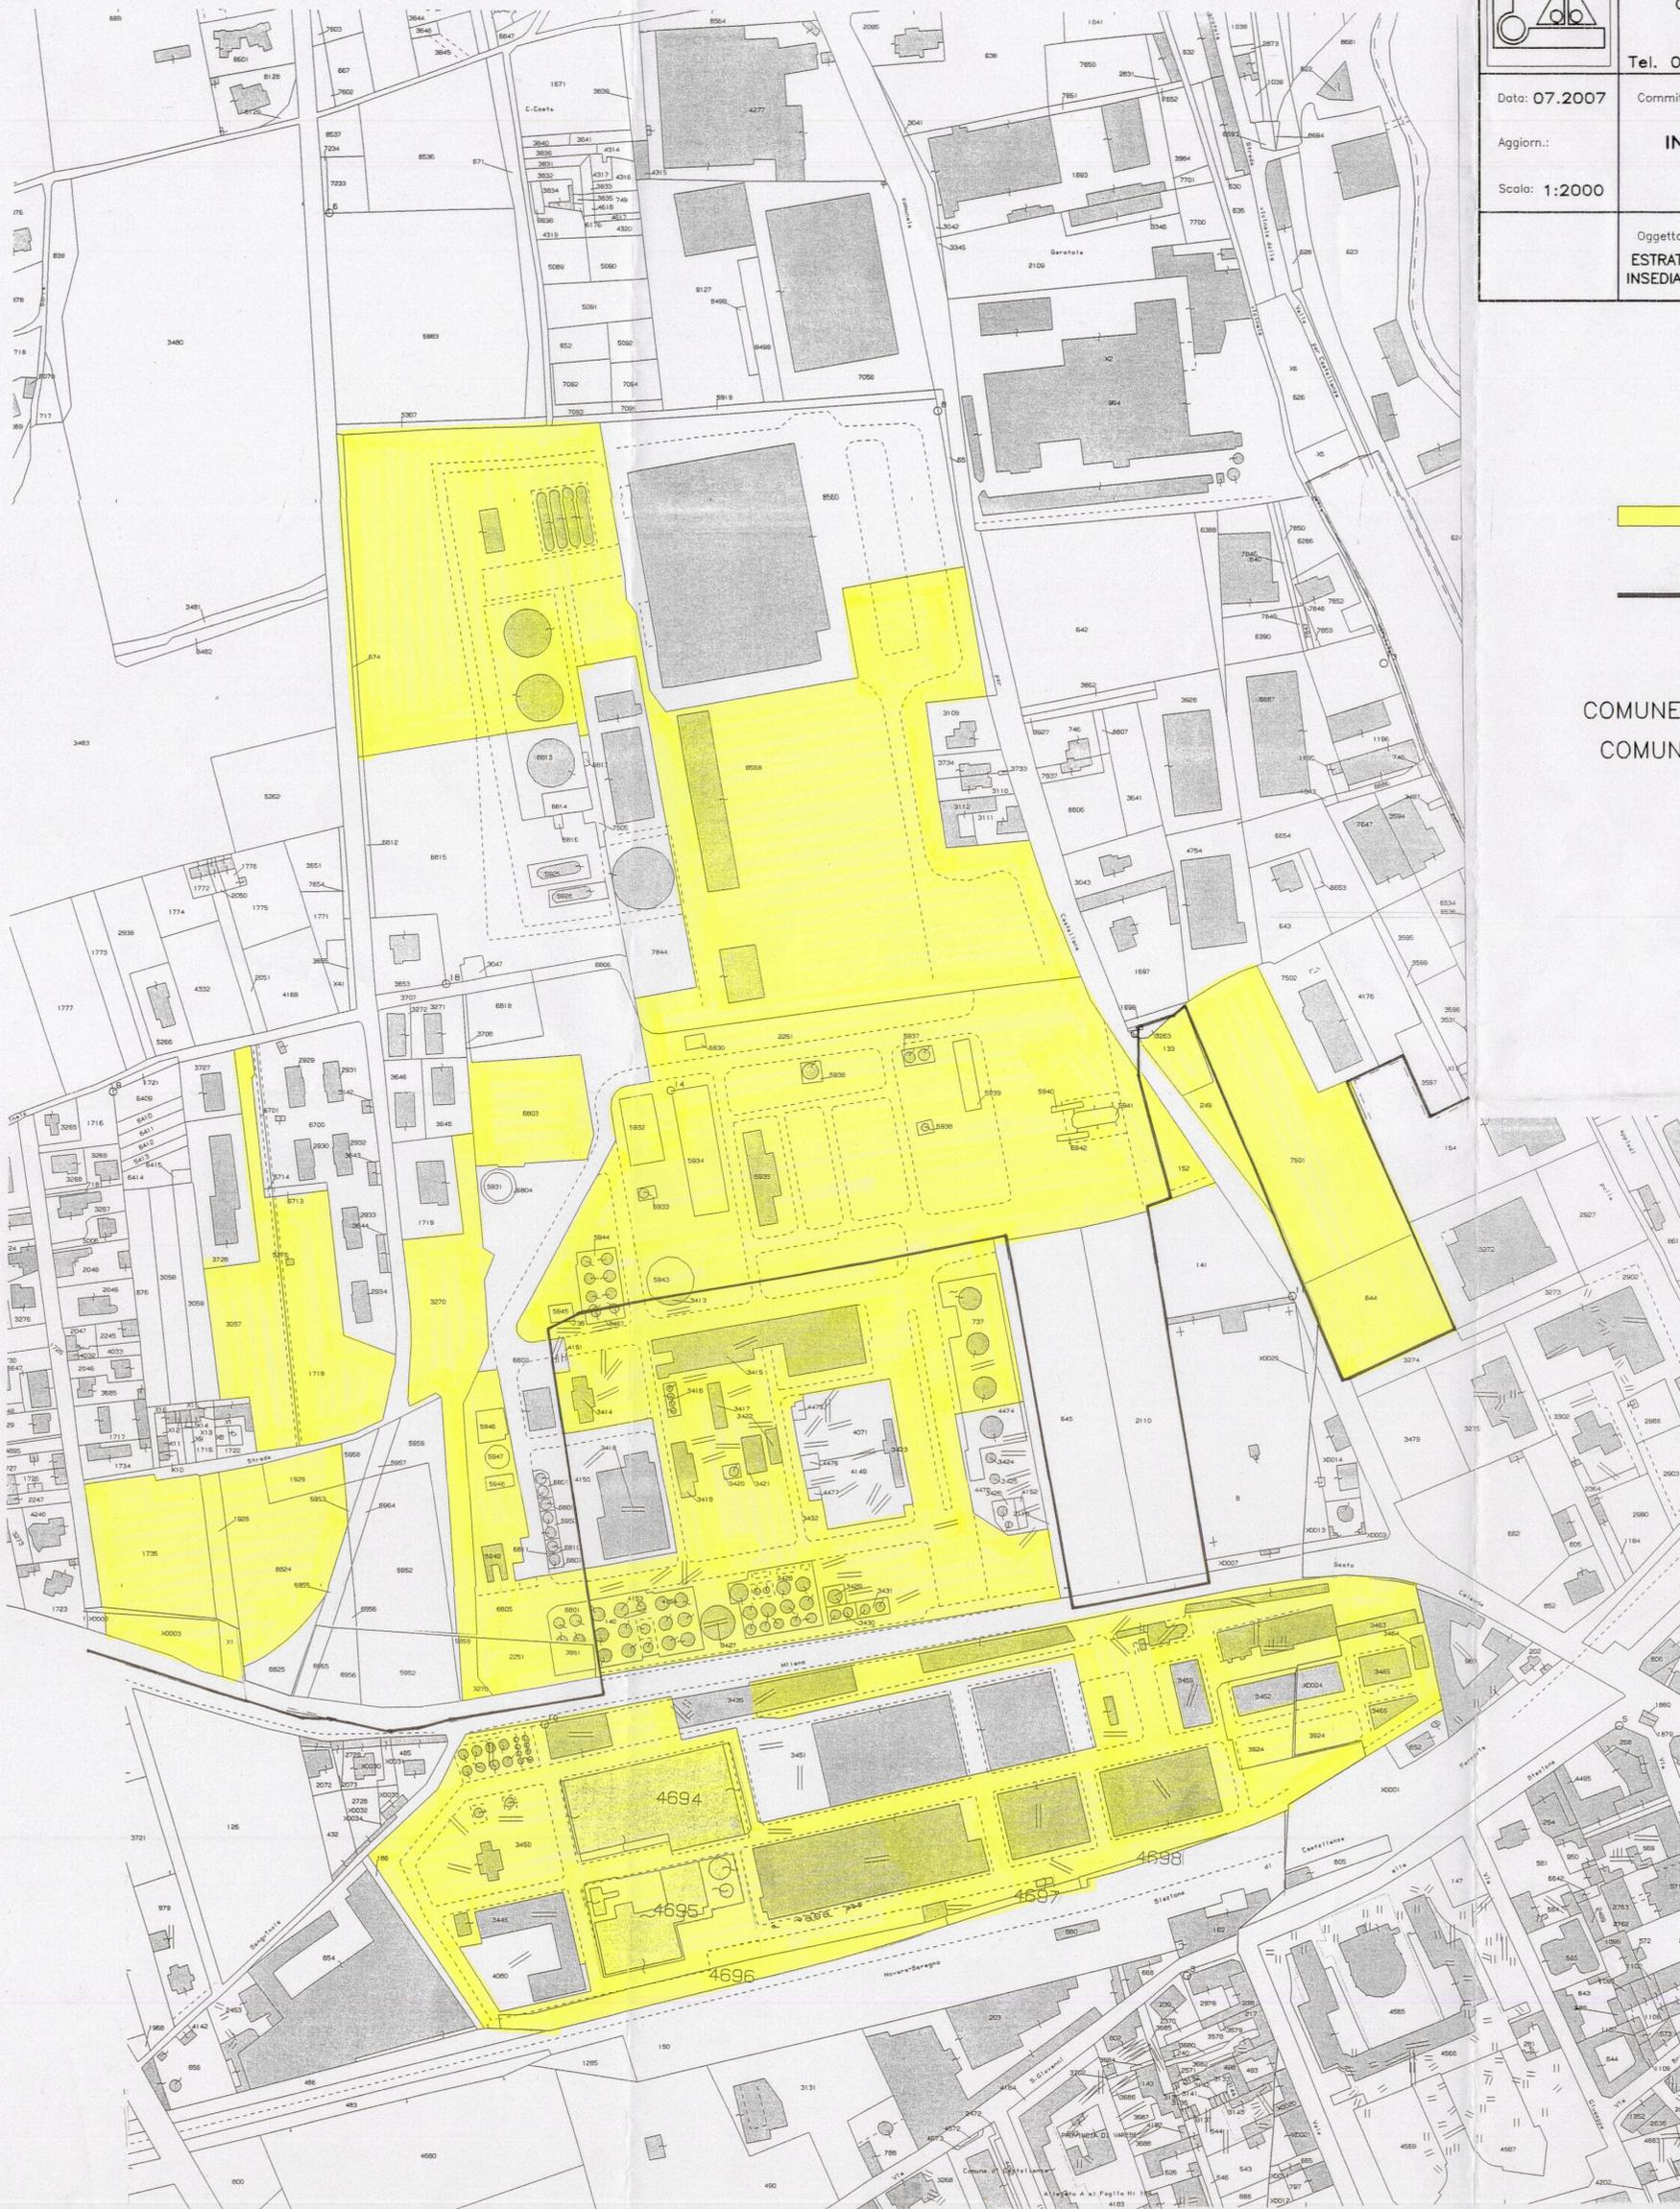

 PROPRIETA' AGROLINZ MELAMINE
INTERNATIONAL ITALIA S.R.L.

 CONFINE COMUNALE

COMUNE DI OLGiate OLONA - FOGLIO 9
COMUNE DI CASTELLANZA - FOGLIO 4