





SEZIONE A-A (SCALA 1:200)

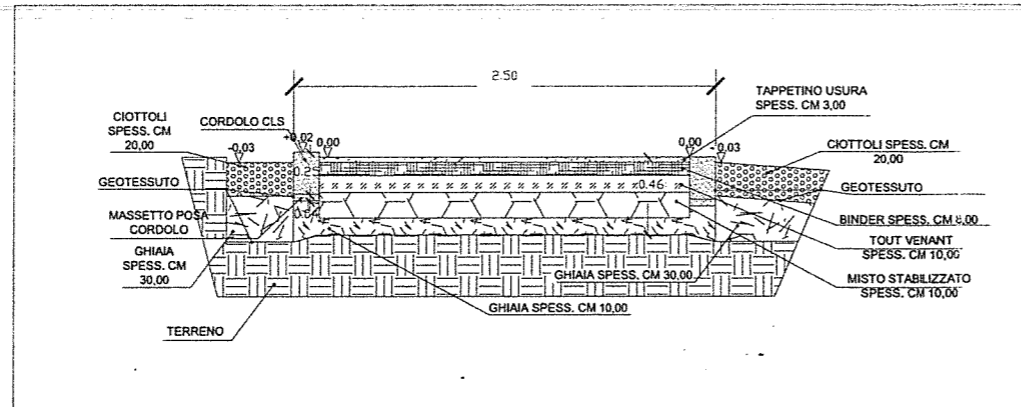

SEZIONE B-B (SCALA 1:200)

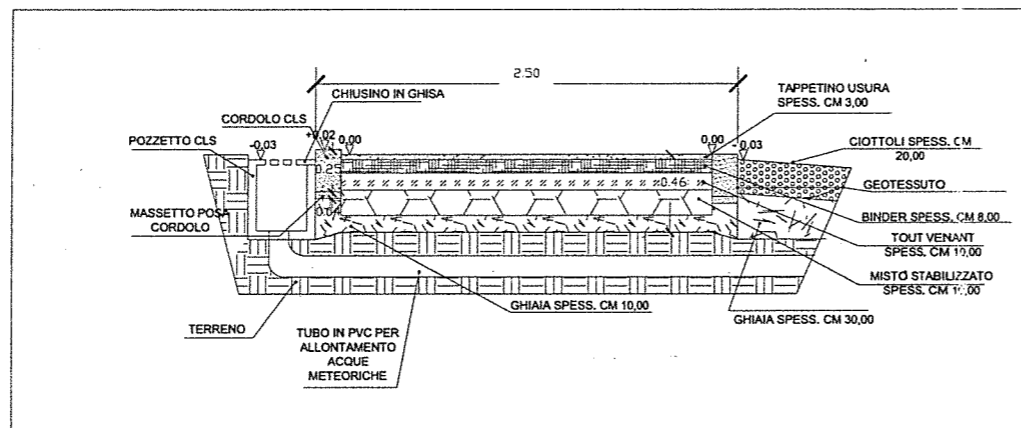

SEZIONE C-C (SCALA 1:500)

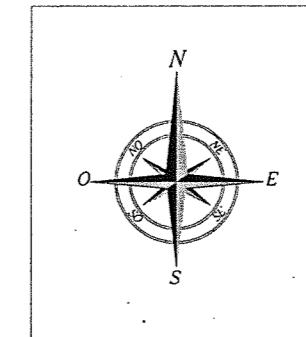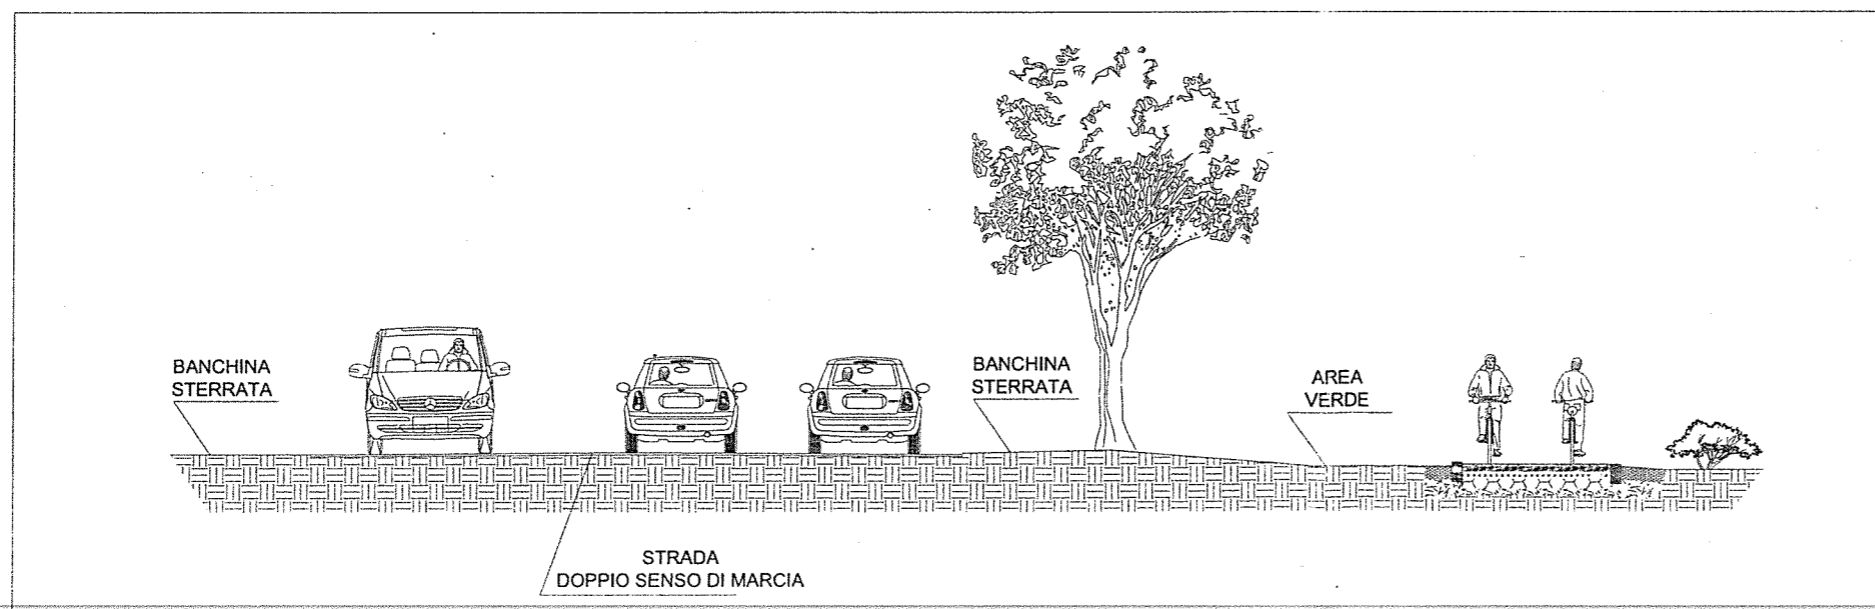


COMUNE DI CASTELLANZA

Via Rimembranze, 4
21053 Castellanza, Varese
Telefono
031.524230

Committenza	Data/Aggiornamento
COMUNE DI CASTELLANZA (VA) Via Rimembranze, 4	a
	b
	c
	d
	e
	f
Objetto	
Nuovo tratto pista ciclabile di collegamento tra via Pomini - via Don Minzoni - via Morelli e alla pista ciclopedonale della Valle Olona	
Studio di fattibilità tecnico-economico	
Descrizione disegno	
Sezione	TAV. 02

Il progettista - Arch

Il Disegnatore - Geom.

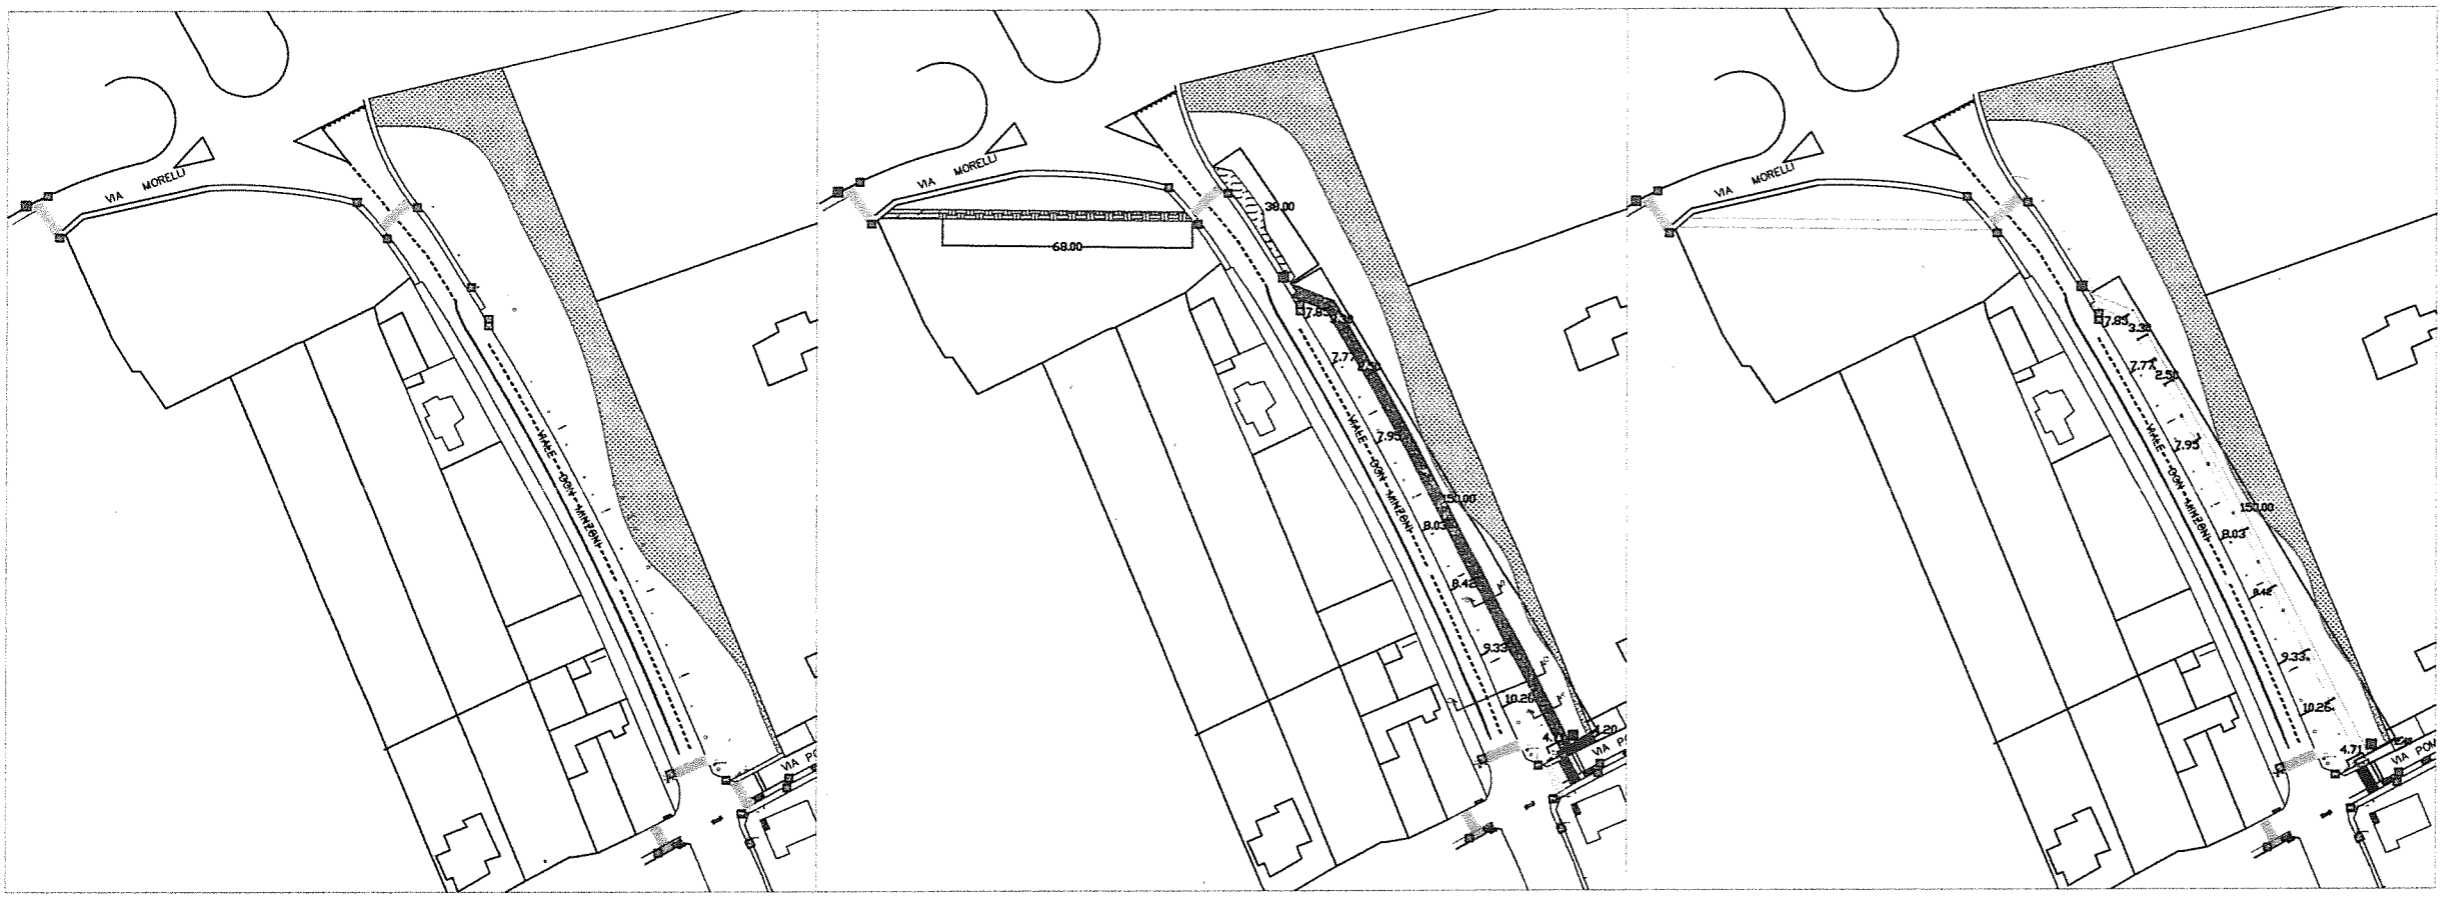

STATO DI FATTO
SCALA 1:500

RAFFRONTO
SCALA 1:500

STATO DI PROGETTO
SCALA 1:500

LEGENDA	
[Symbol]	DEMOLIZIONI
[Symbol]	COSTRUZIONI
[Symbol]	NUOVO TRATTO PISTA CICLOPEDONALE IN ASFALTO
[Symbol]	AREA PER SCOLO ACQUE METEORICHE
[Symbol]	CEPPI E ALBERATURE DA RIMUOVERE
[Symbol]	AMPLIAMENTO MARCIAPIEDE SU VIA POMINI
[Symbol]	FORMAZIONE SCIVOLO SU MARCIAPIEDE VIA POMINI
[Symbol]	SISTEMAZIONE COLATO MARCIAPIEDE VIA POMINI
[Symbol]	FORMAZIONE NUOVO TERRAPIENO E AMPLIAMENTO MARCIAPIEDE SU VIALE DON MINZONI
[Symbol]	FORMAZIONE TERRAPIENO TRA VIALE DON MINZONI E VIA MORELLI
[Symbol]	SISTEMAZIONE AREA TRA VIALE DON MINZONI E VIA MORELLI
[Symbol]	AREA CON PRESENZA DI ALBERATURE



Stato di fatto - collaudo - stato di progetto	
TAV. 01	

Il progettista - V.S. _____
Il Disegnatore - C. _____

