


N. Veicoli o trasporti eccezionali 'Fuori sagoma' non eccezionali per massa –
veicoli o complessi veicolari di altezza 4,30 metri – larghezza 2,55 metri –
lunghezza 25 metri – (art. 13 comma 2 lettera A) del Regolamento al C.d.S.)

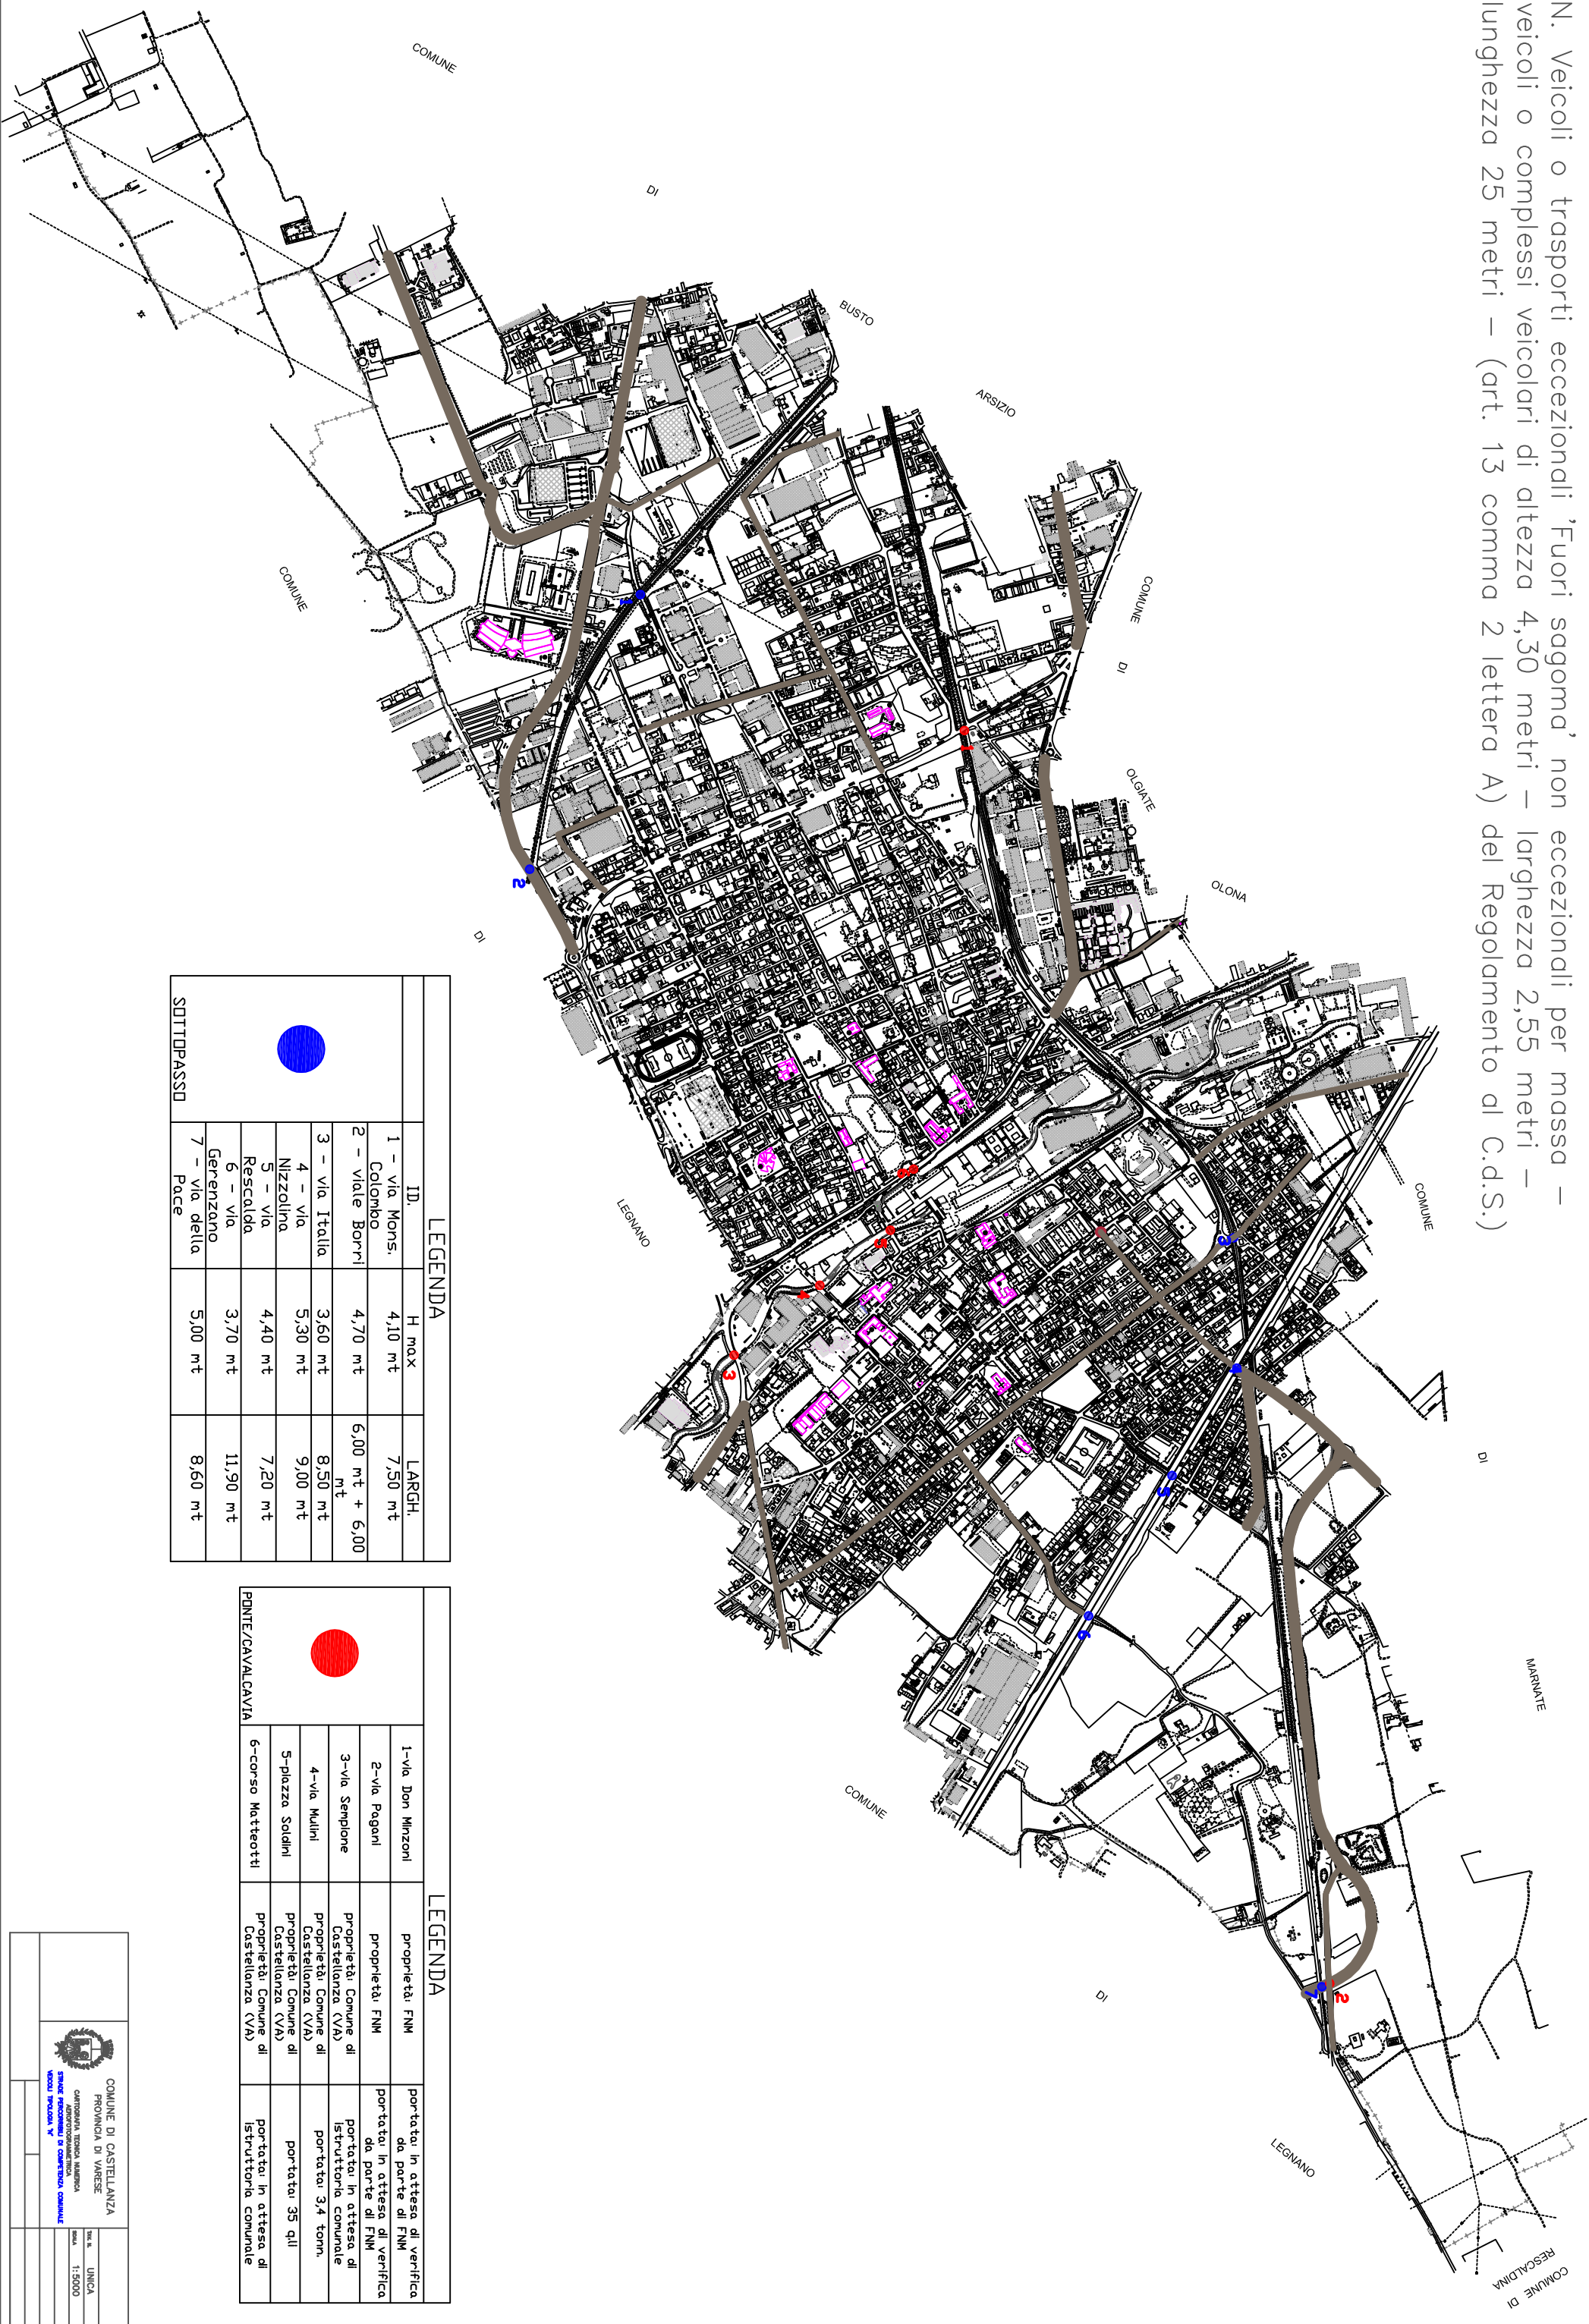

LEGENDA			
	ID.	H max	LARGH.
	1 - via. Mans. Colombo	4,10 mt	7,50 mt
	2 - viale Borri	4,70 mt	6,00 mt + 6,00 mt
	3 - via. Italia	3,60 mt	8,50 mt
	4 - via. Nizzolina	5,30 mt	9,00 mt
	5 - via. Rescaldina	4,40 mt	7,20 mt
	6 - via. Gerenzano	3,70 mt	11,90 mt
	7 - via. della Pace	5,00 mt	8,60 mt
SOTTOPASSO			

LEGENDA			
	1-via. Don Minzoni	proprietà. FNM	portata: in attesa di verifica da parte di FNM
	2-via. Paganini	proprietà. FNM	portata: in attesa di verifica da parte di FNM
	3-via. Sempione	proprietà. Comune di Castellanza (VA)	portata: in attesa di istruttoria comunale
	4-via. Mulini	proprietà. Comune di Castellanza (VA)	portata: 3,4 torni.
	5-piazza Soldini	proprietà. Comune di Castellanza (VA)	portata: 35 qll
	6-corso Matteotti	proprietà. Comune di Castellanza (VA)	portata: in attesa di istruttoria comunale
PONTE/CAVALCAVIA			