


LEGENDA:

- 0000 MAPPALI DI PROPRIETA' SAN GIOVANNI srt
- 0000 MAPPALI DI PROPRIETA' COMUNE DI CASTELLANZA
- 0000 MAPPALI DI PROPRIETA' COMUNE DI CASTELLANZA (789 mil) e SAN GIOVANNI srt (211 mil) strada privata ad uso pubblico
- NUOVO FRAZIONAMENTO LOTTO 1 PROPRIETA' SAN GIOVANNI srt
- NUOVO FRAZIONAMENTO LOTTO 2A E 2B PROPRIETA' COMUNE DI CASTELLANZA
- NUOVO FRAZIONAMENTO STRADA URB. I PROPRIETA' COMUNE DI CASTELLANZA
- NUOVO FRAZIONAMENTO MAPPALI DI PROPRIETA' COMUNE DI CASTELLANZA (789 mil) e SAN GIOVANNI srt (211 mil) strada privata ad uso pubblico

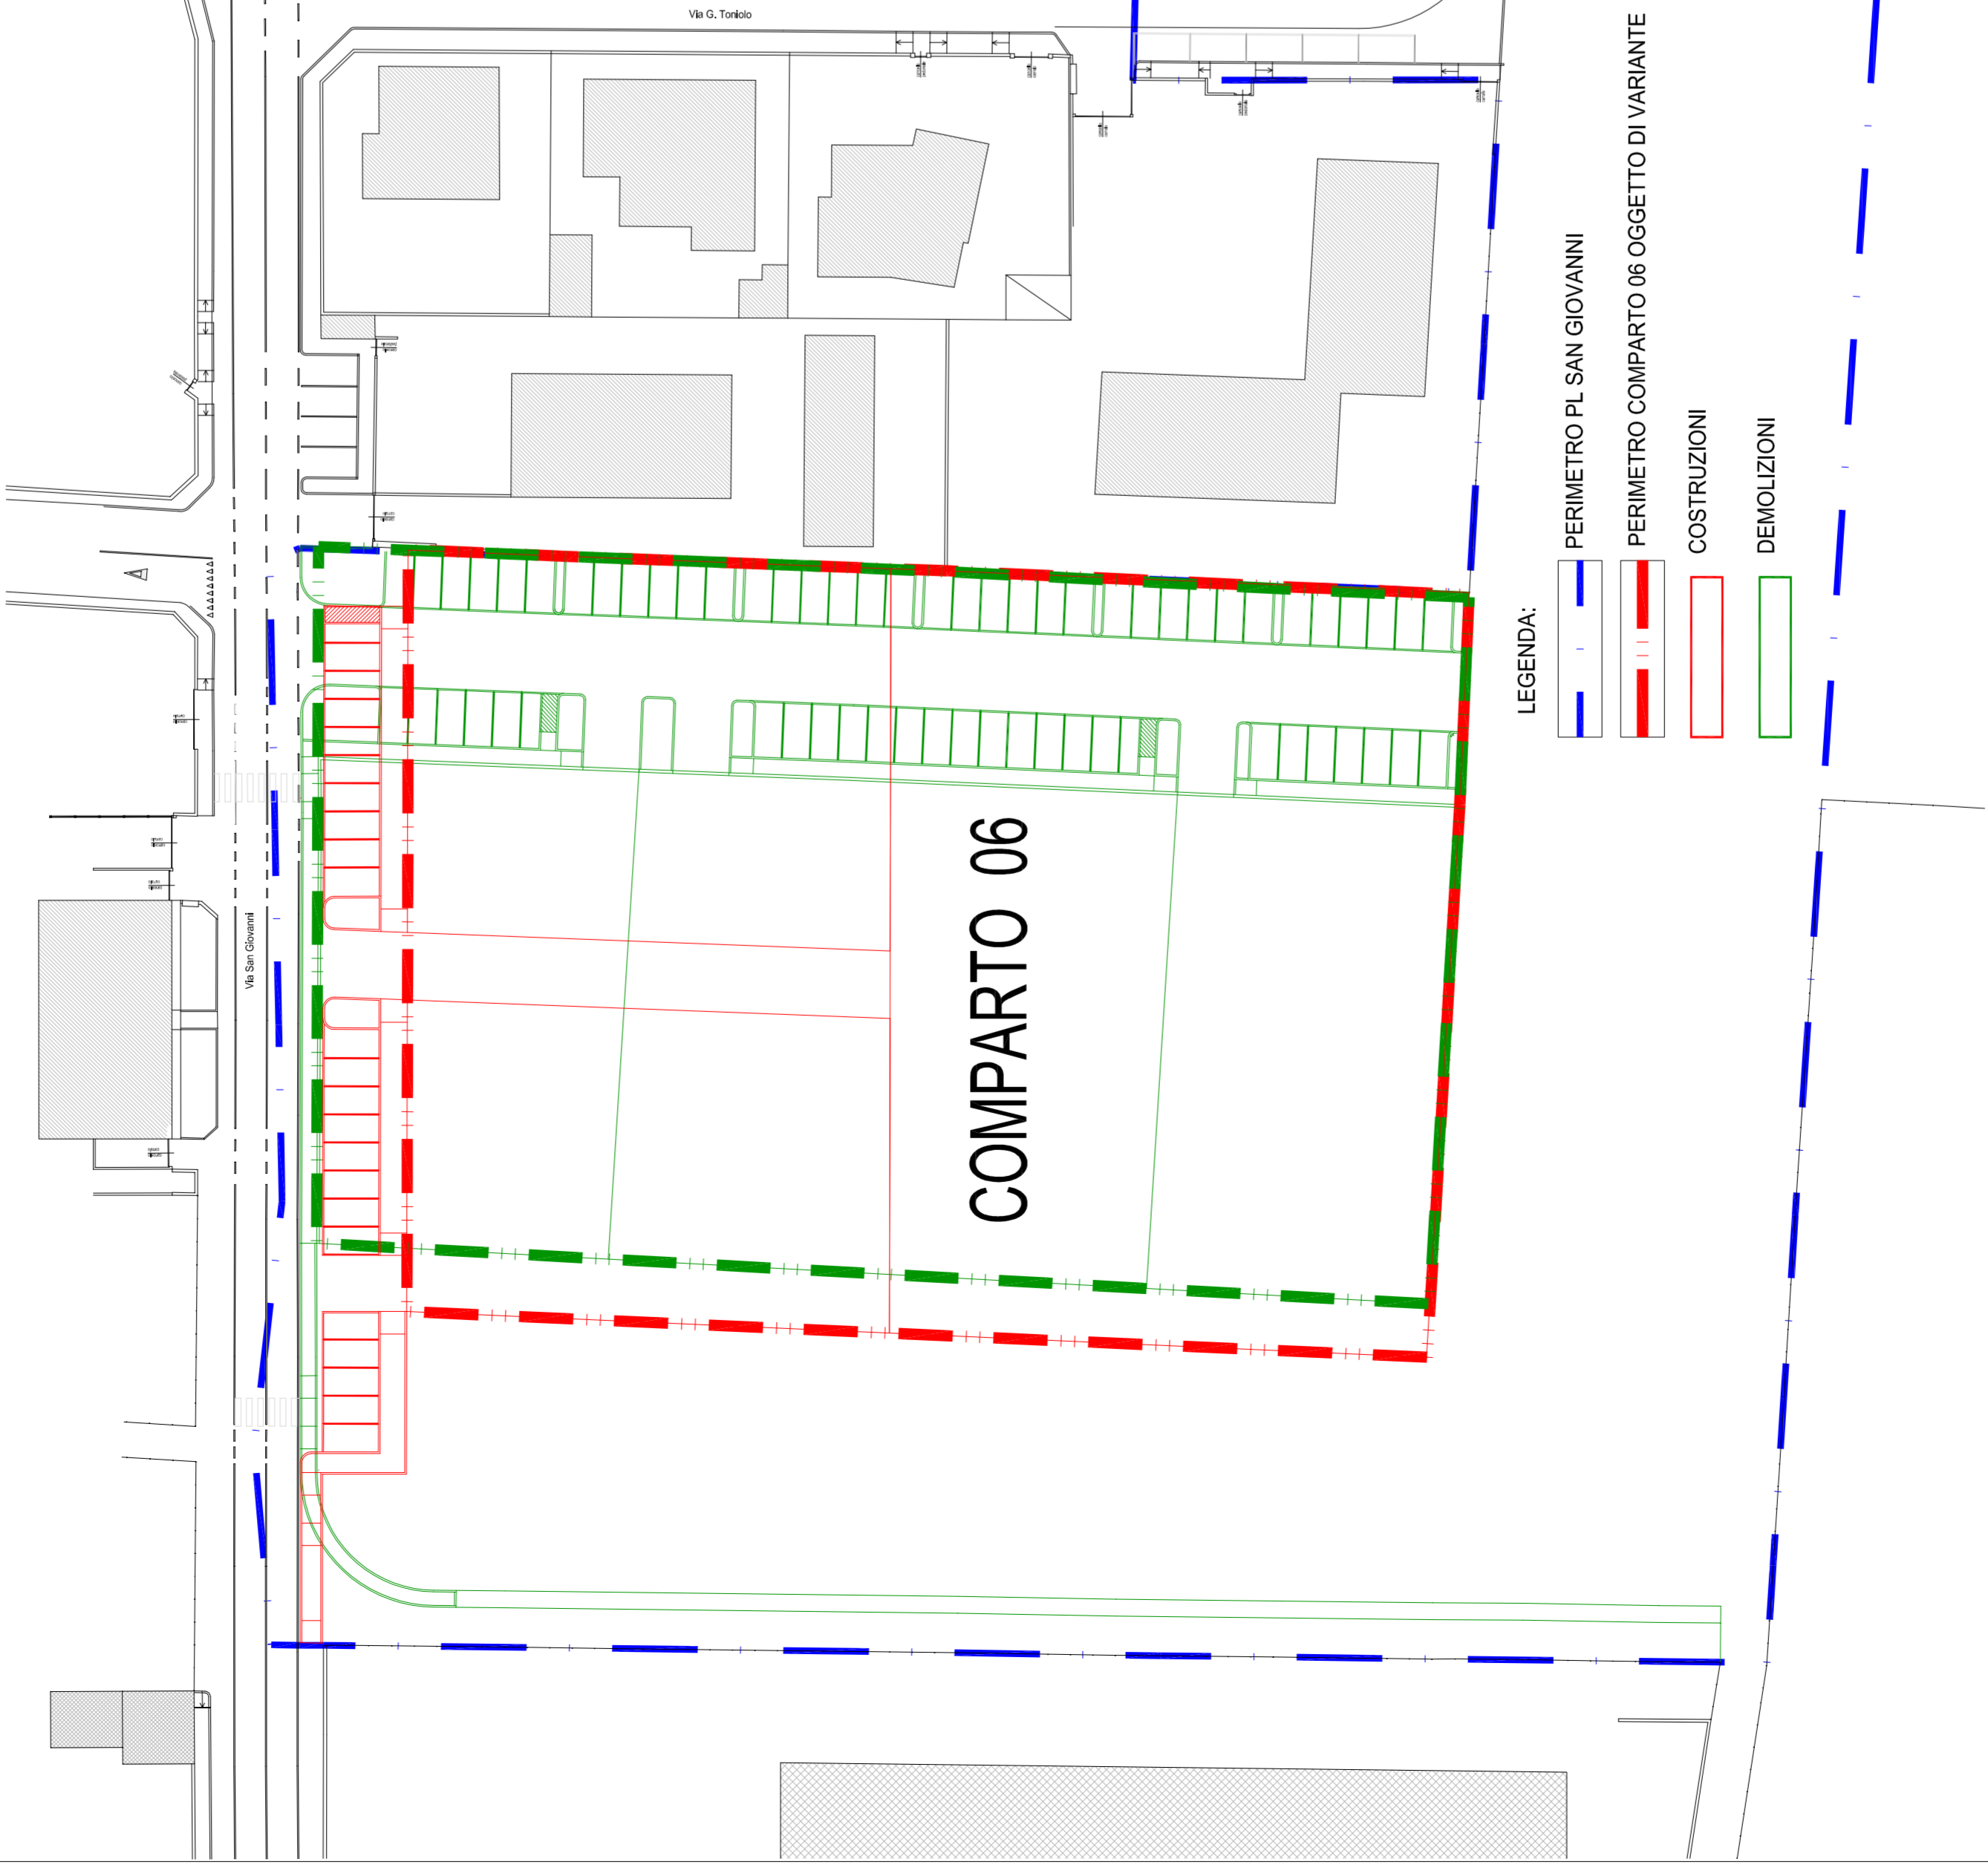

PL SAN GIOVANNI

Variante Piano di Lottizzazione Comparto 06

COMUNE DI CASTELLANZA (VARESE)

Delibera n° del

Approvazione n° del

I COMMITTENTI

IMMOBILIARE SAN GIOVANNI SRL

COMUNE DI CASTELLANZA

IL PROGETTISTA

Dott. Arch. PIGNATARO UGO

via Galvani n. 21 - Busto Arsizio (VA)
c.f. PGN GUO 67H03 B330Q - P. IVA 02356310124
Ordine Architetti Varese n° 1484

Scala	Ubicazione
1:500	Comune di Castellanza Fg 1 Mapp. nn. 5087,5088, 5089, 5090, 5091, 5092, 5093, 5096, 5097, 5098, 5099
Data	Titolo
Maggio 2018 Agg.	STATO COMPARATIVO DEL COMPARTO 06 IN VARIANTE: raffronto progettuale tra P.A. approvato e variante - raffronto tra mappali esistenti e nuovo frazionamento

5.1V