
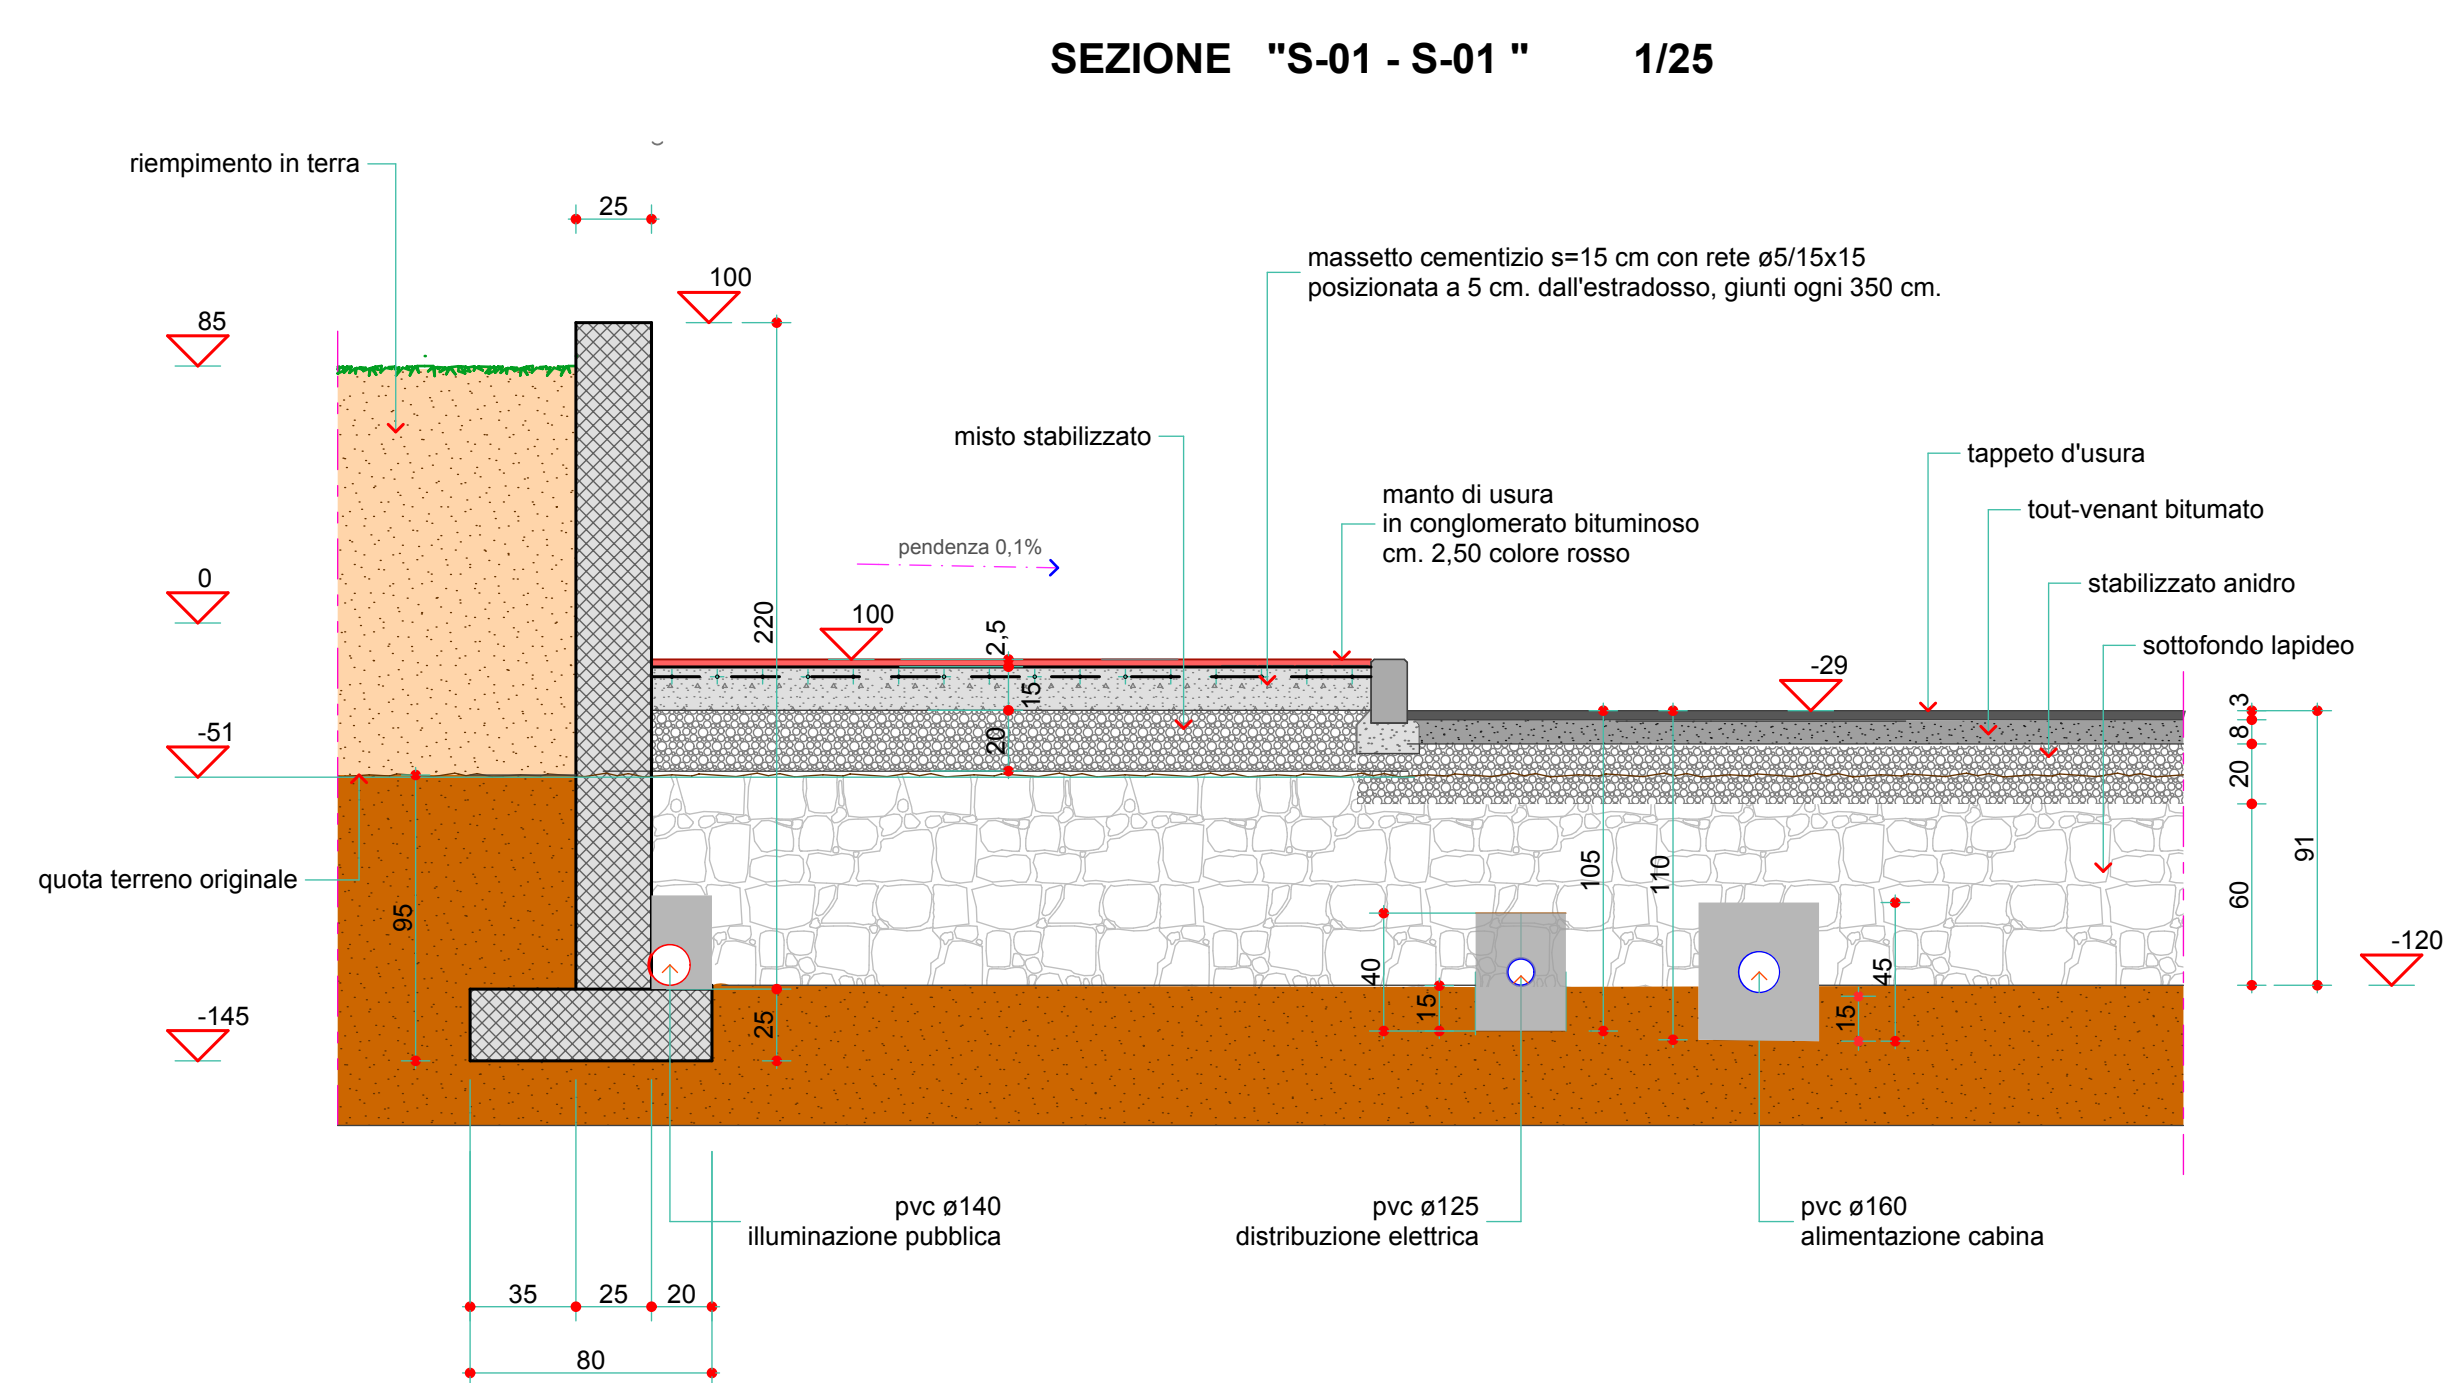


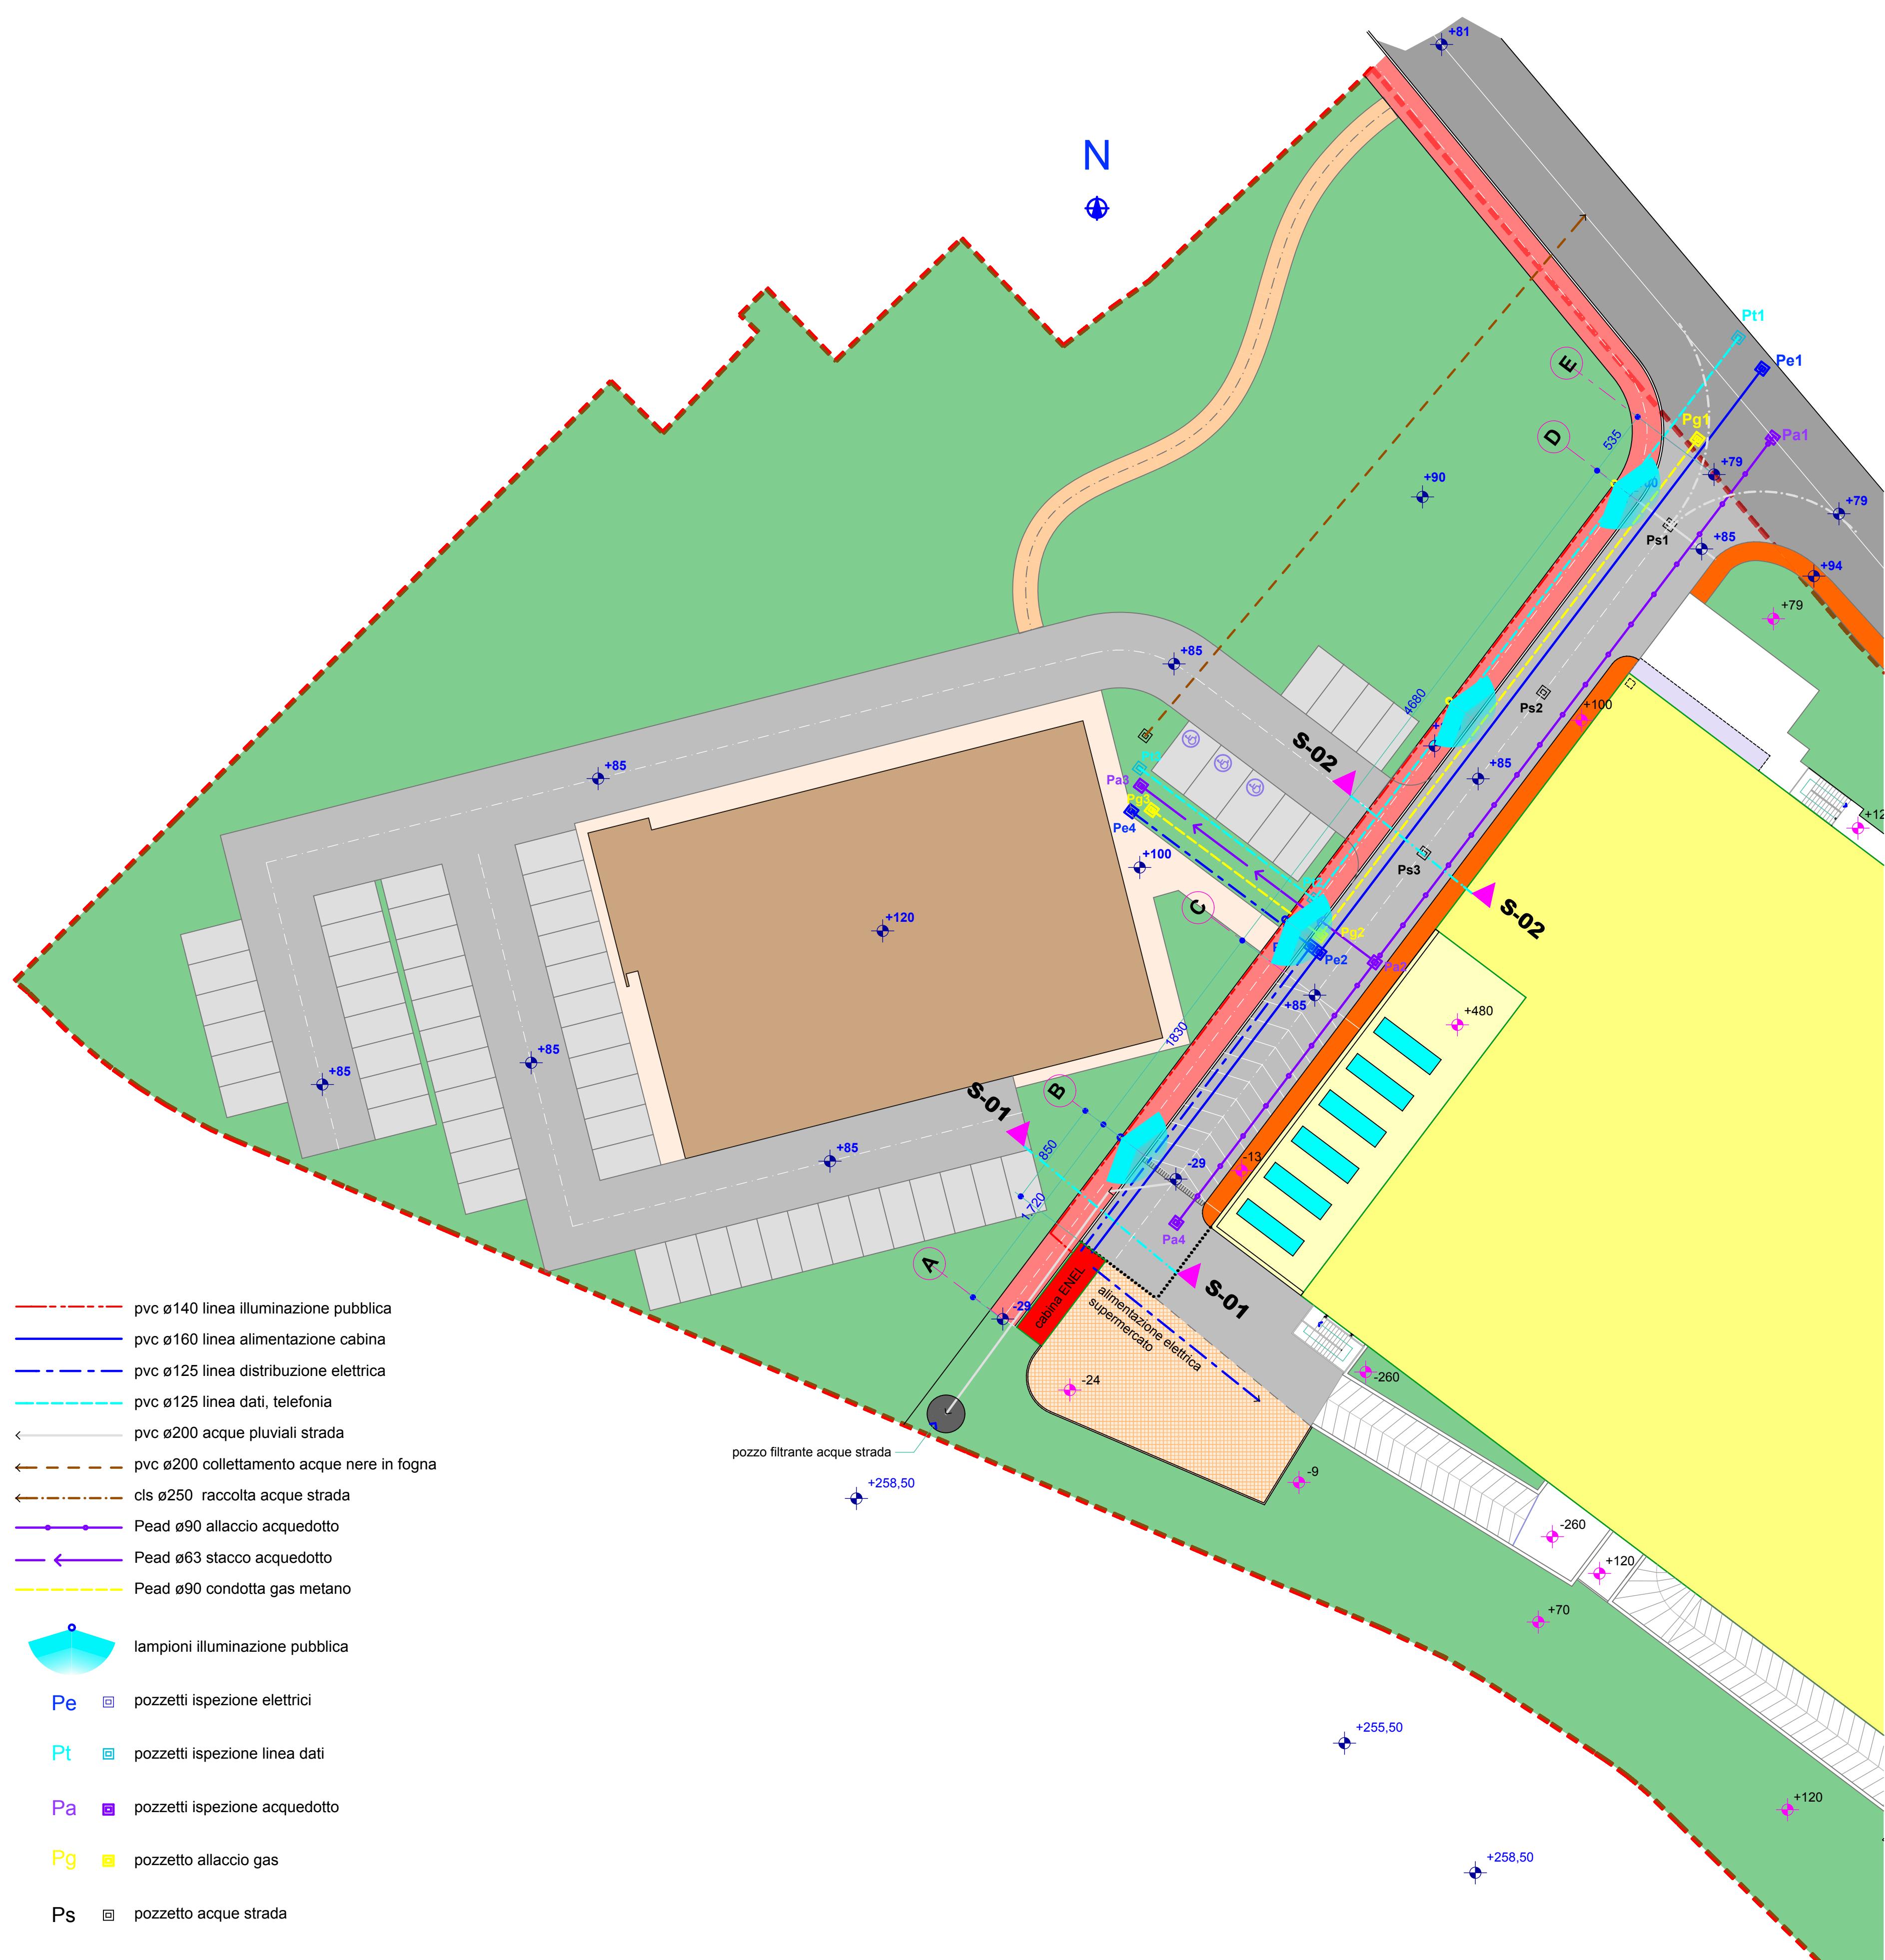

CITTA' di CASTELLANZA

Provincia di Varese Regione Lombardia

s.p.a. I.T.C. CANTONI
s.p.a. TIGROS
variante Piano Attuativo
ATU 2F
via Bettinelli ex area Pepsos

Tavola n. 7

oggetto: estratto planimetria generale, rete dei servizi
profilo terreno
sezioni stradali

1/300
1/100
1/25

progettazione

Gian Mario COMAZZI ingegnere Francesca COMAZZI architetto
c.so Garibaldi, 195 - Gattinara 13045 tel./fax.: 0163 826228 e.mail: info@comazzi.it