


Secondo Piano Interrato

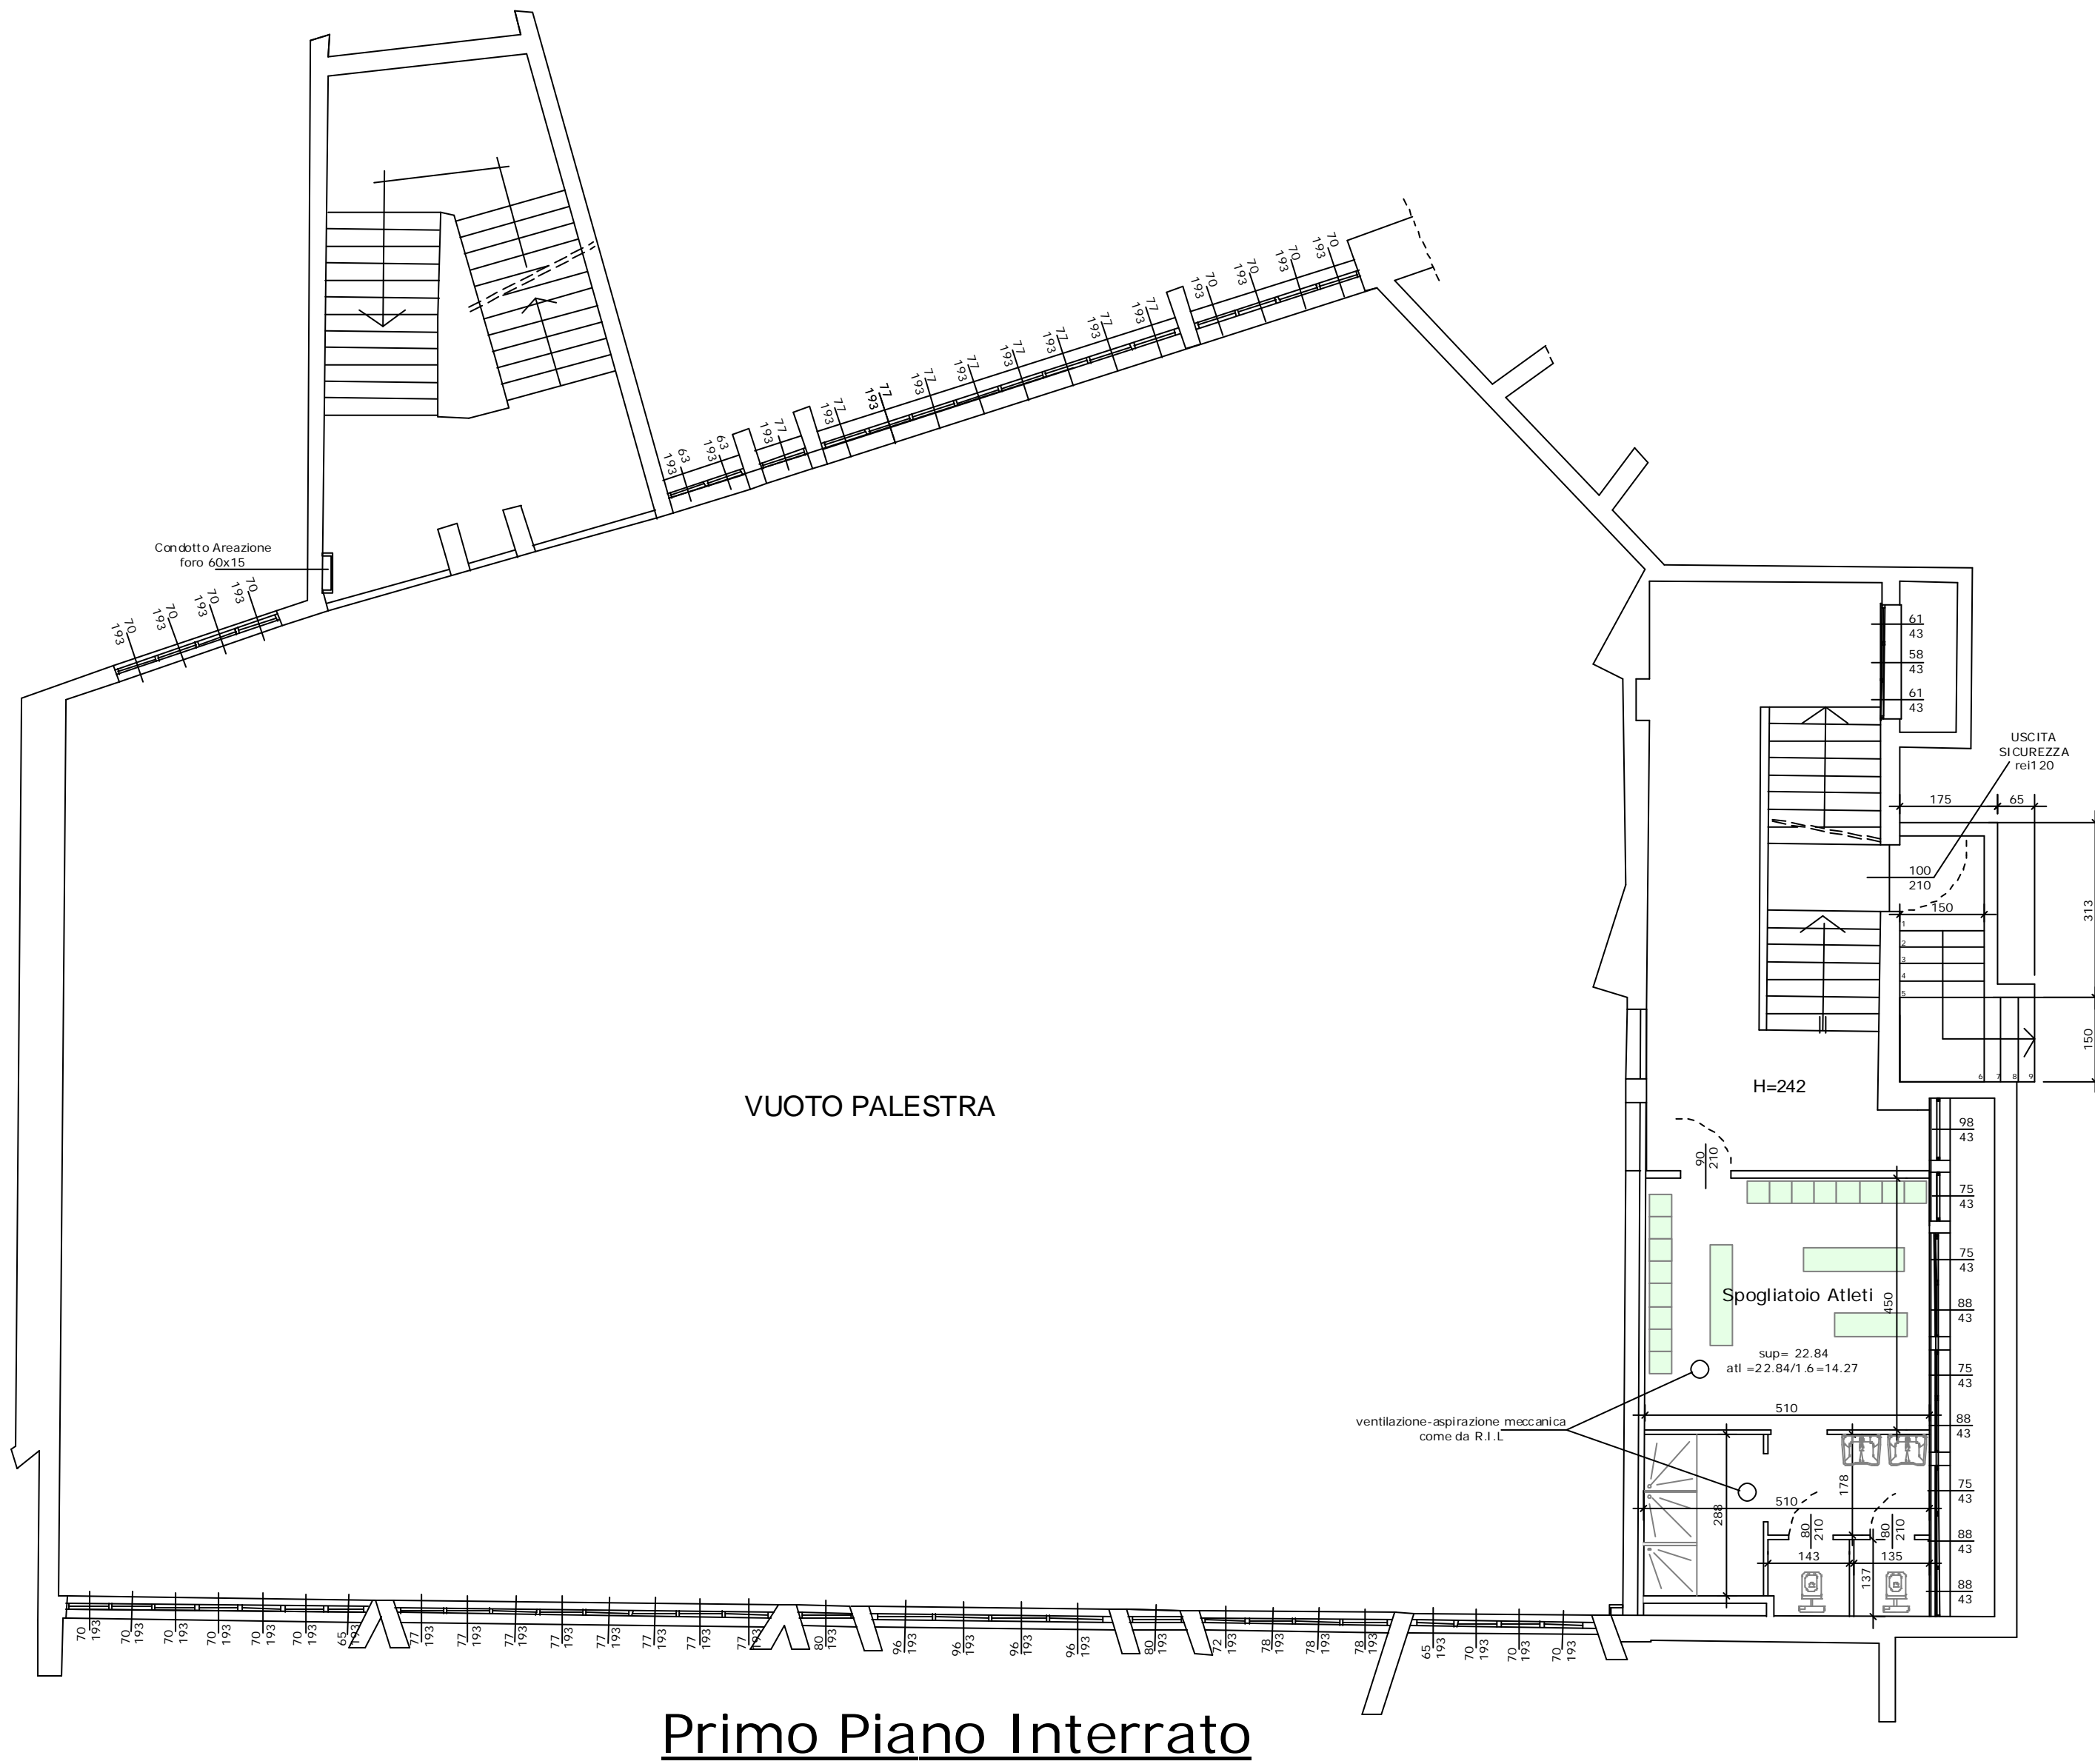


Primo Piano Interrato

PROPRIETA'

comune di castelanza  
parrocchia san giulio

palestra di via borsano

progetto per creazione  
spogliatoi e relativi bagni  
ed eliminazione barriere architettoniche

|   |   |      |
|---|---|------|
|                                  | TITOLO                                      |      |
|   | piante piano interrato 1 e 2<br>in progetto |      |
| Arch. ALBERTO RIVA<br>Busto Arsizio (Va) - via Benedetto Menzini, 4<br>email: arch.albriva@gmail.com tel. 0331.382268 | PROG. n°                                    | DATA |
| COMMITTENTE _____   | SCALA                                       |      |
| PROGETTISTA _____   | 1:100                                       |      |
| DIRETTORE LAVORI _____  | TAVOLA                                      |      |
| COSTRUTTORE _____   | 3   |      |