

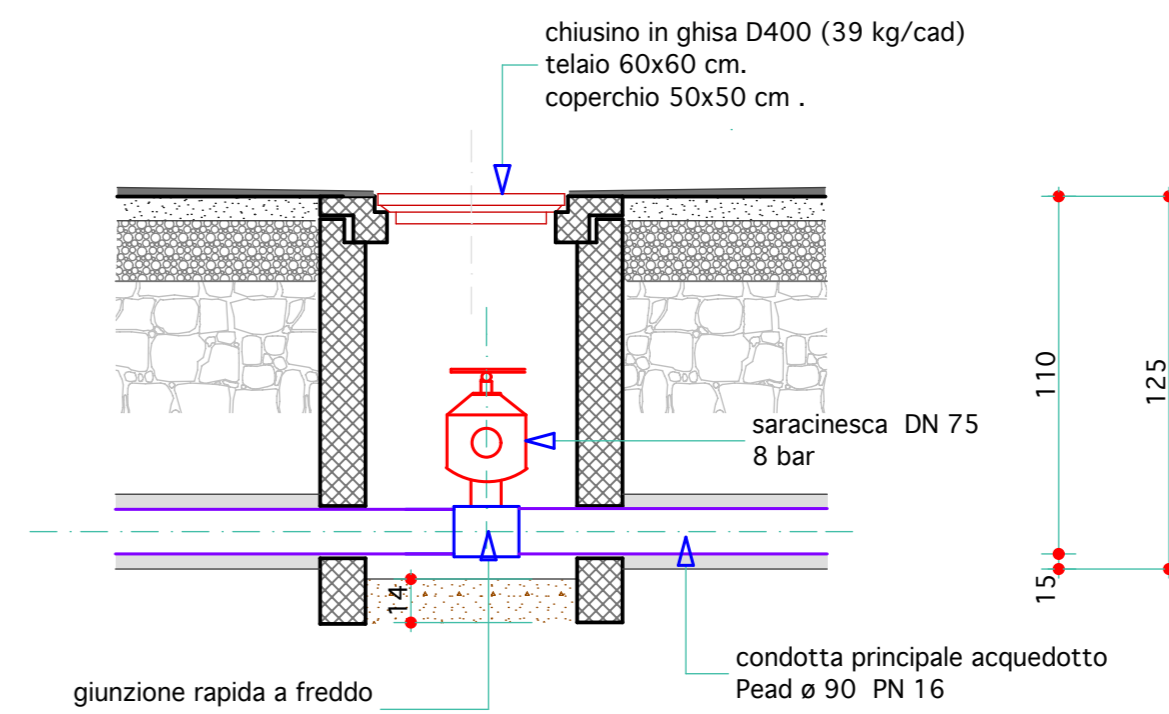
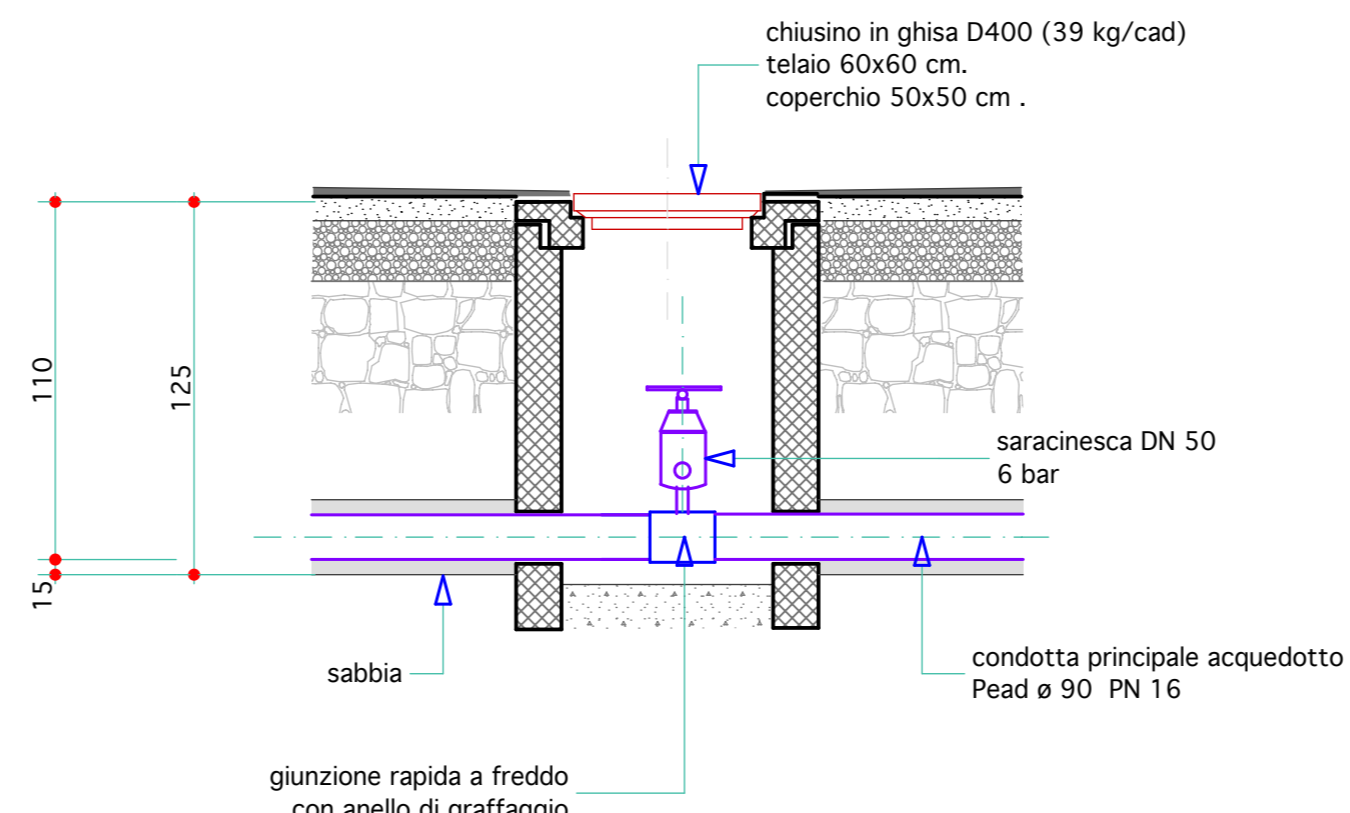
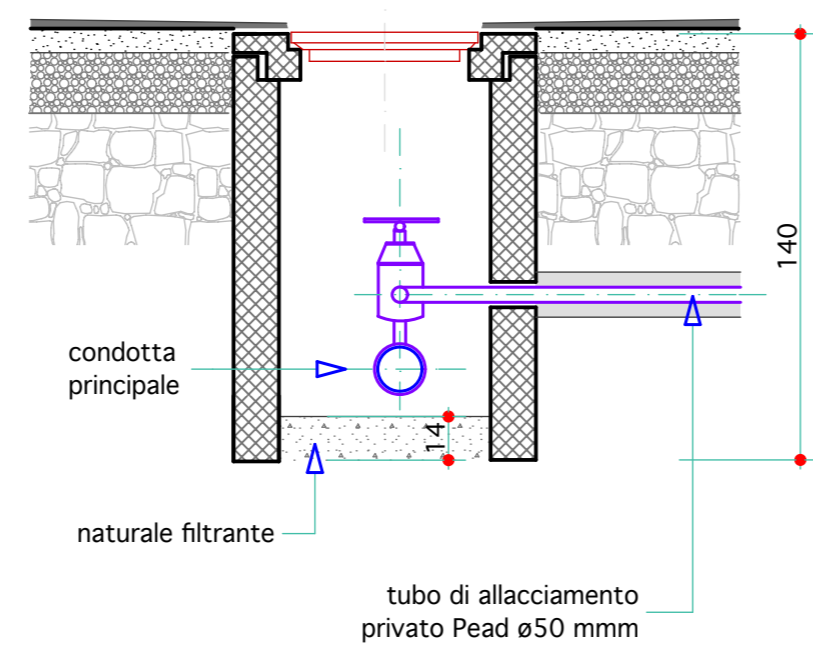
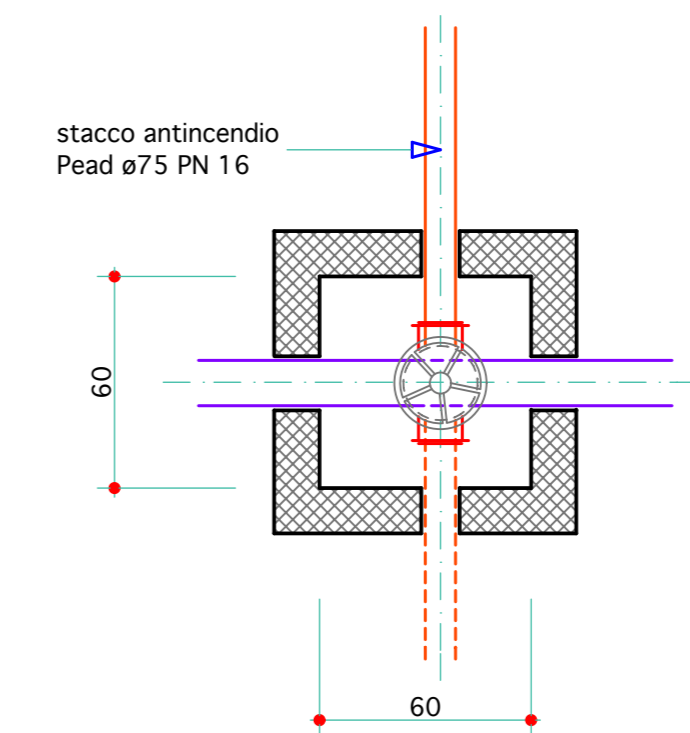


SEZIONE TIPICA RETE ACQUEDOTTO 1/25

POZZETTO P.c. 1/25
stacco civile

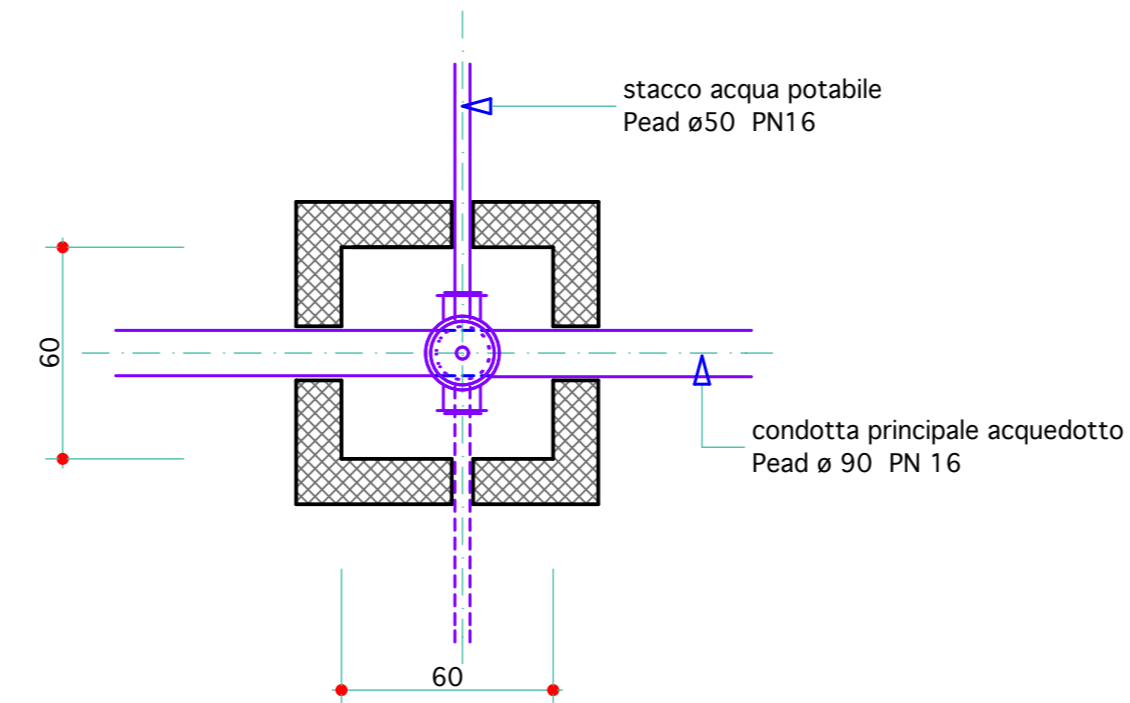

POZZETTO P.vwf. 1/25
stacco antincendio

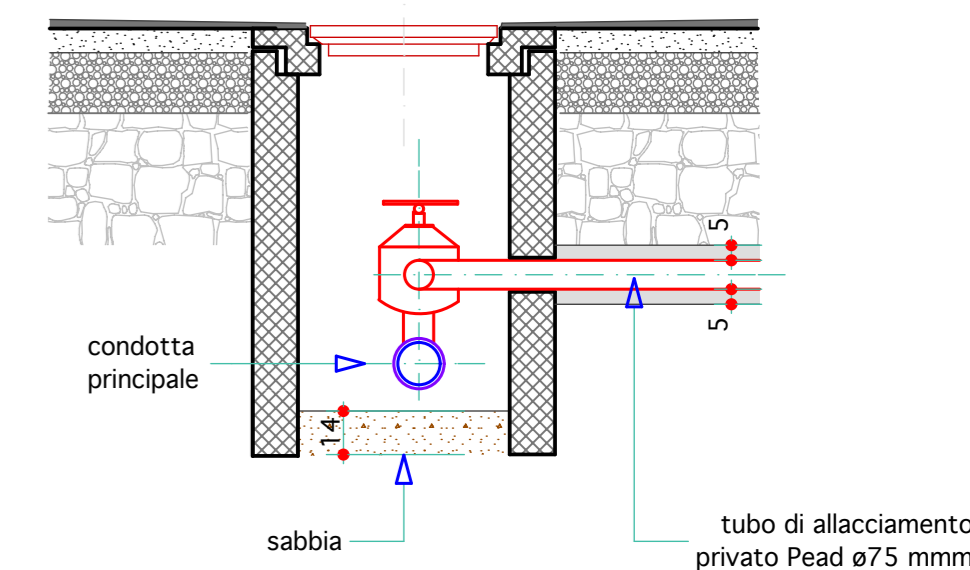


PLANIMETERIA GENERALE 1/400

distribuzione rete idrica

- condotta acquedotto esistente
- tubazioni Pead ø90 mm. PN16in progetto (posa -110 cm)
- tubazioni Pead ø63 mm. PN 16 in progetto (posa -110 cm)

- P.c.n pozzetti stacco civili ø50 (utenze)
- P.vwf.n pozzetti stacco V.V.F ø75 (antincendio)
- P.i.n pozzetti di ispezione

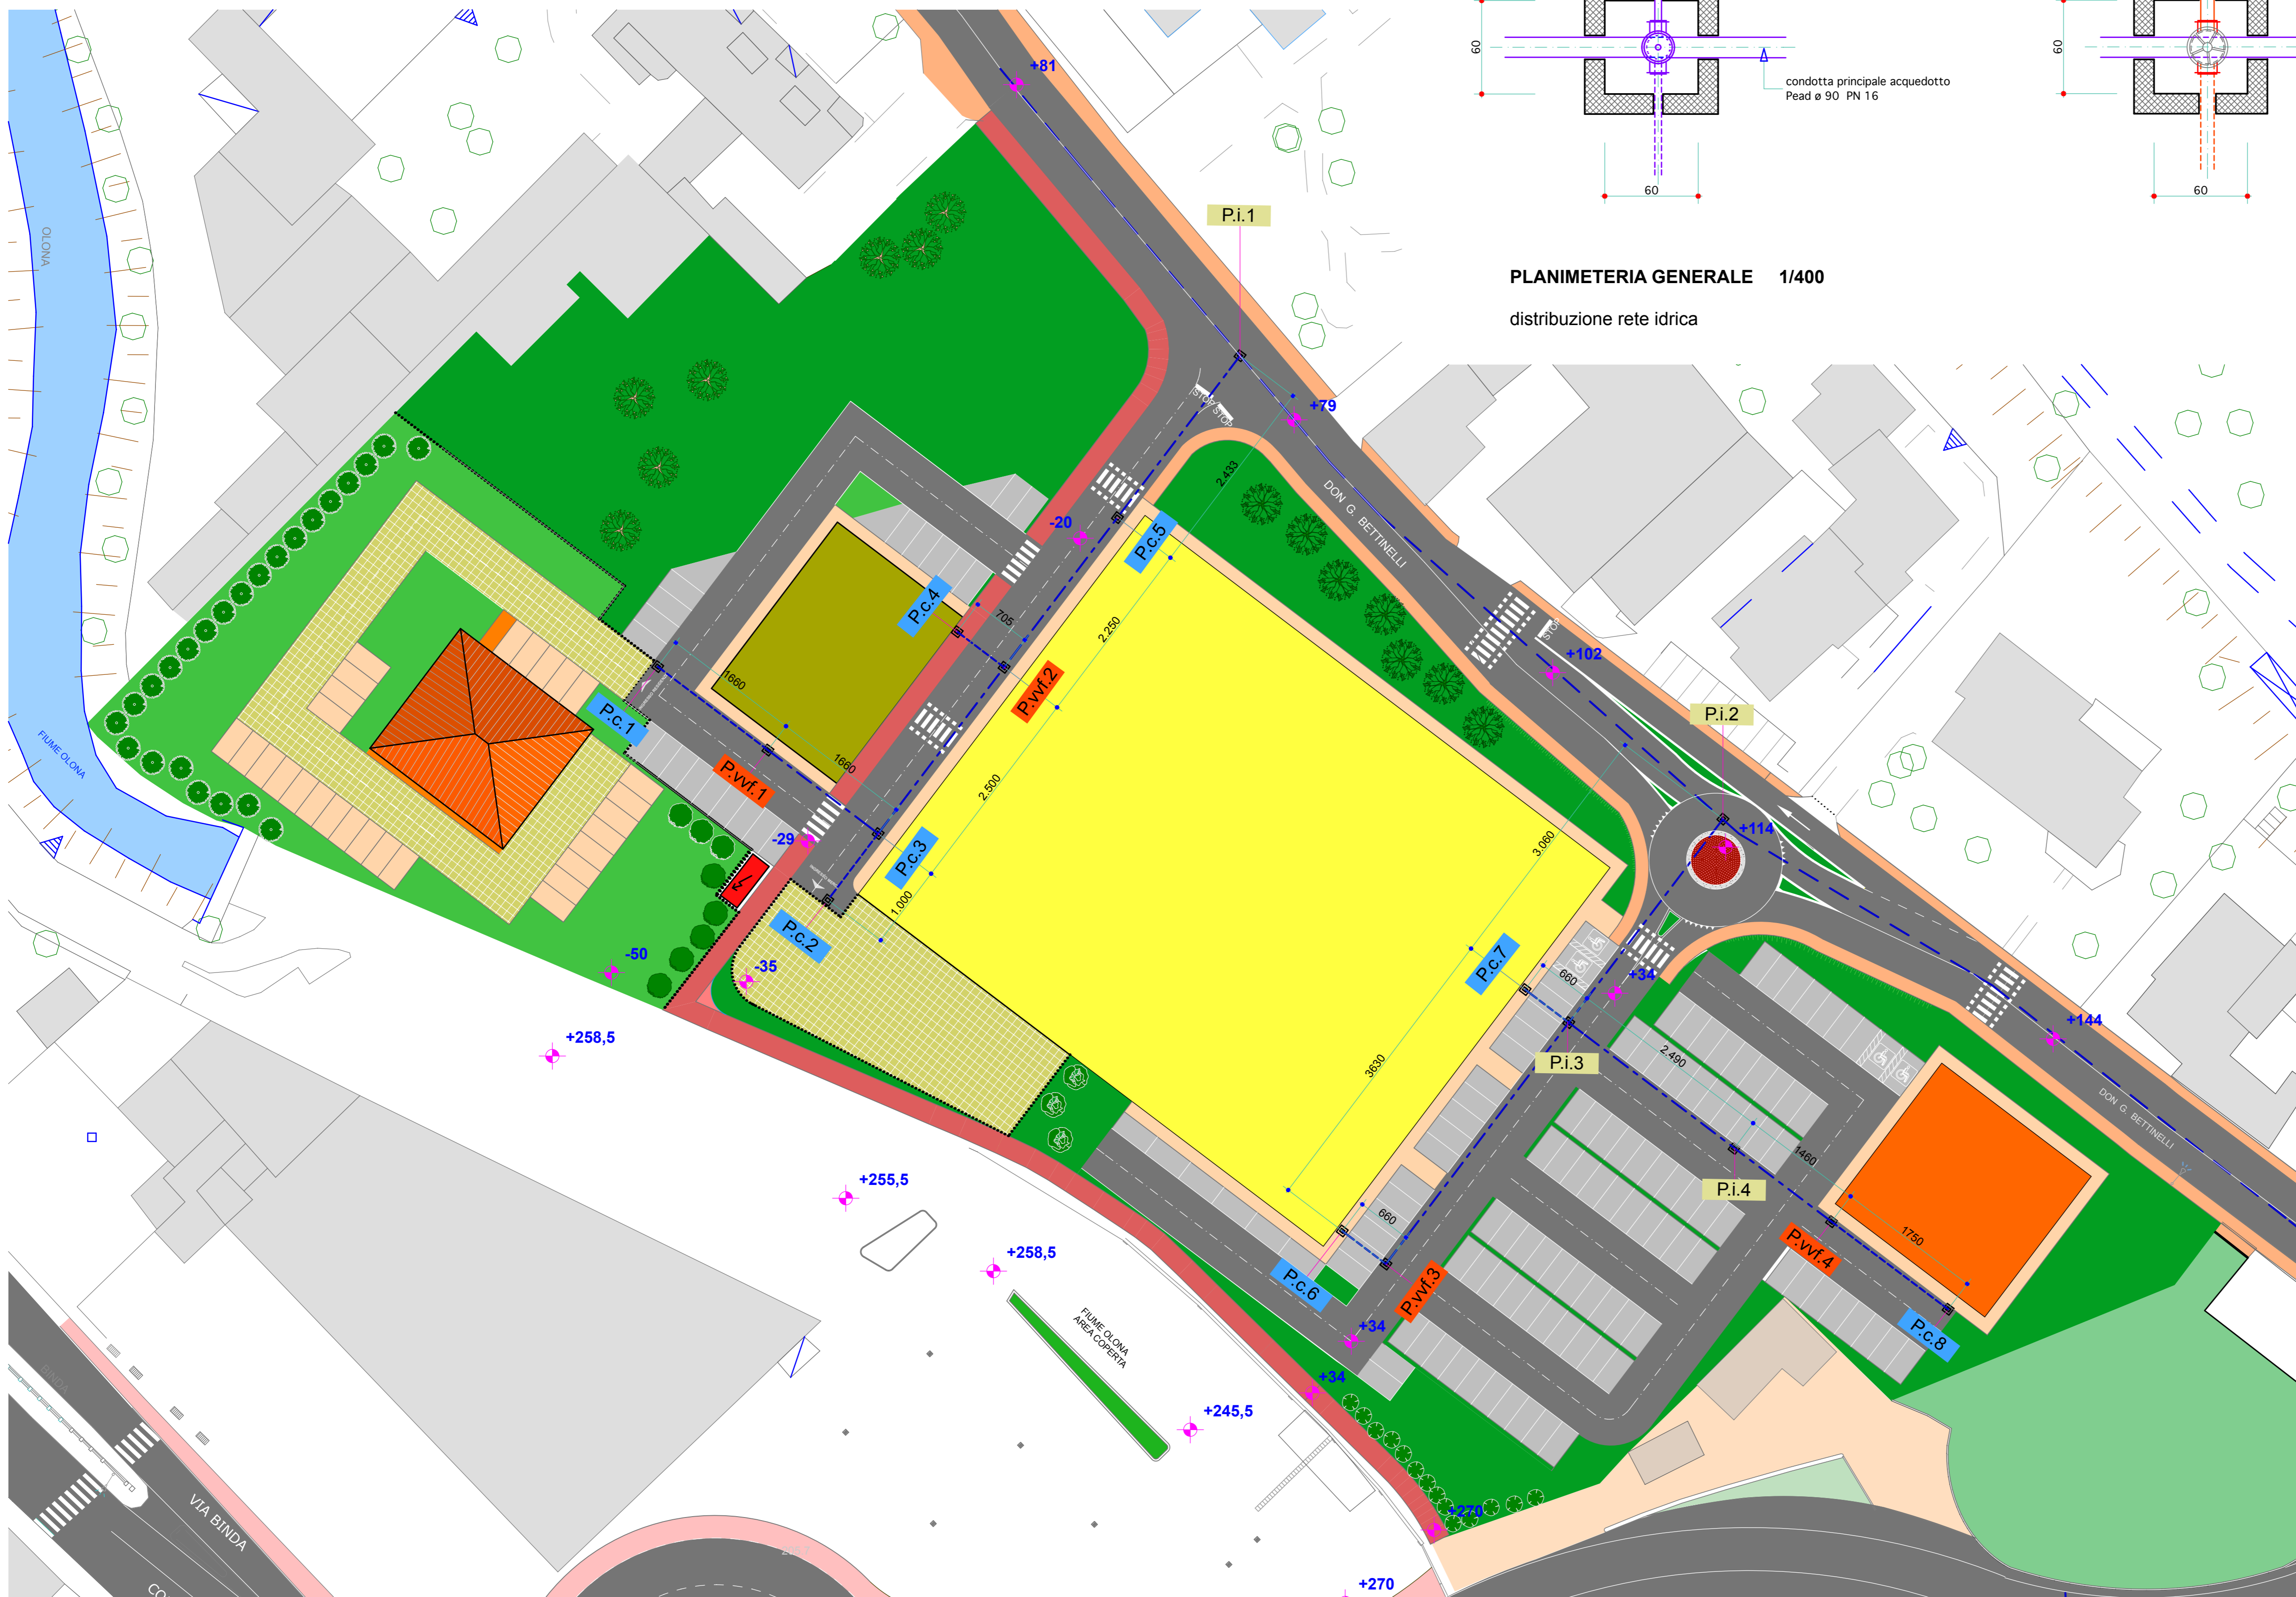

Allegato alla delibera di C.C. n. 53 del 22.12.2015

CITTA' di CASTELLANZA

Provincia di Varese

Regione Lombardia

s.p.a. I.T.C. CANTONI
stabilimento Pepsos

Piano Attuativo



Tavola n. 11

oggetto: planimetria della rete acquedotto
particolare pozzetti, scavi

1/400
1/25

progettazione

Gian Mario COMAZZI ingegnere
c.so Garibaldi, 195 - Gattinara 13045 tel./fax.: 0163 826228 e.mail: info@comazzi.it