


Secondo Piano Interrato

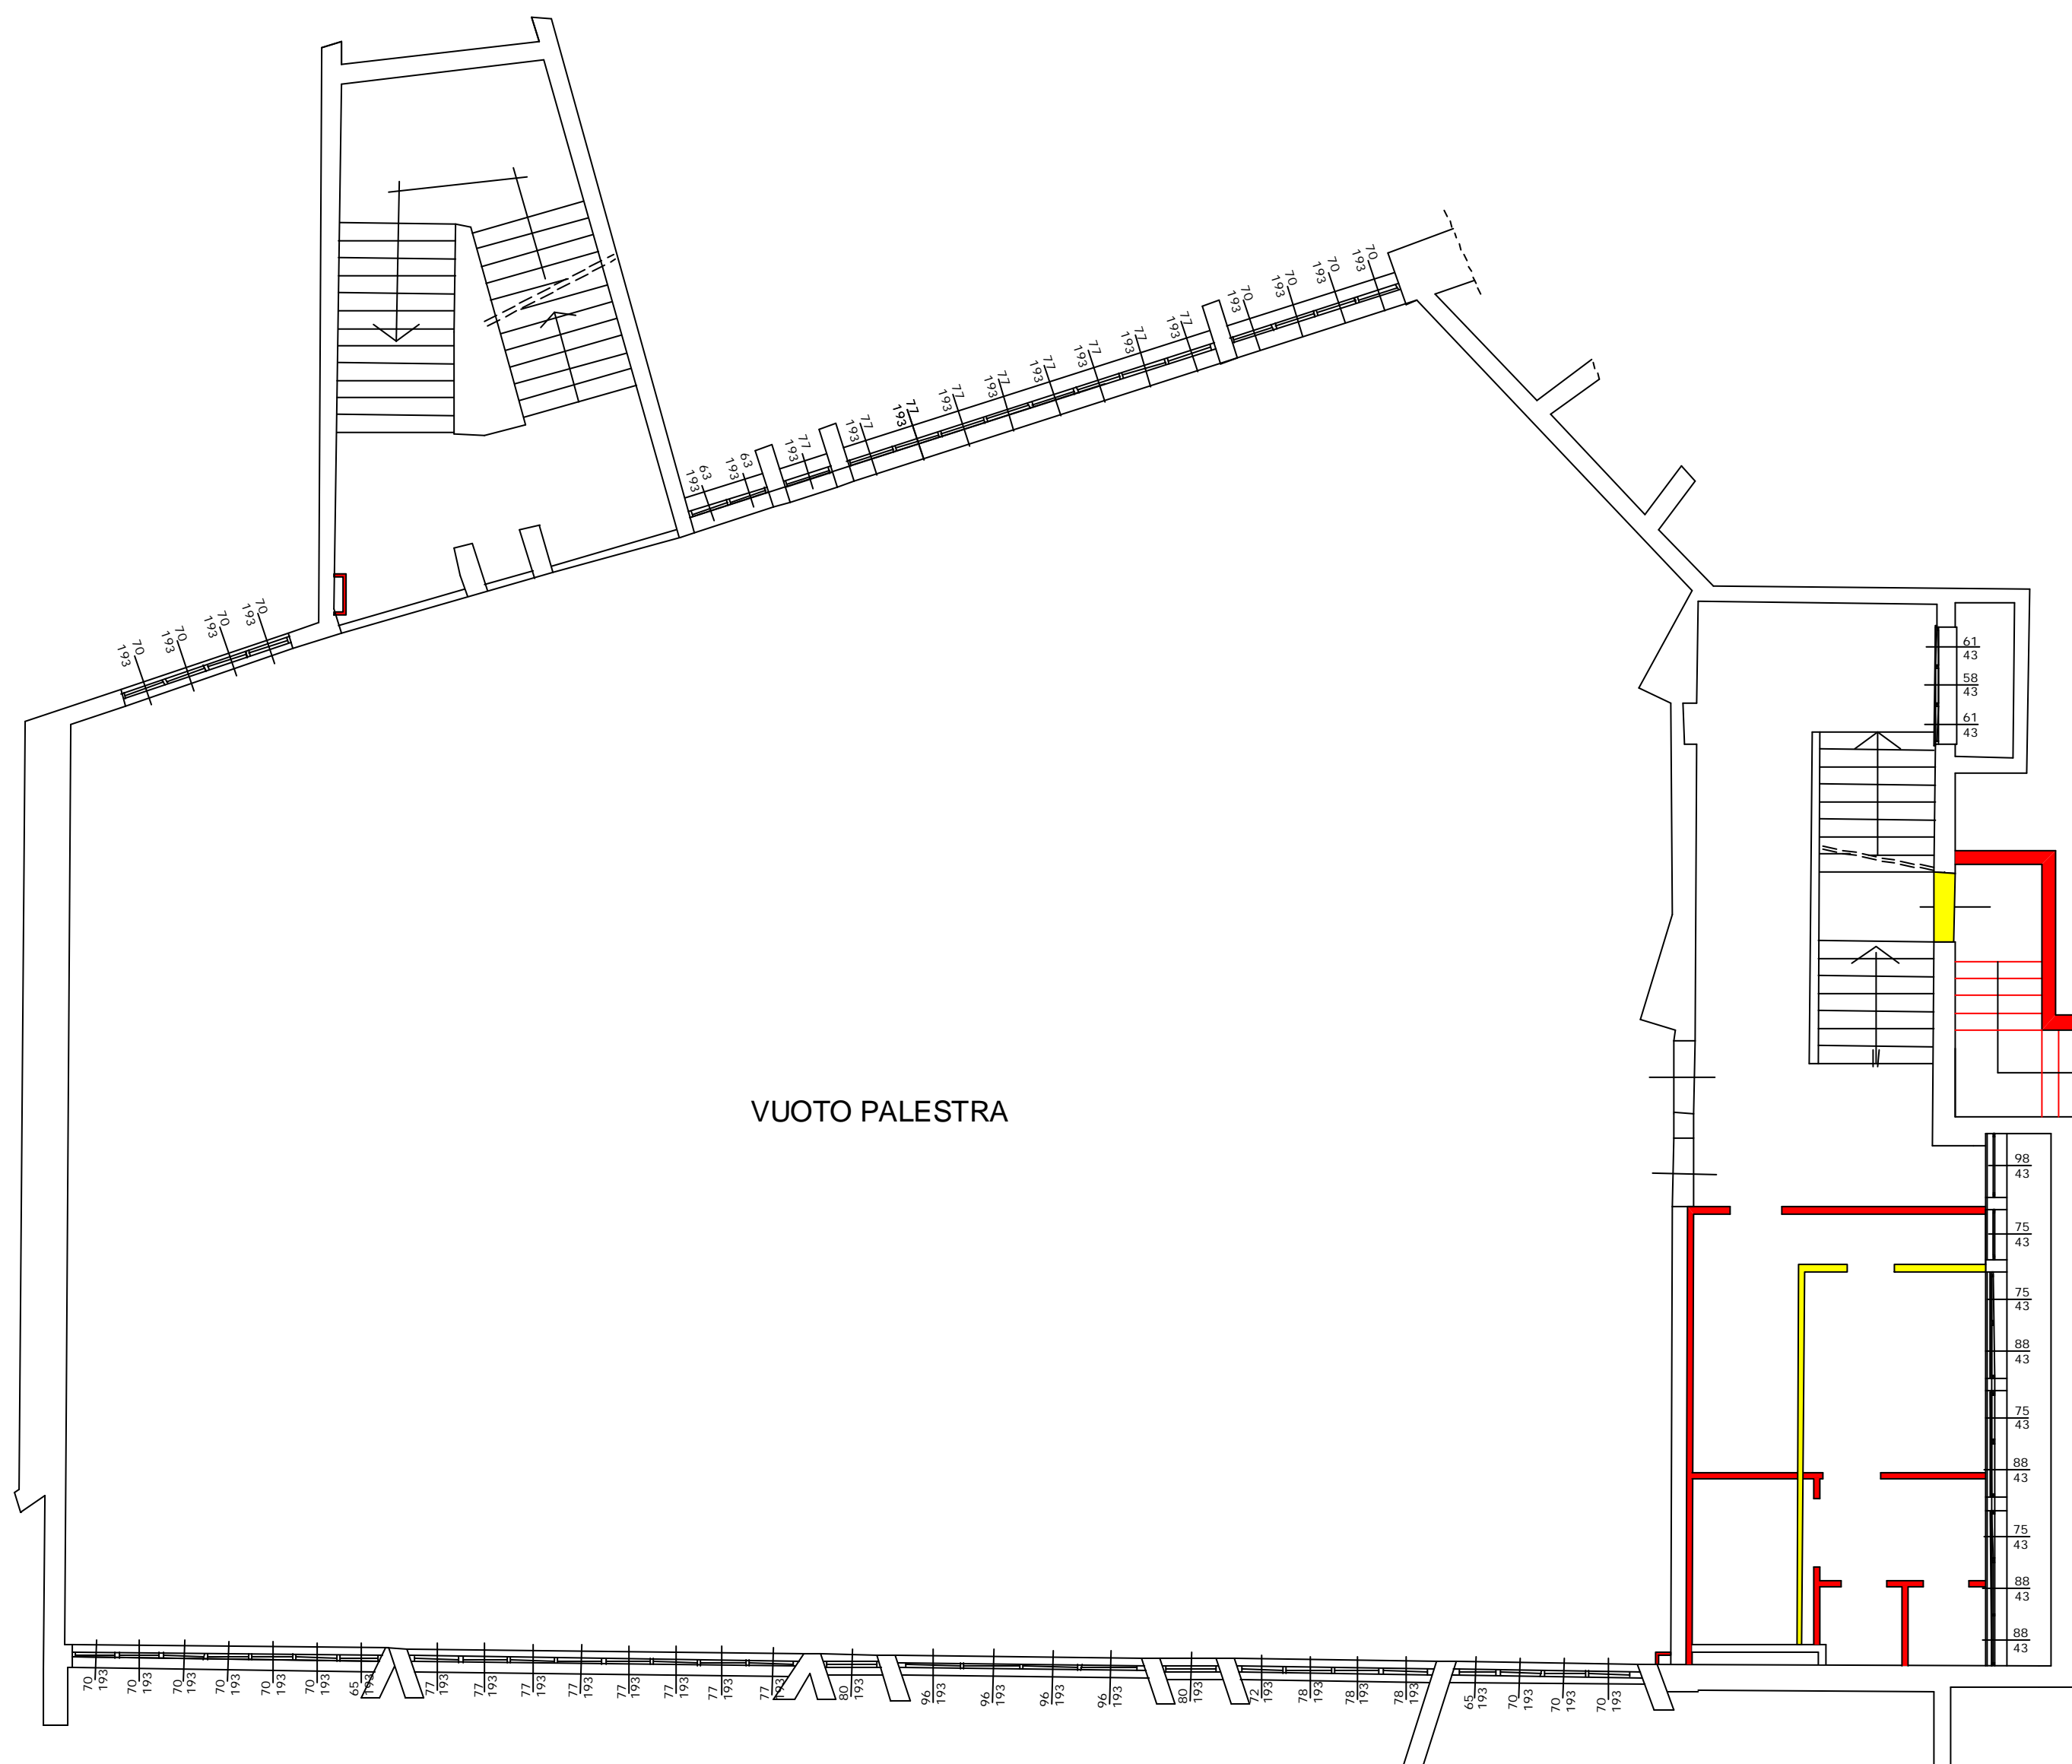


Primo Piano Interrato

PROPRIETA'

**comune di castelanza
parrocchia san giulio**

pa lestra di via borsano

progetto per creazione
spogliatoi e relativi bagni
ed eliminazione barriere architettoniche

 <p>Arch. ALBERTO RIVA Rusto Anzillo (Og) - via Benedetto Merzini, 4 email: arch.albriva@gmail.com tel: 0331.382268</p>	TITOLO piante piano interrato 1 e 2 interventi	
	PROG. n°.	DATA
COMMITTENTE _____	SCALA 1:100	
PROGETTISTA _____	TAVOLA 2	
DIRETTORE LAVORI _____		
CONSTRUTTORE _____		