
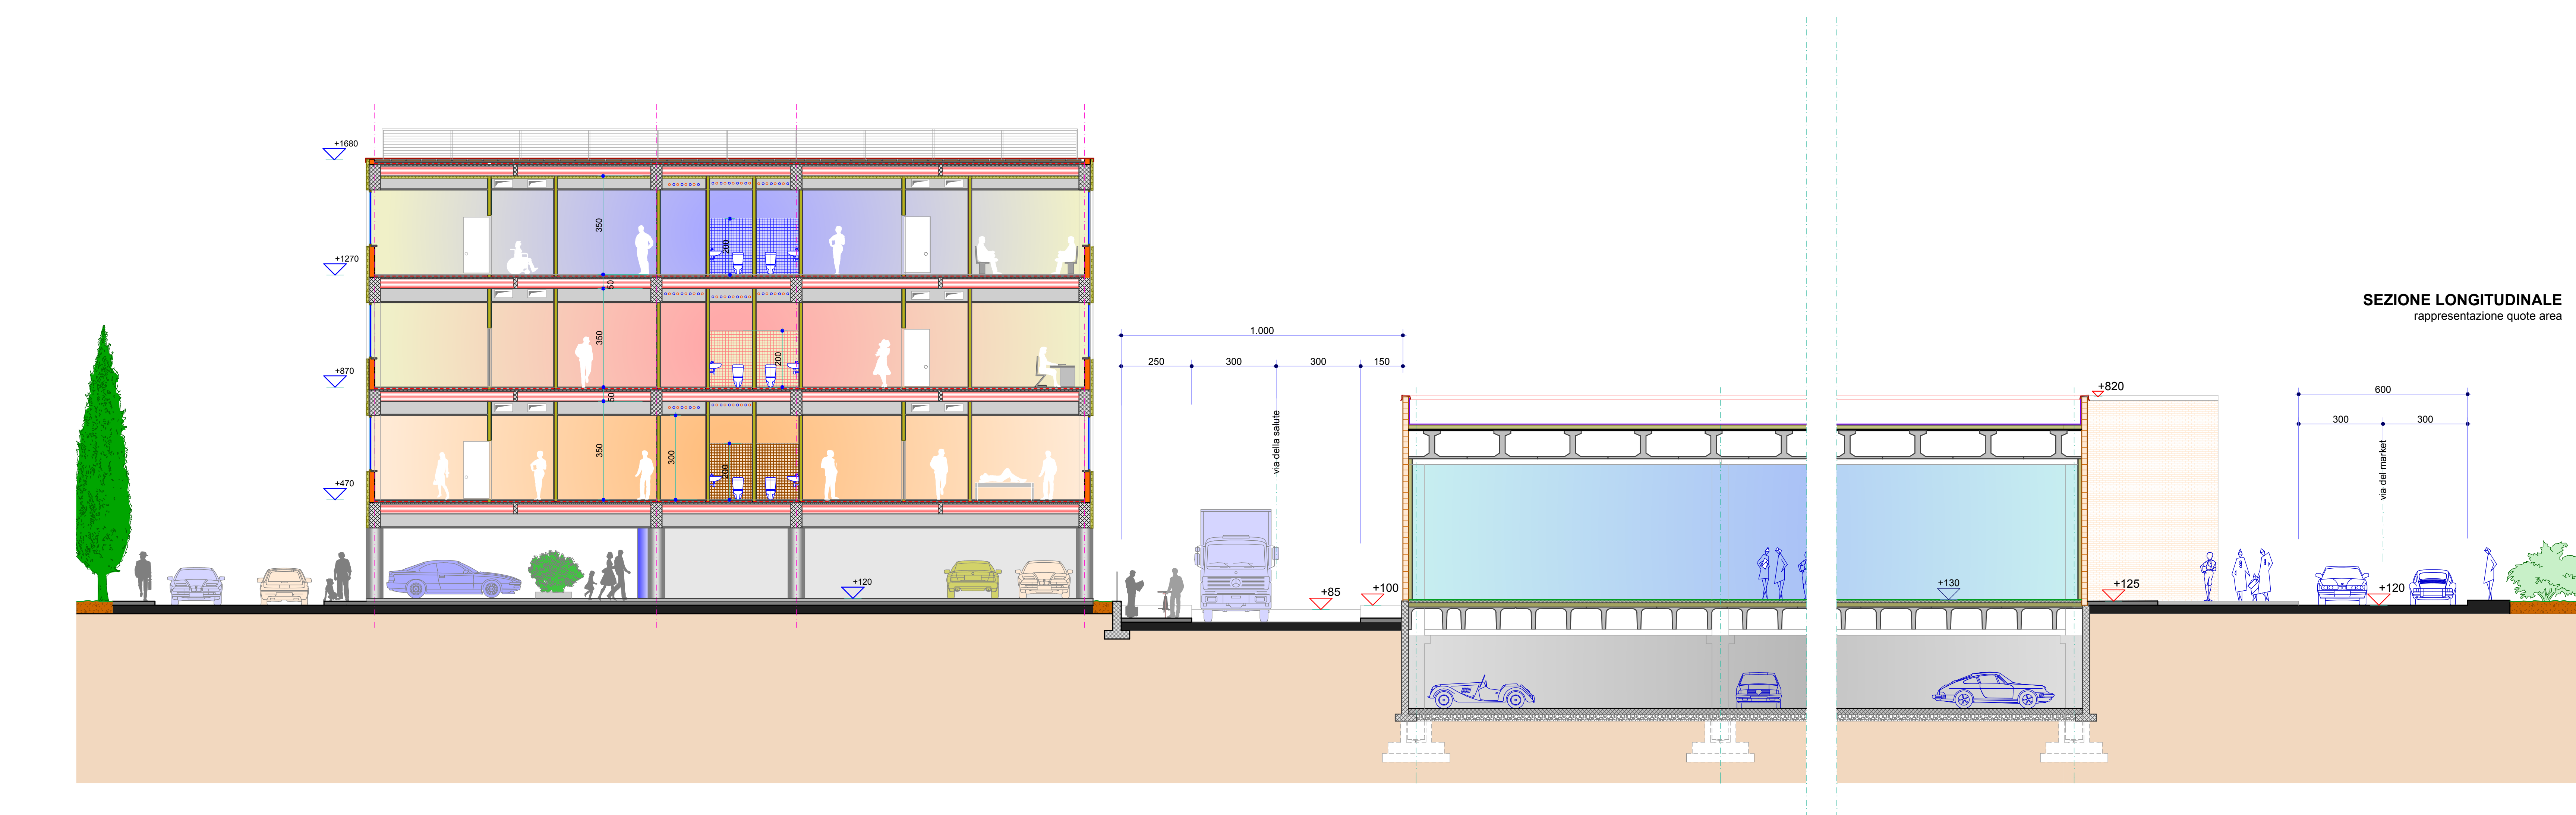


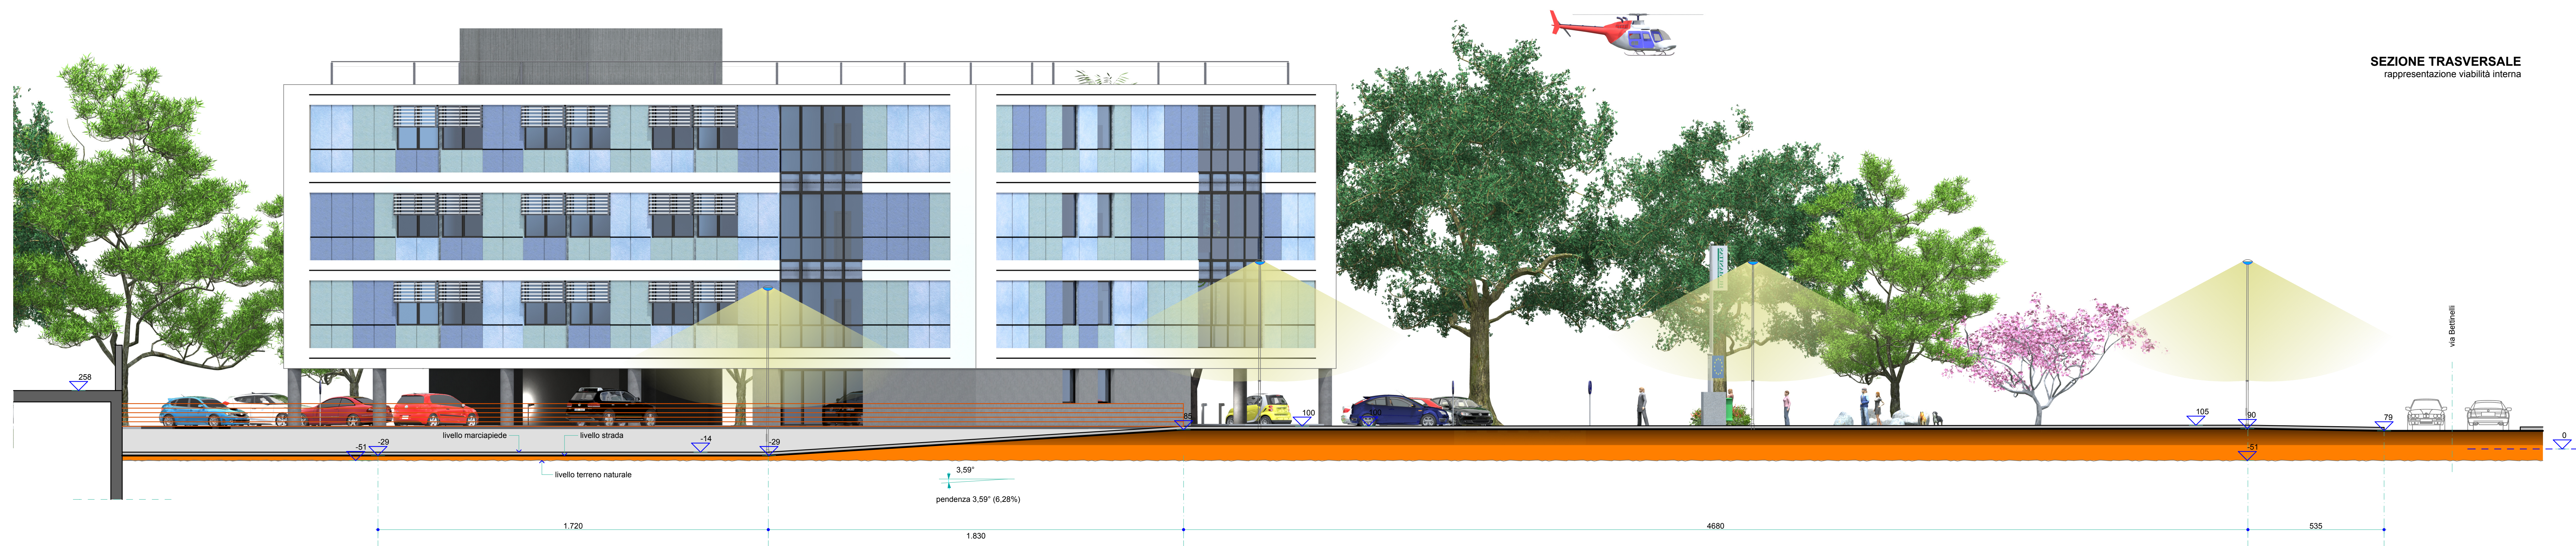

CITTA' di CASTELLANZA

Provincia di Varese  Regione Lombardia

s.p.a. I.T.C. CANTONI
s.p.a. TIGROS
variante Piano Attuativo
ATU 2F
via Bettinelli ex area Pepsos



Tavola n. 6

oggetto: sezioni
indicazione livelli terreno

progettazione
Gian Mario COMAZZI ingegnere Francesca COMAZZI architetto
c.so Garibaldi, 195 - Gattinara 13045 tel./fax.: 0163 826228 e.mail: info@comazzi.it

1/100