


Secondo Piano Interrato

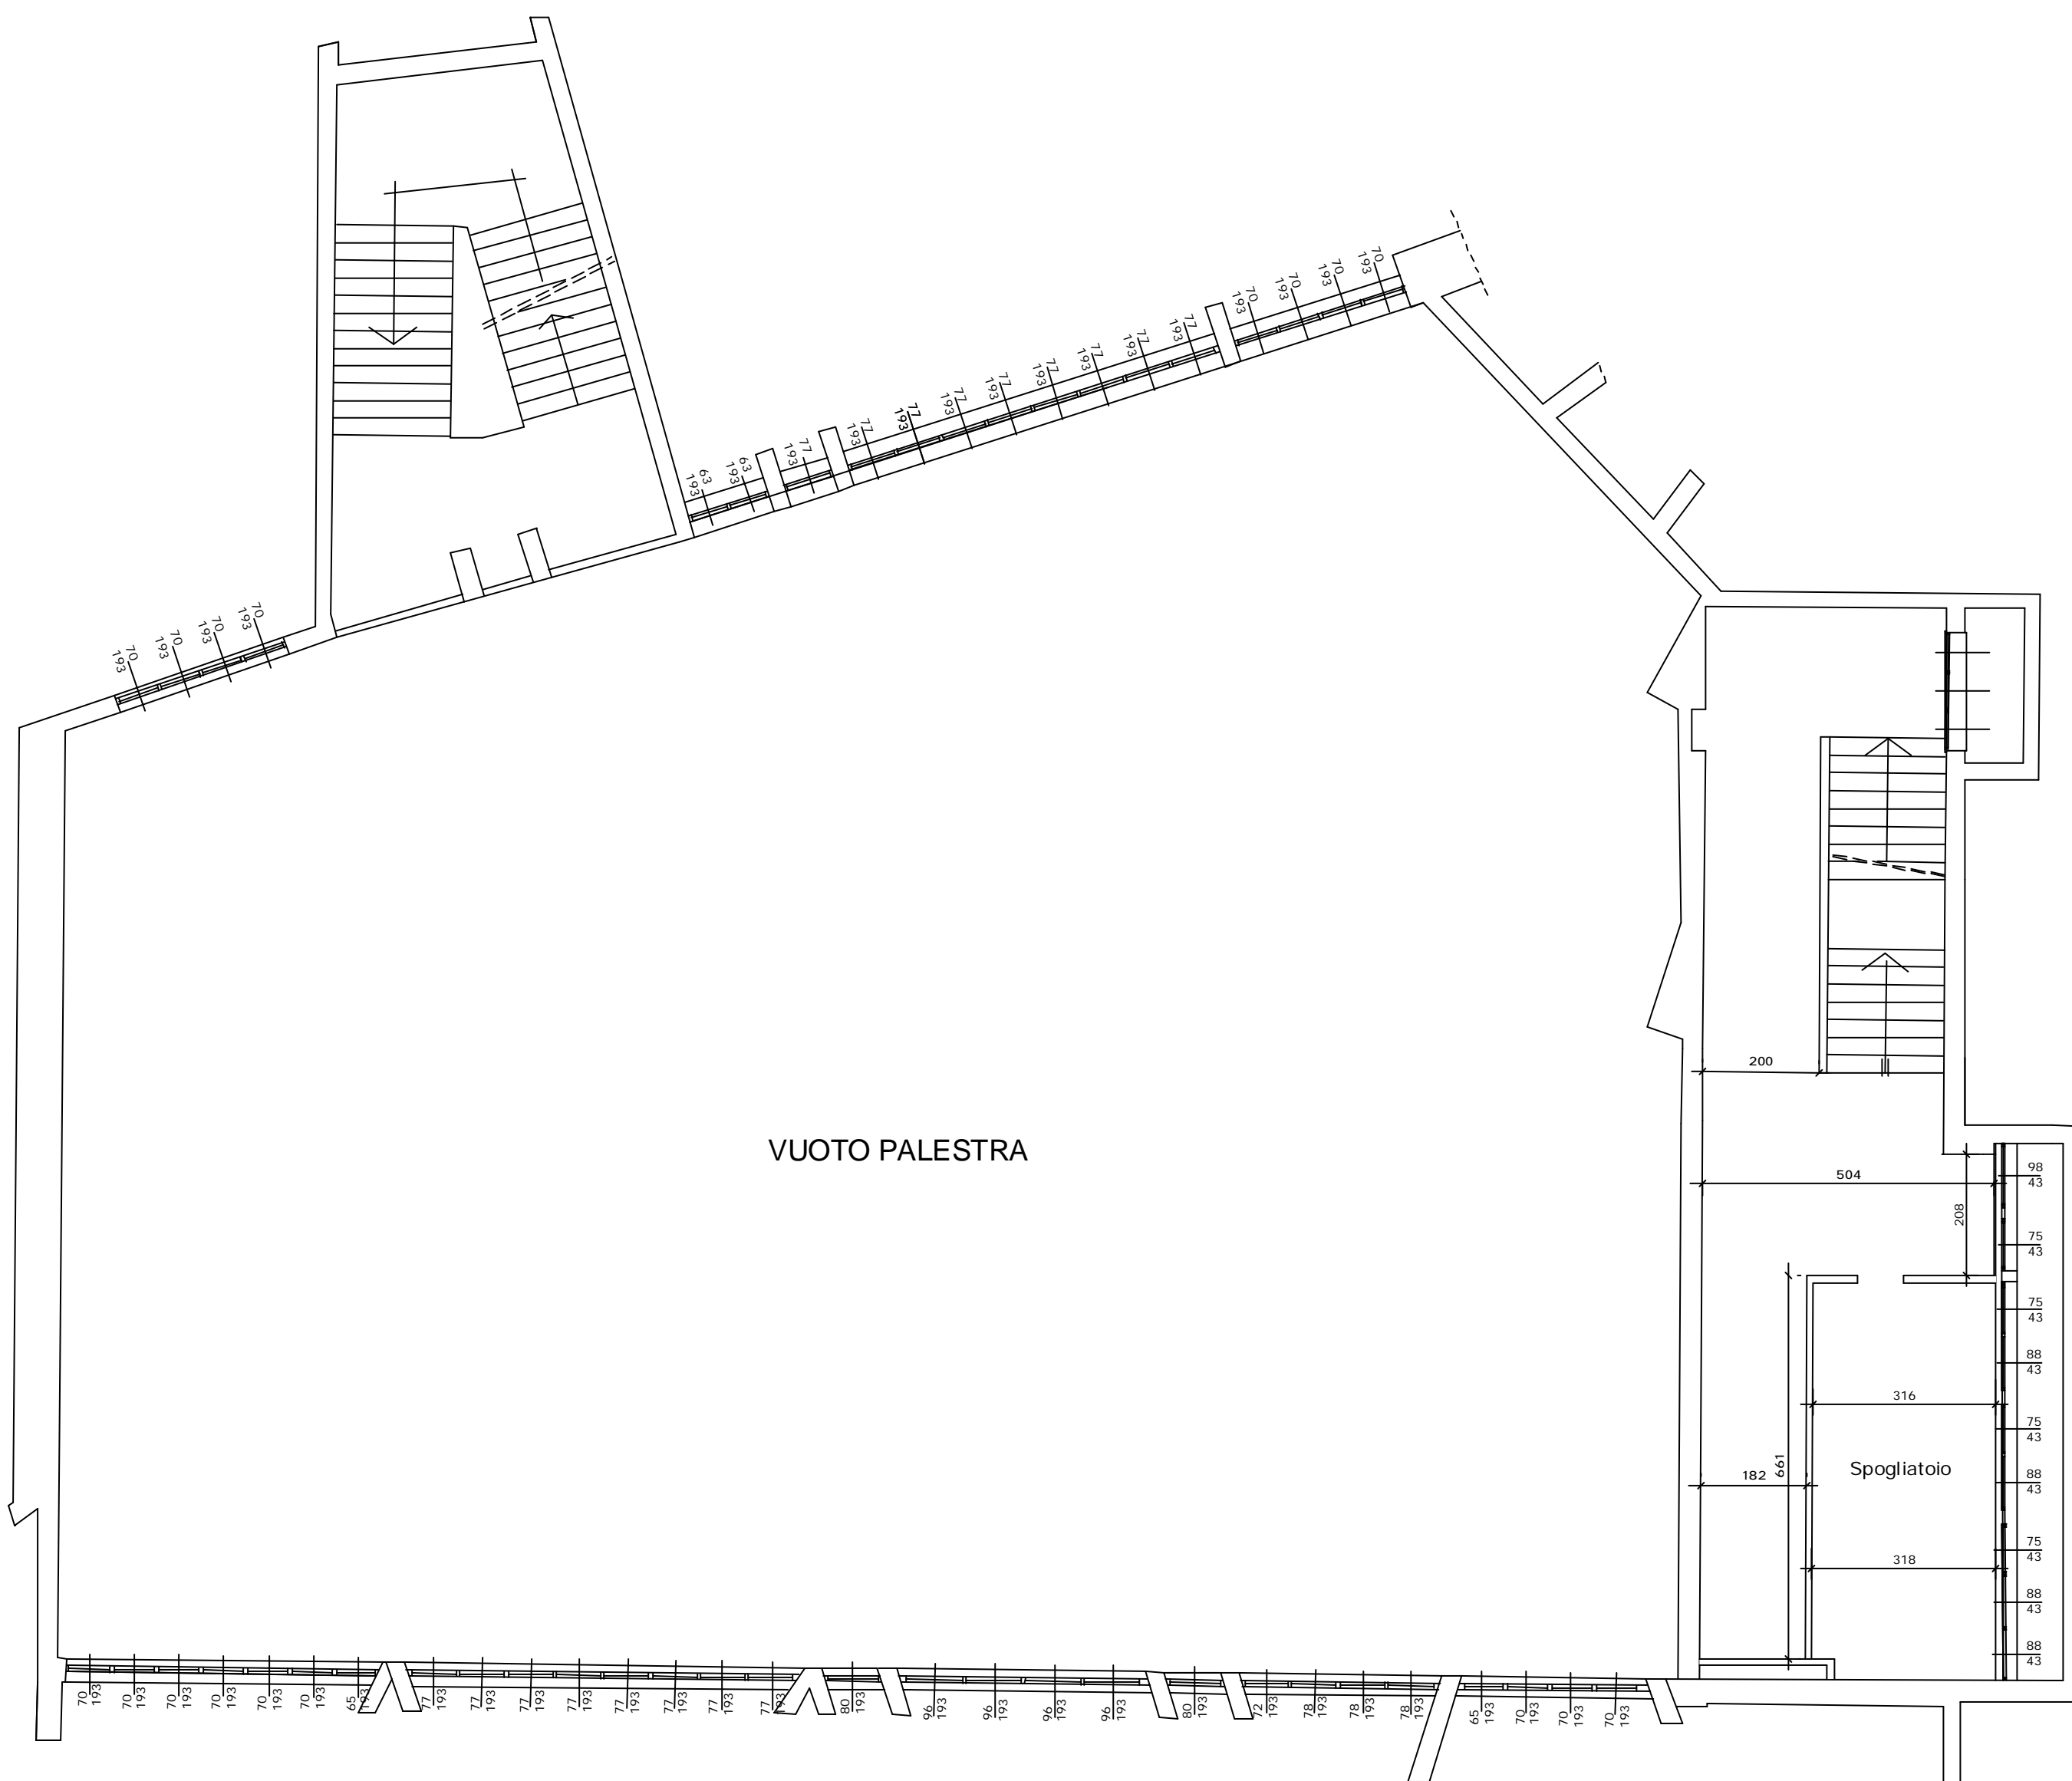

Primo Piano Interrato

PROPRIETA'

comune di castelanza
parrocchia san giulio

palestra di via borsano

progetto per creazione
spogliatoi e relativi bagni
ed eliminazione barriere architettoniche

 <p>Arch. ALBERTO RIVA Busto Arsizio (VA) - via Benedetto Menzini, 4 email: arch.albriva@gmail.com tel: 0331.382268</p>	TITOLO piante piano interrato 1 e 2 STATO DI FATTO	
	PROG. n°.	DATA
COMMITTENTE _____	SCALA 1:100	
PROGETTISTA _____	TAVOLA 1	
DIRETTORE LAVORI _____		
COSTRUTTORE _____		