


Altra proprietà commerciale

Altra proprietà commerciale

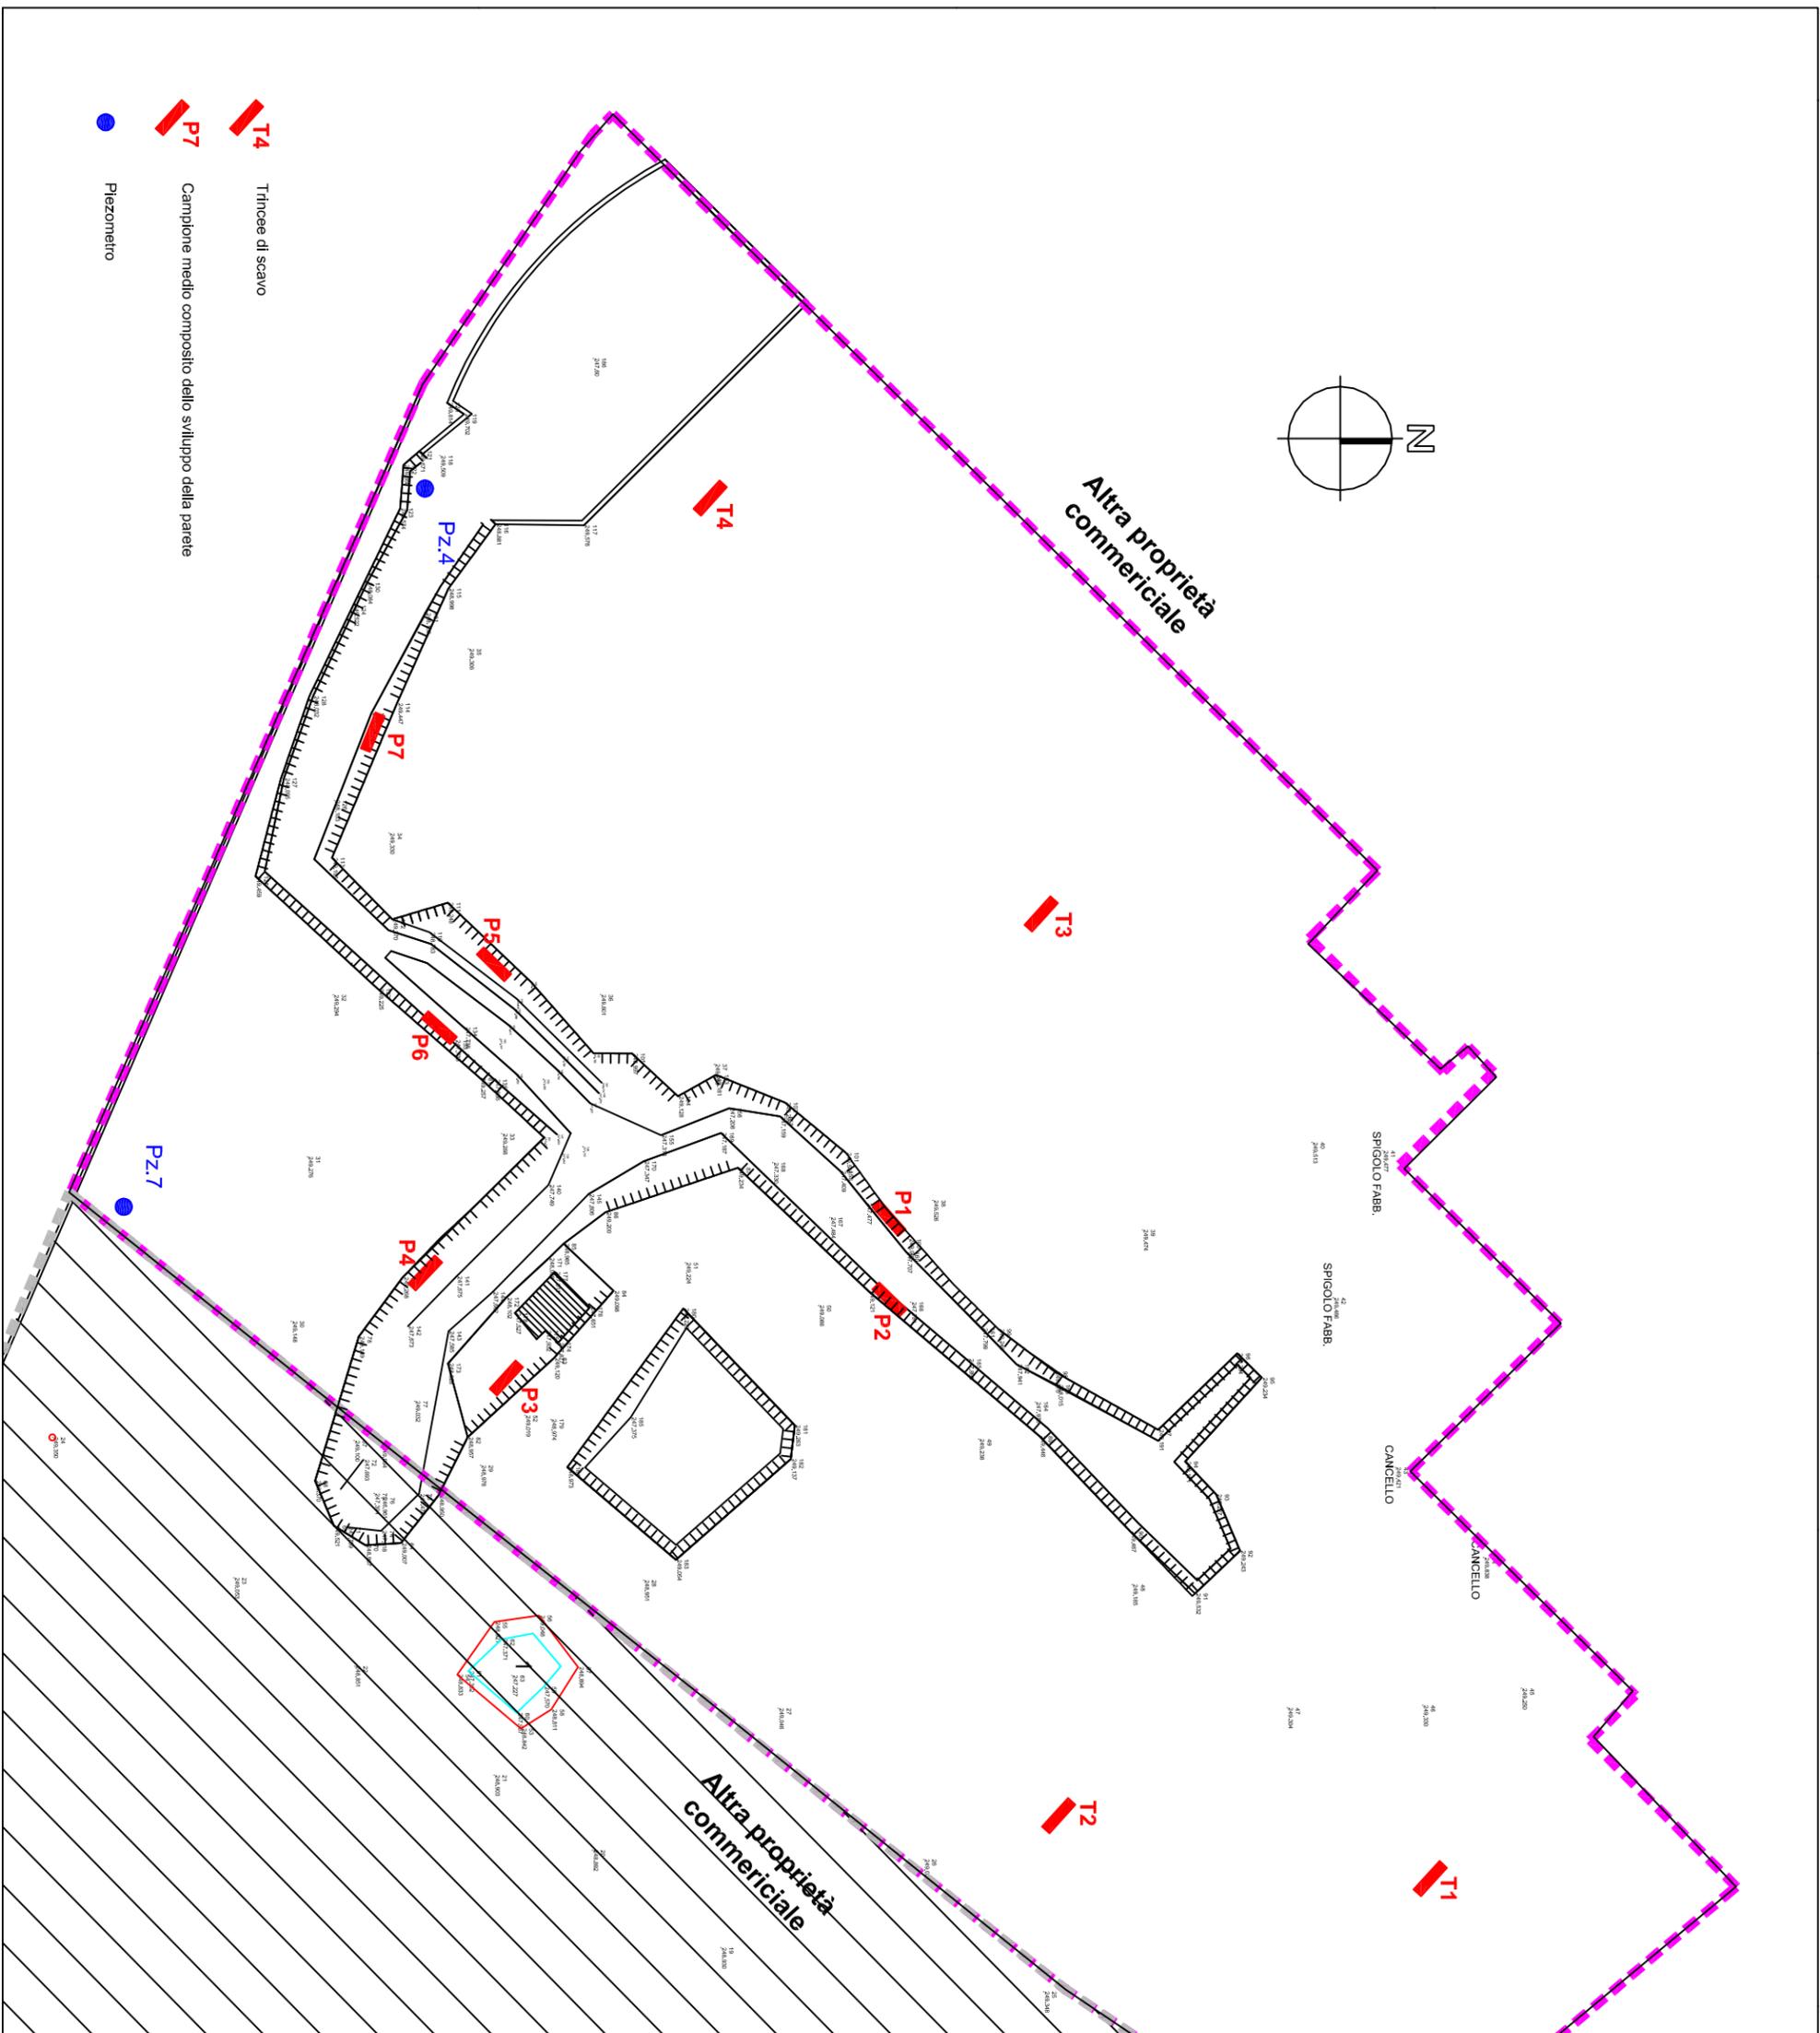

		Cantoni ITC Piano di caratterizzazione	
Data 1	Foglio 00	Foglio 00	Foglio 00
Data APRILE-2017	Foglio S.FASSINI	Foglio S.FASSINI	Foglio S.FASSINI
Data 1:200	Foglio S.FASSINI	Foglio S.FASSINI	Foglio S.FASSINI