



12



11



10




9


1




2

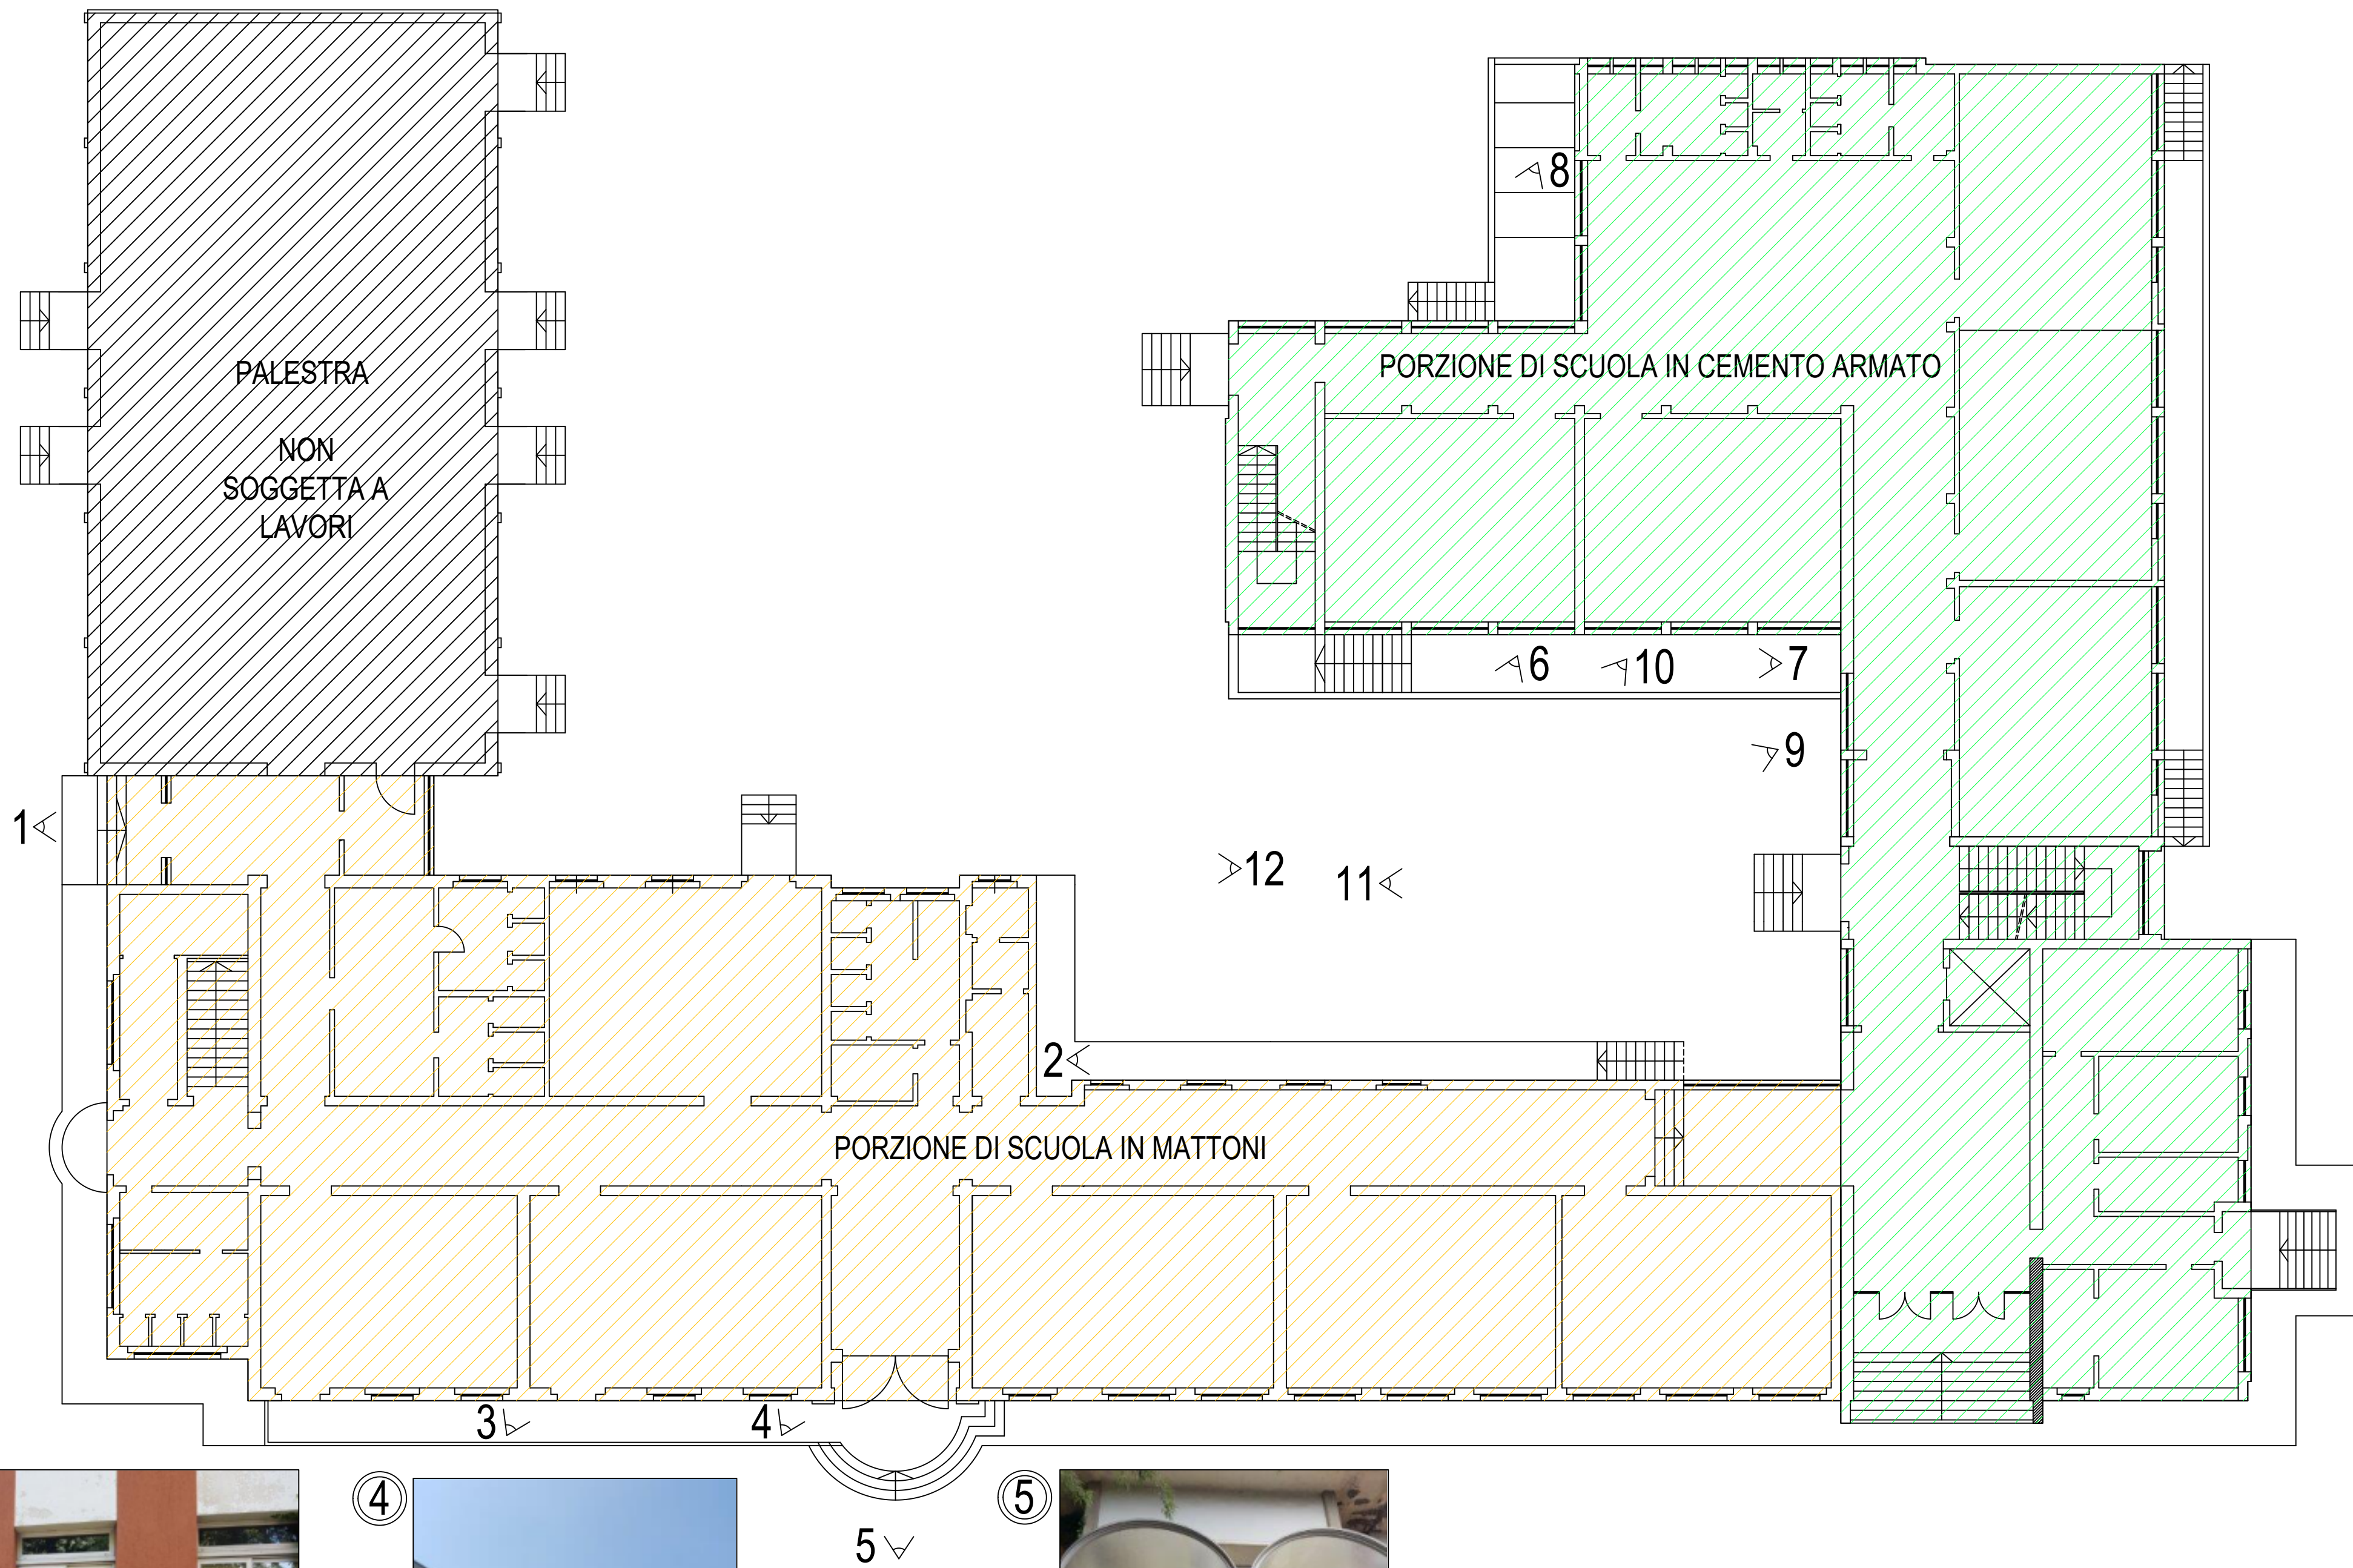

8

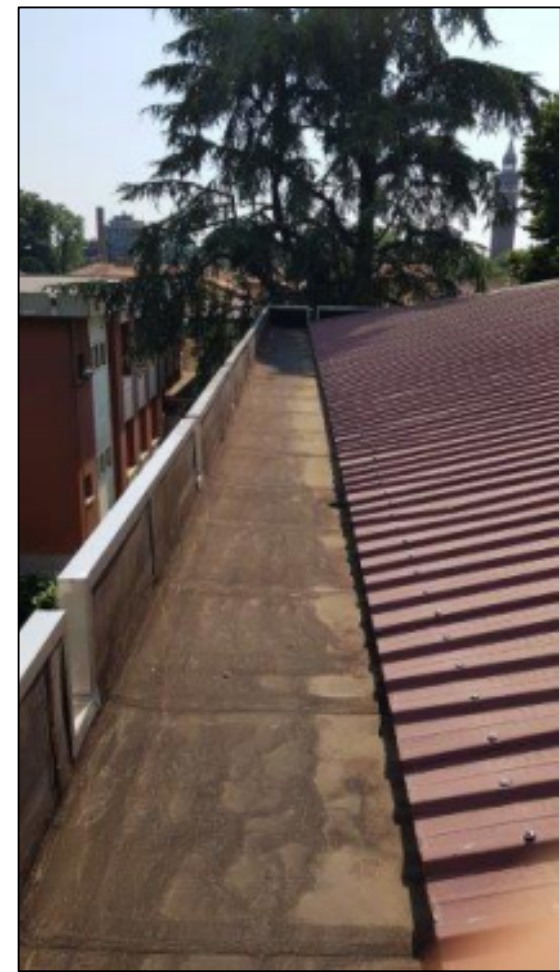

7

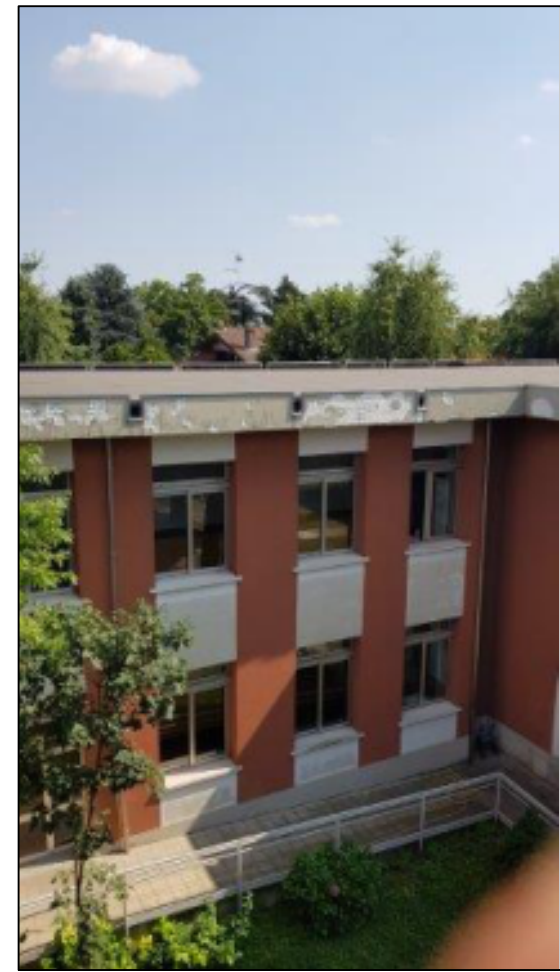

6

3



4



5



PIANTA PIANO RIALZATO



COMUNE DI CASTELLANZA
Viale Rimembranze 4
Castellanza (VA)

SCUOLA PRIMARIA EDMONDO DE AMICIS
Via Moncucco 35 - Castellanza (VA)

INTERVENTI DI RISANAMENTO CONSERVATIVO

PROGETTO DI FATTIBILITA' TECNICA ED ECONOMICA

TAV.	01	
SCALA:	DATA: 04/09/2018	AGGIORNAMENTO: -

IL PROGETTISTA:
Ing. Giorgio Pramma

IL RUP: