



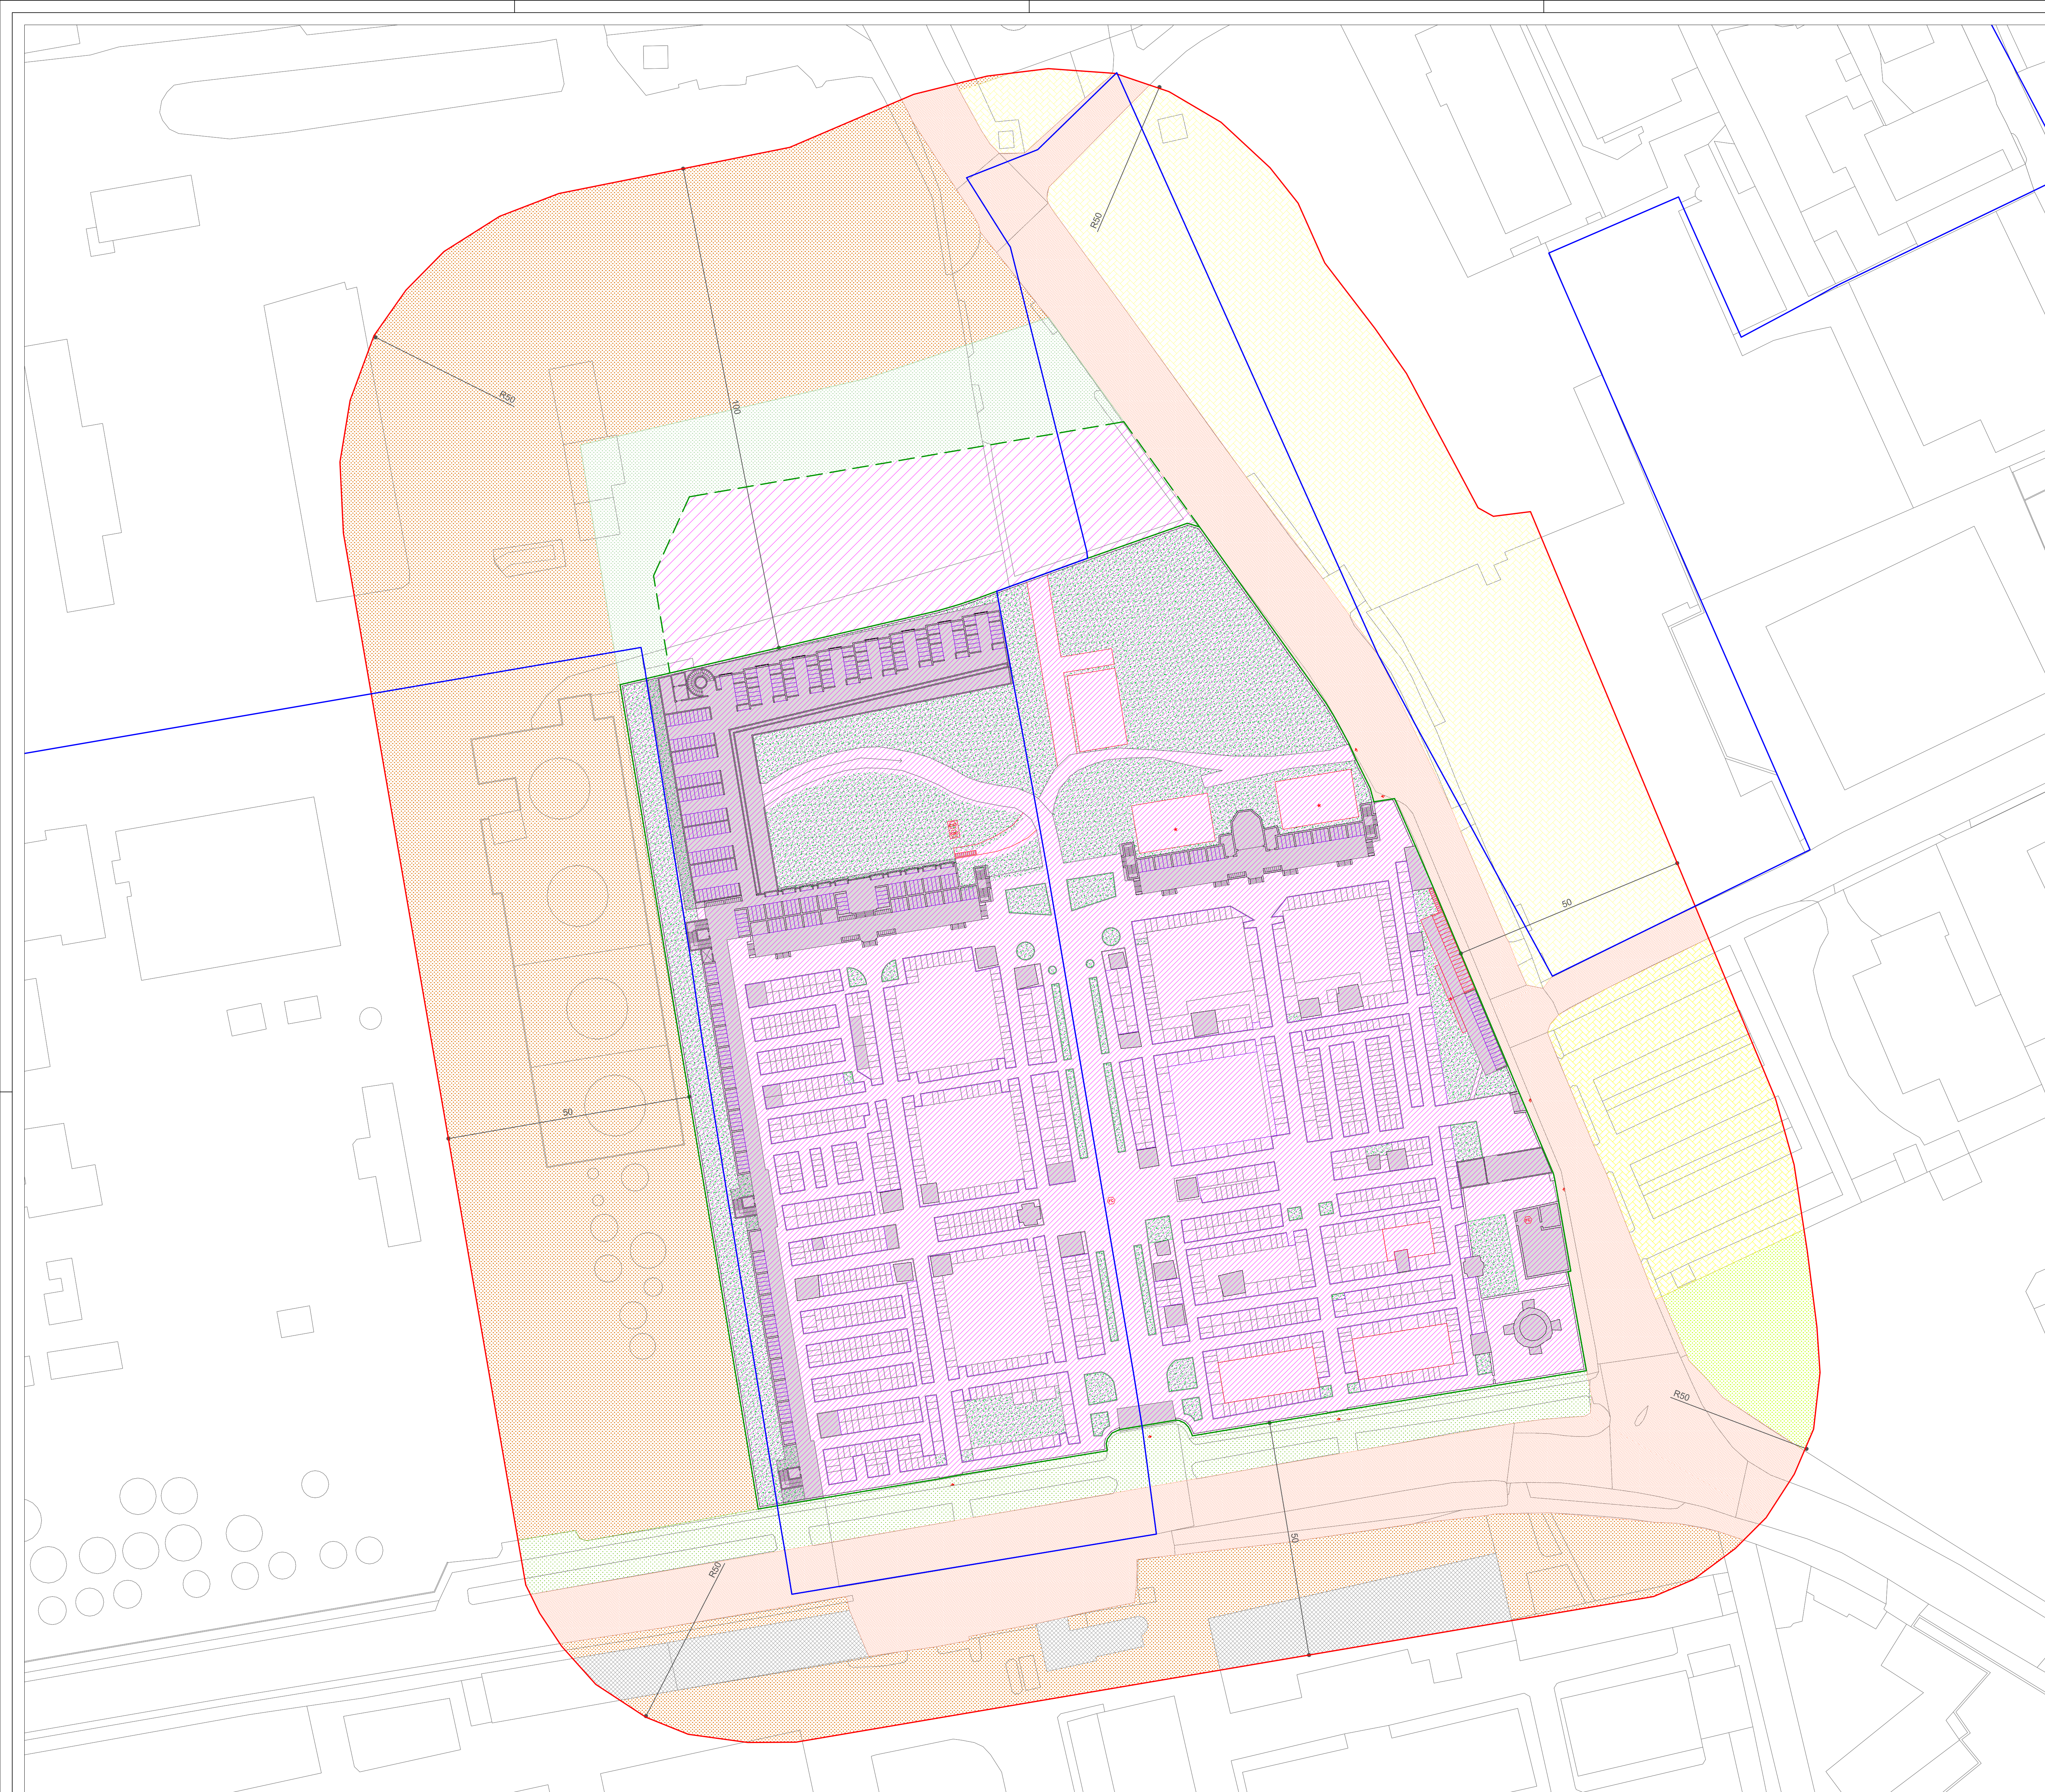


LEGENDA

- FASCIA DI RISPETTO CIMITERIALE ESISTENTE come da PGT e PIANO CIMITERIALE VIGENTE
- PERIMETRO CIMITERIO ESISTENTE
- PERIMETRO CIMITERIO IN PROGETTO
- CONFINE COMUNALE
- AREA CONSOLIDATA DEL CIMITERIO
- AREA IN PREVISIONE CEDUTA AL COMUNE DI CASTELLANZA NELL'AMBITO DEL PA DI INIZIATIVA PRIVATA
- INGRESSO CARRABILE
- VIABILITA' ESISTENTE
- VERDE ESTERNO DI RISPETTO
- VERDE ESTERNO DI RISPETTO IN CONTESTO RESIDENZIALE
- AREA DI RISPETTO IN CONTESTO PRODUTTIVO
- PARCHEGGI ATTREZZATI ESISTENTI
- AREA A SERVIZI
- EDIFICI
- AMBITO SPECIALE - FASCE DI RISPETTO

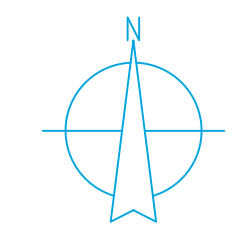

Comune di
CASTELLANZA
Provincia di Varese

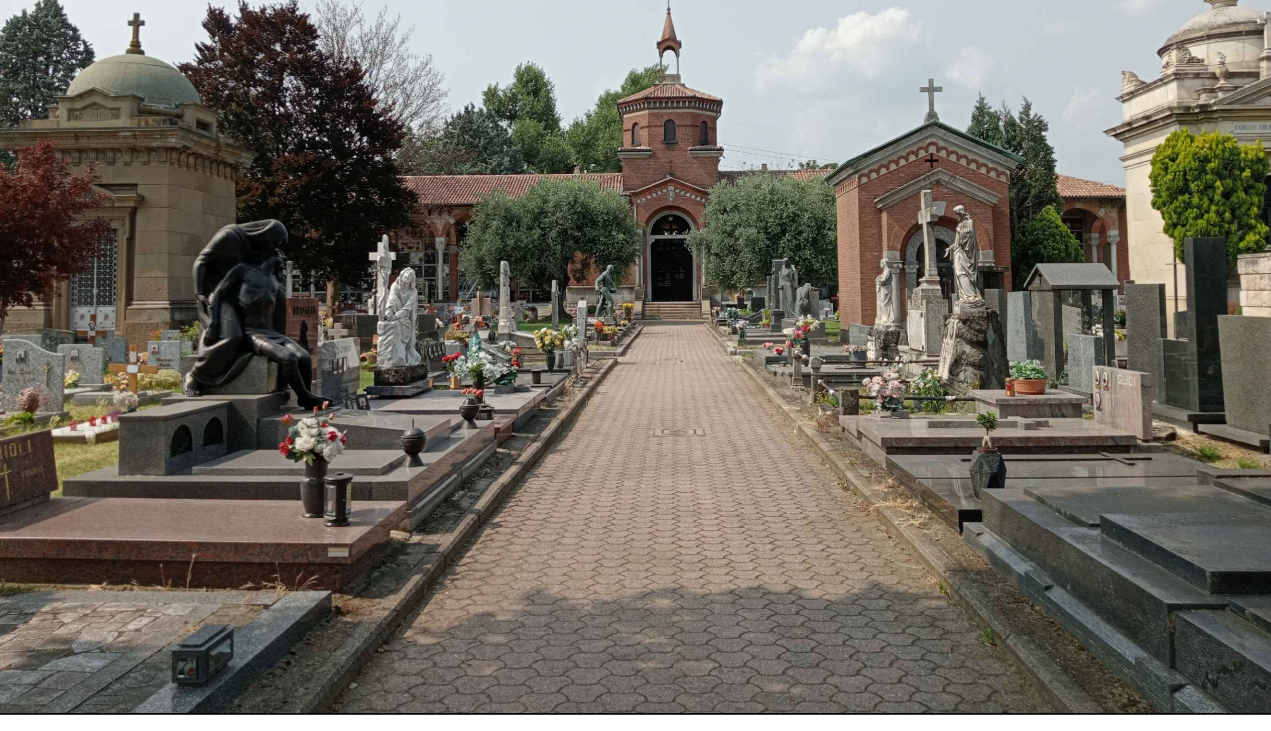

Piano cimiteriale

L.R.n°33/2009 art.75

tavola
3
1:500

Planimetria cimitero di Castellanza
fascia cimiteriale esistente e di progetto
Variante al Piano Regolatore Cimiteriale
rev. 02 del 29.01.2025

allegata alla delibera di approvazione C. C. n° del

il tecnico
Arch. Primo Bionda
firmato digitalmente

il responsabile del settore

