

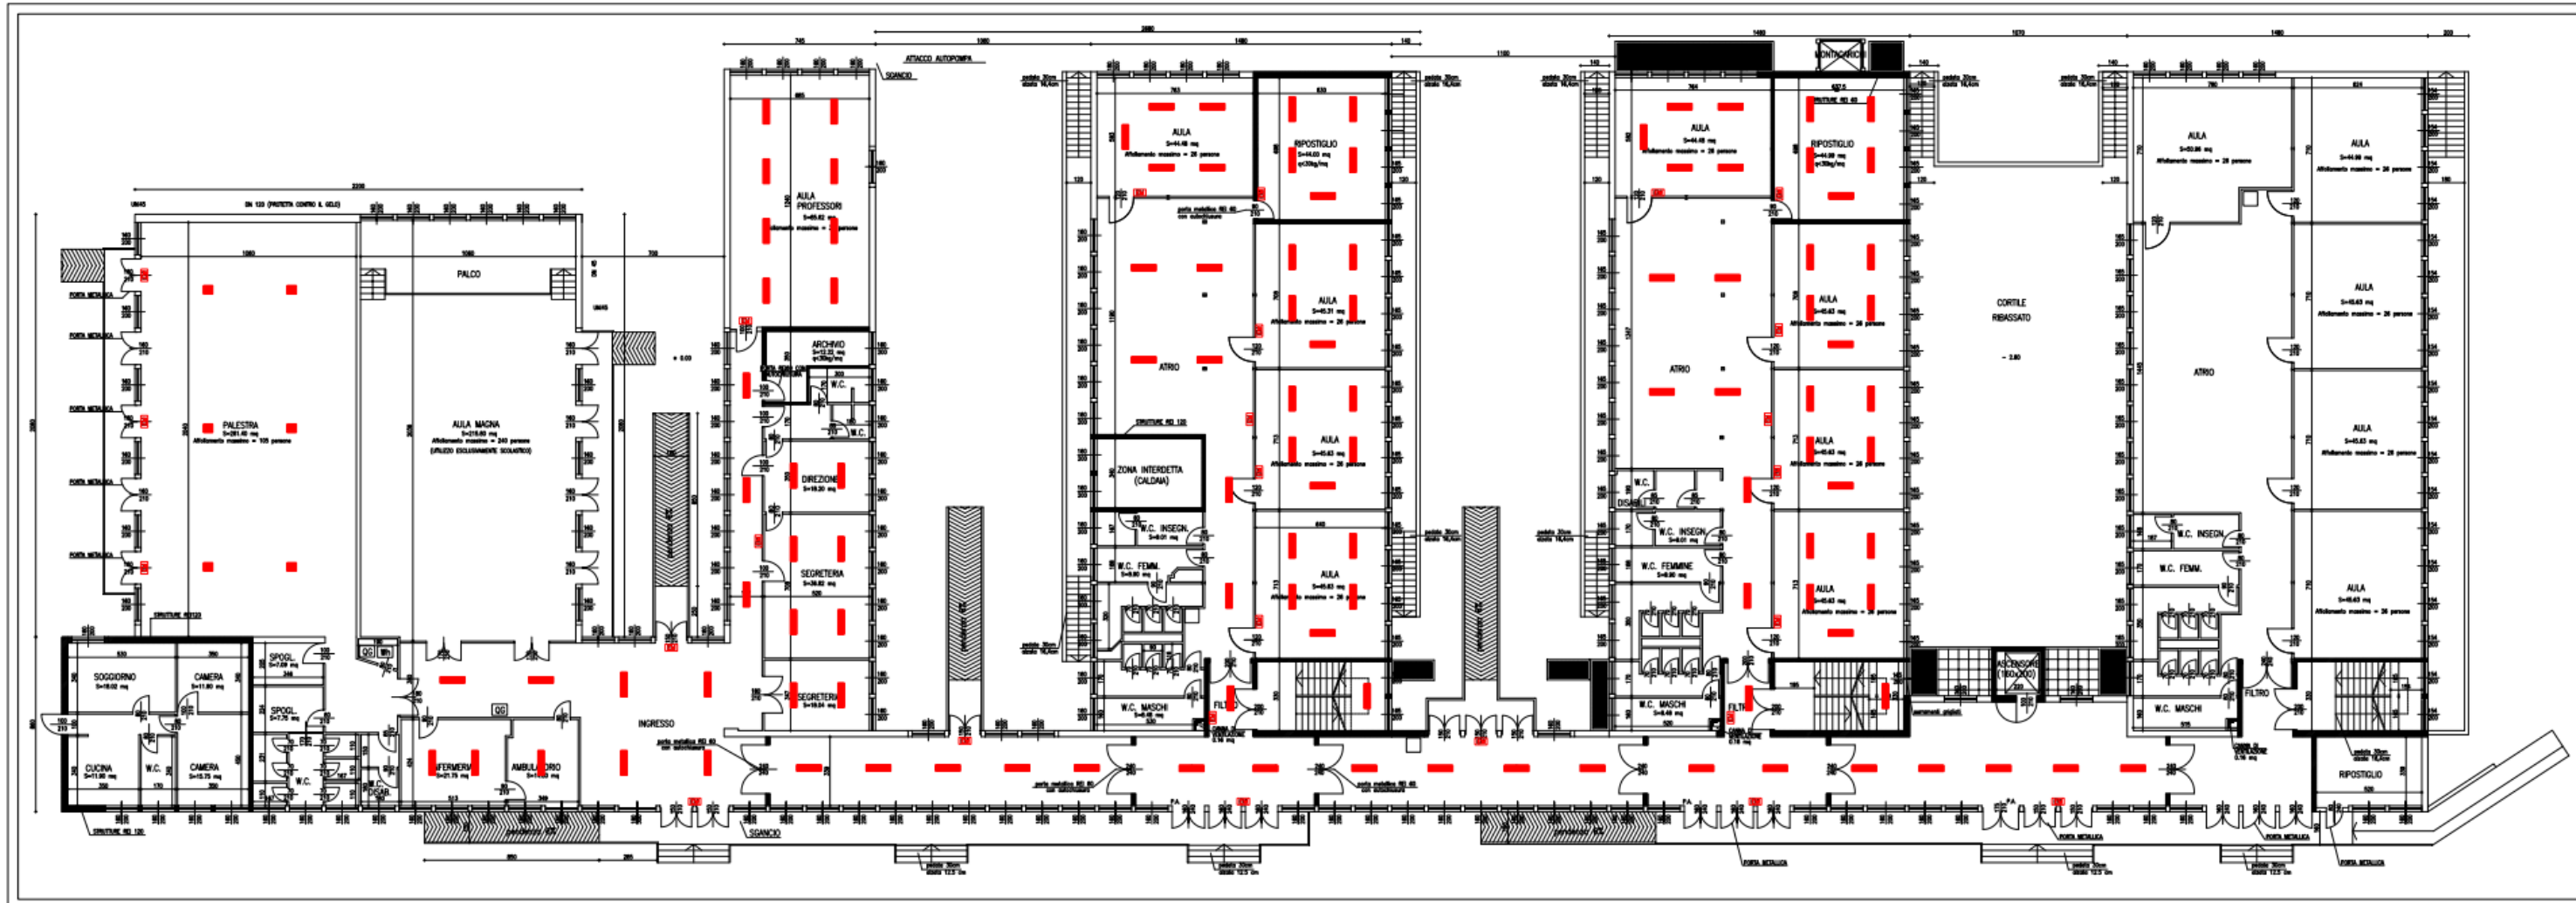


Figura 1 - lotto A - piano terra

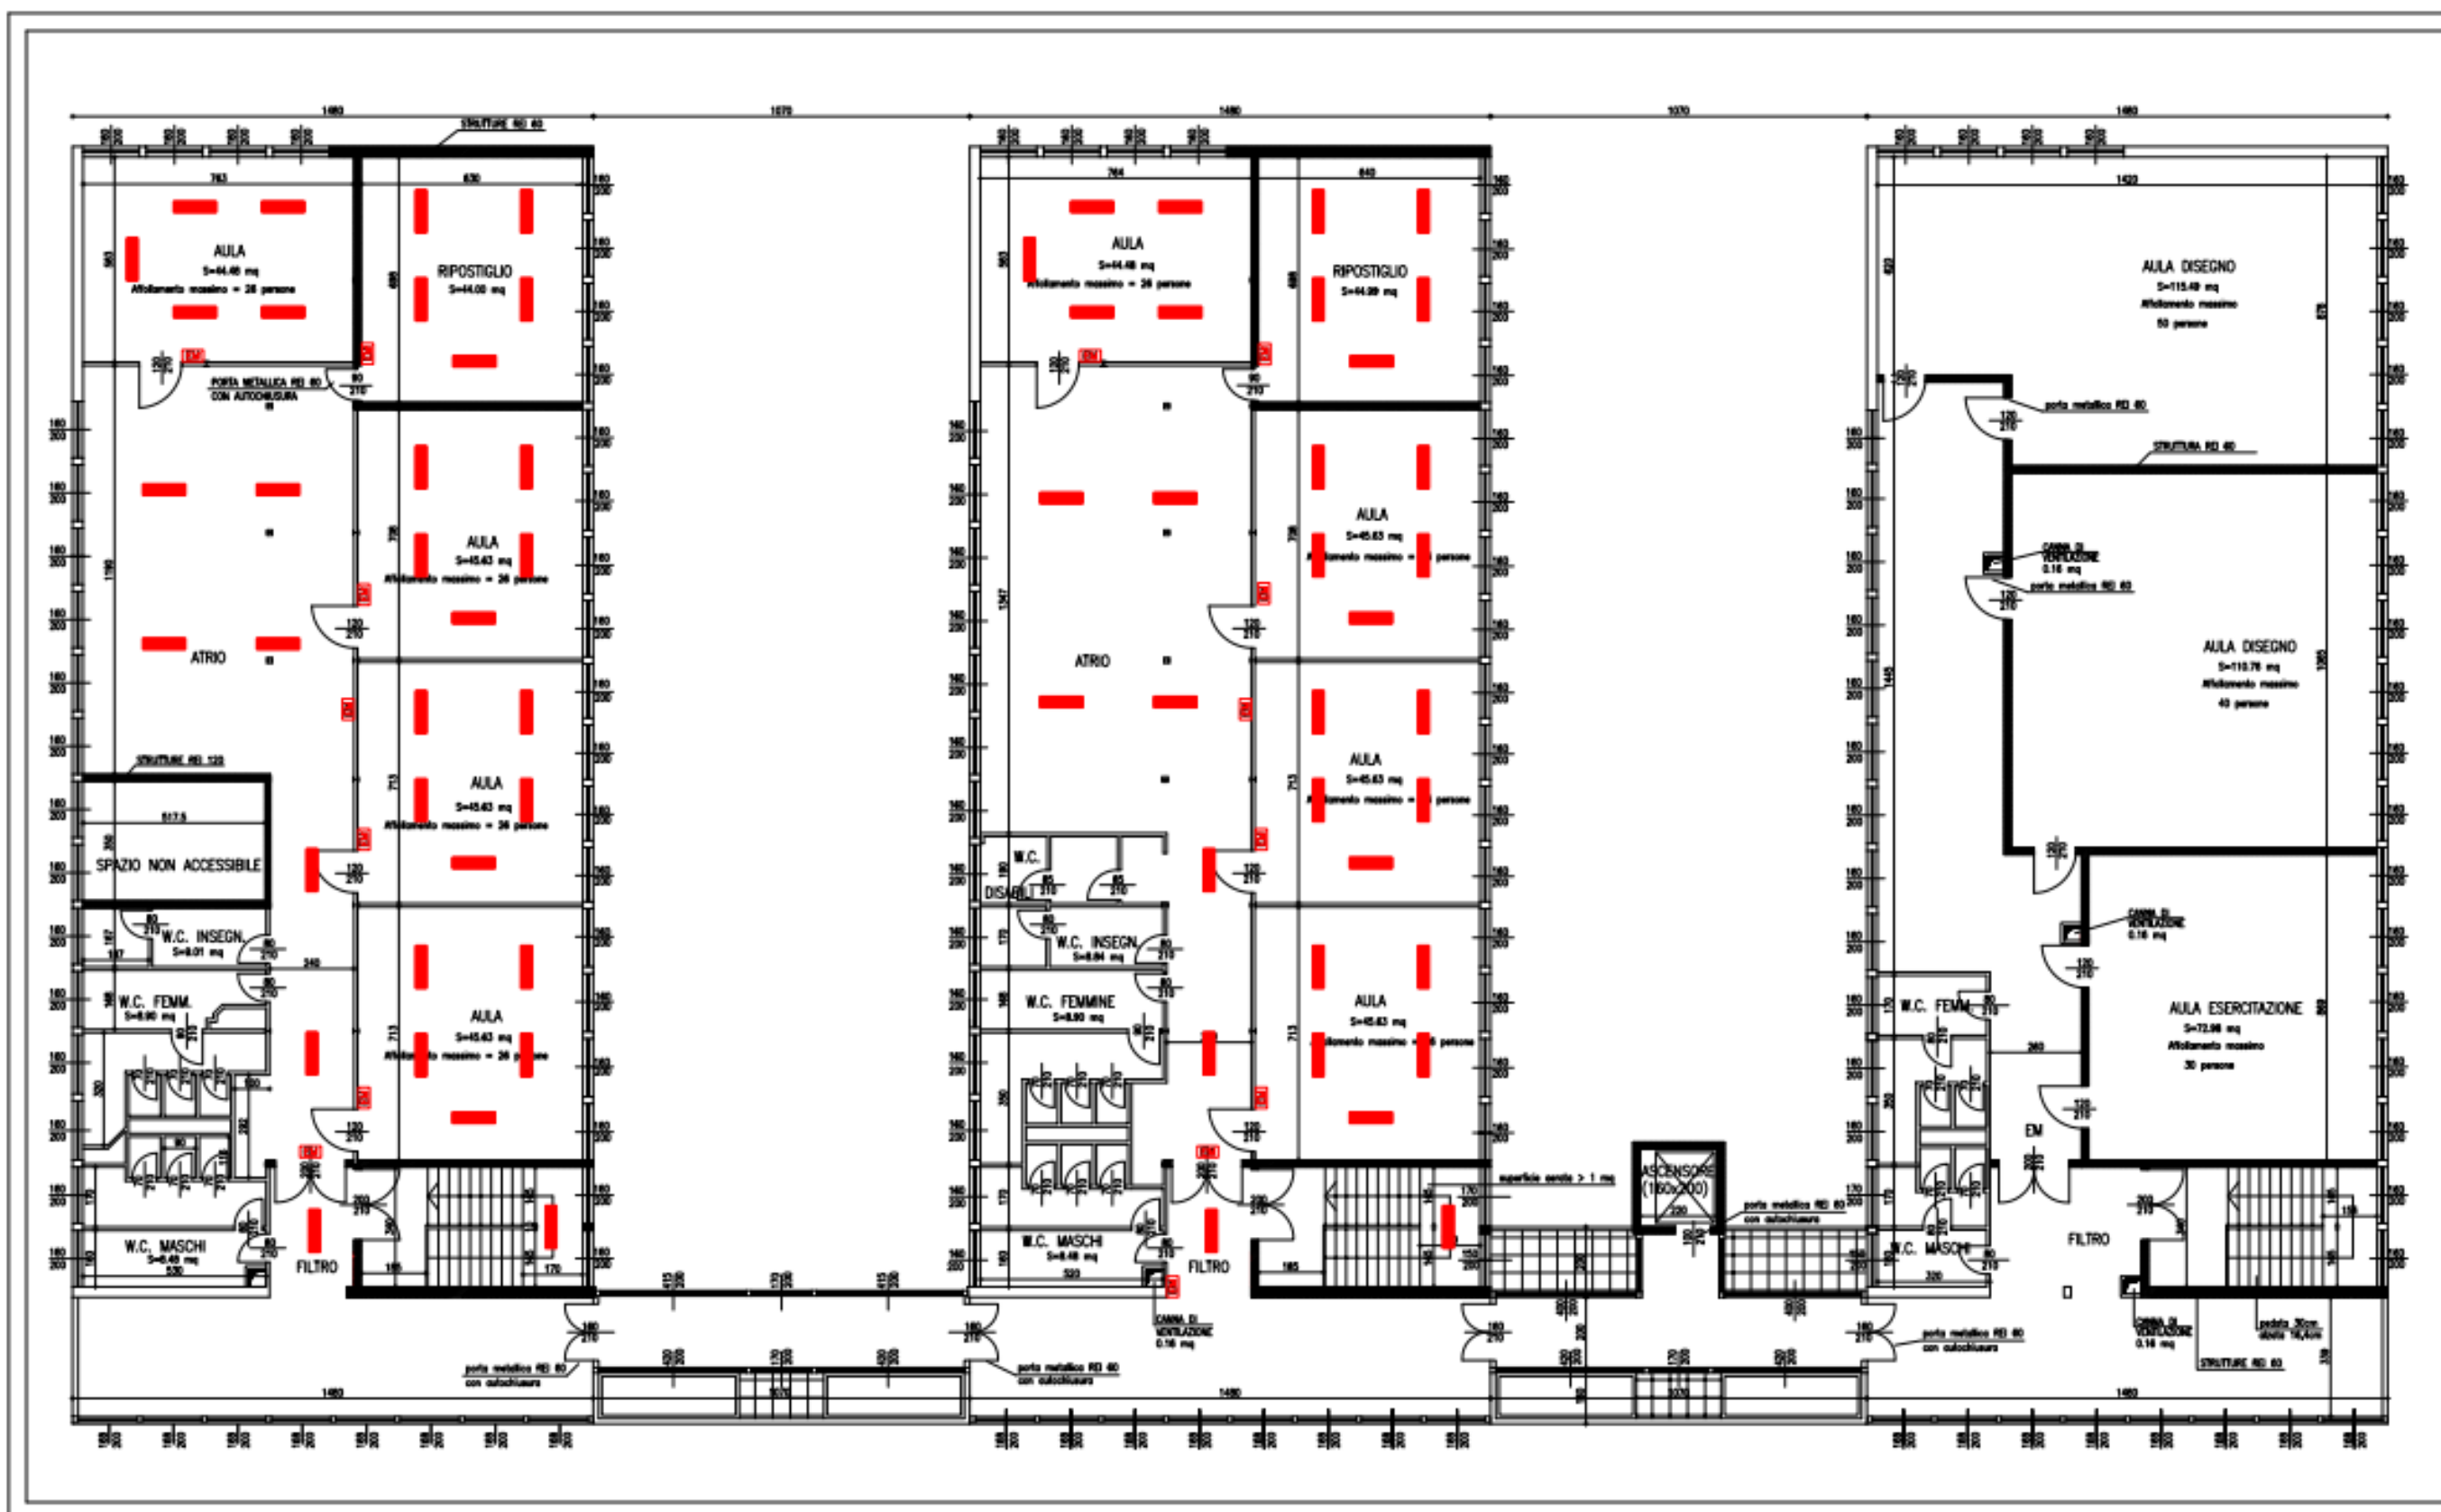


Figura 2 - lotto A - piano primo



