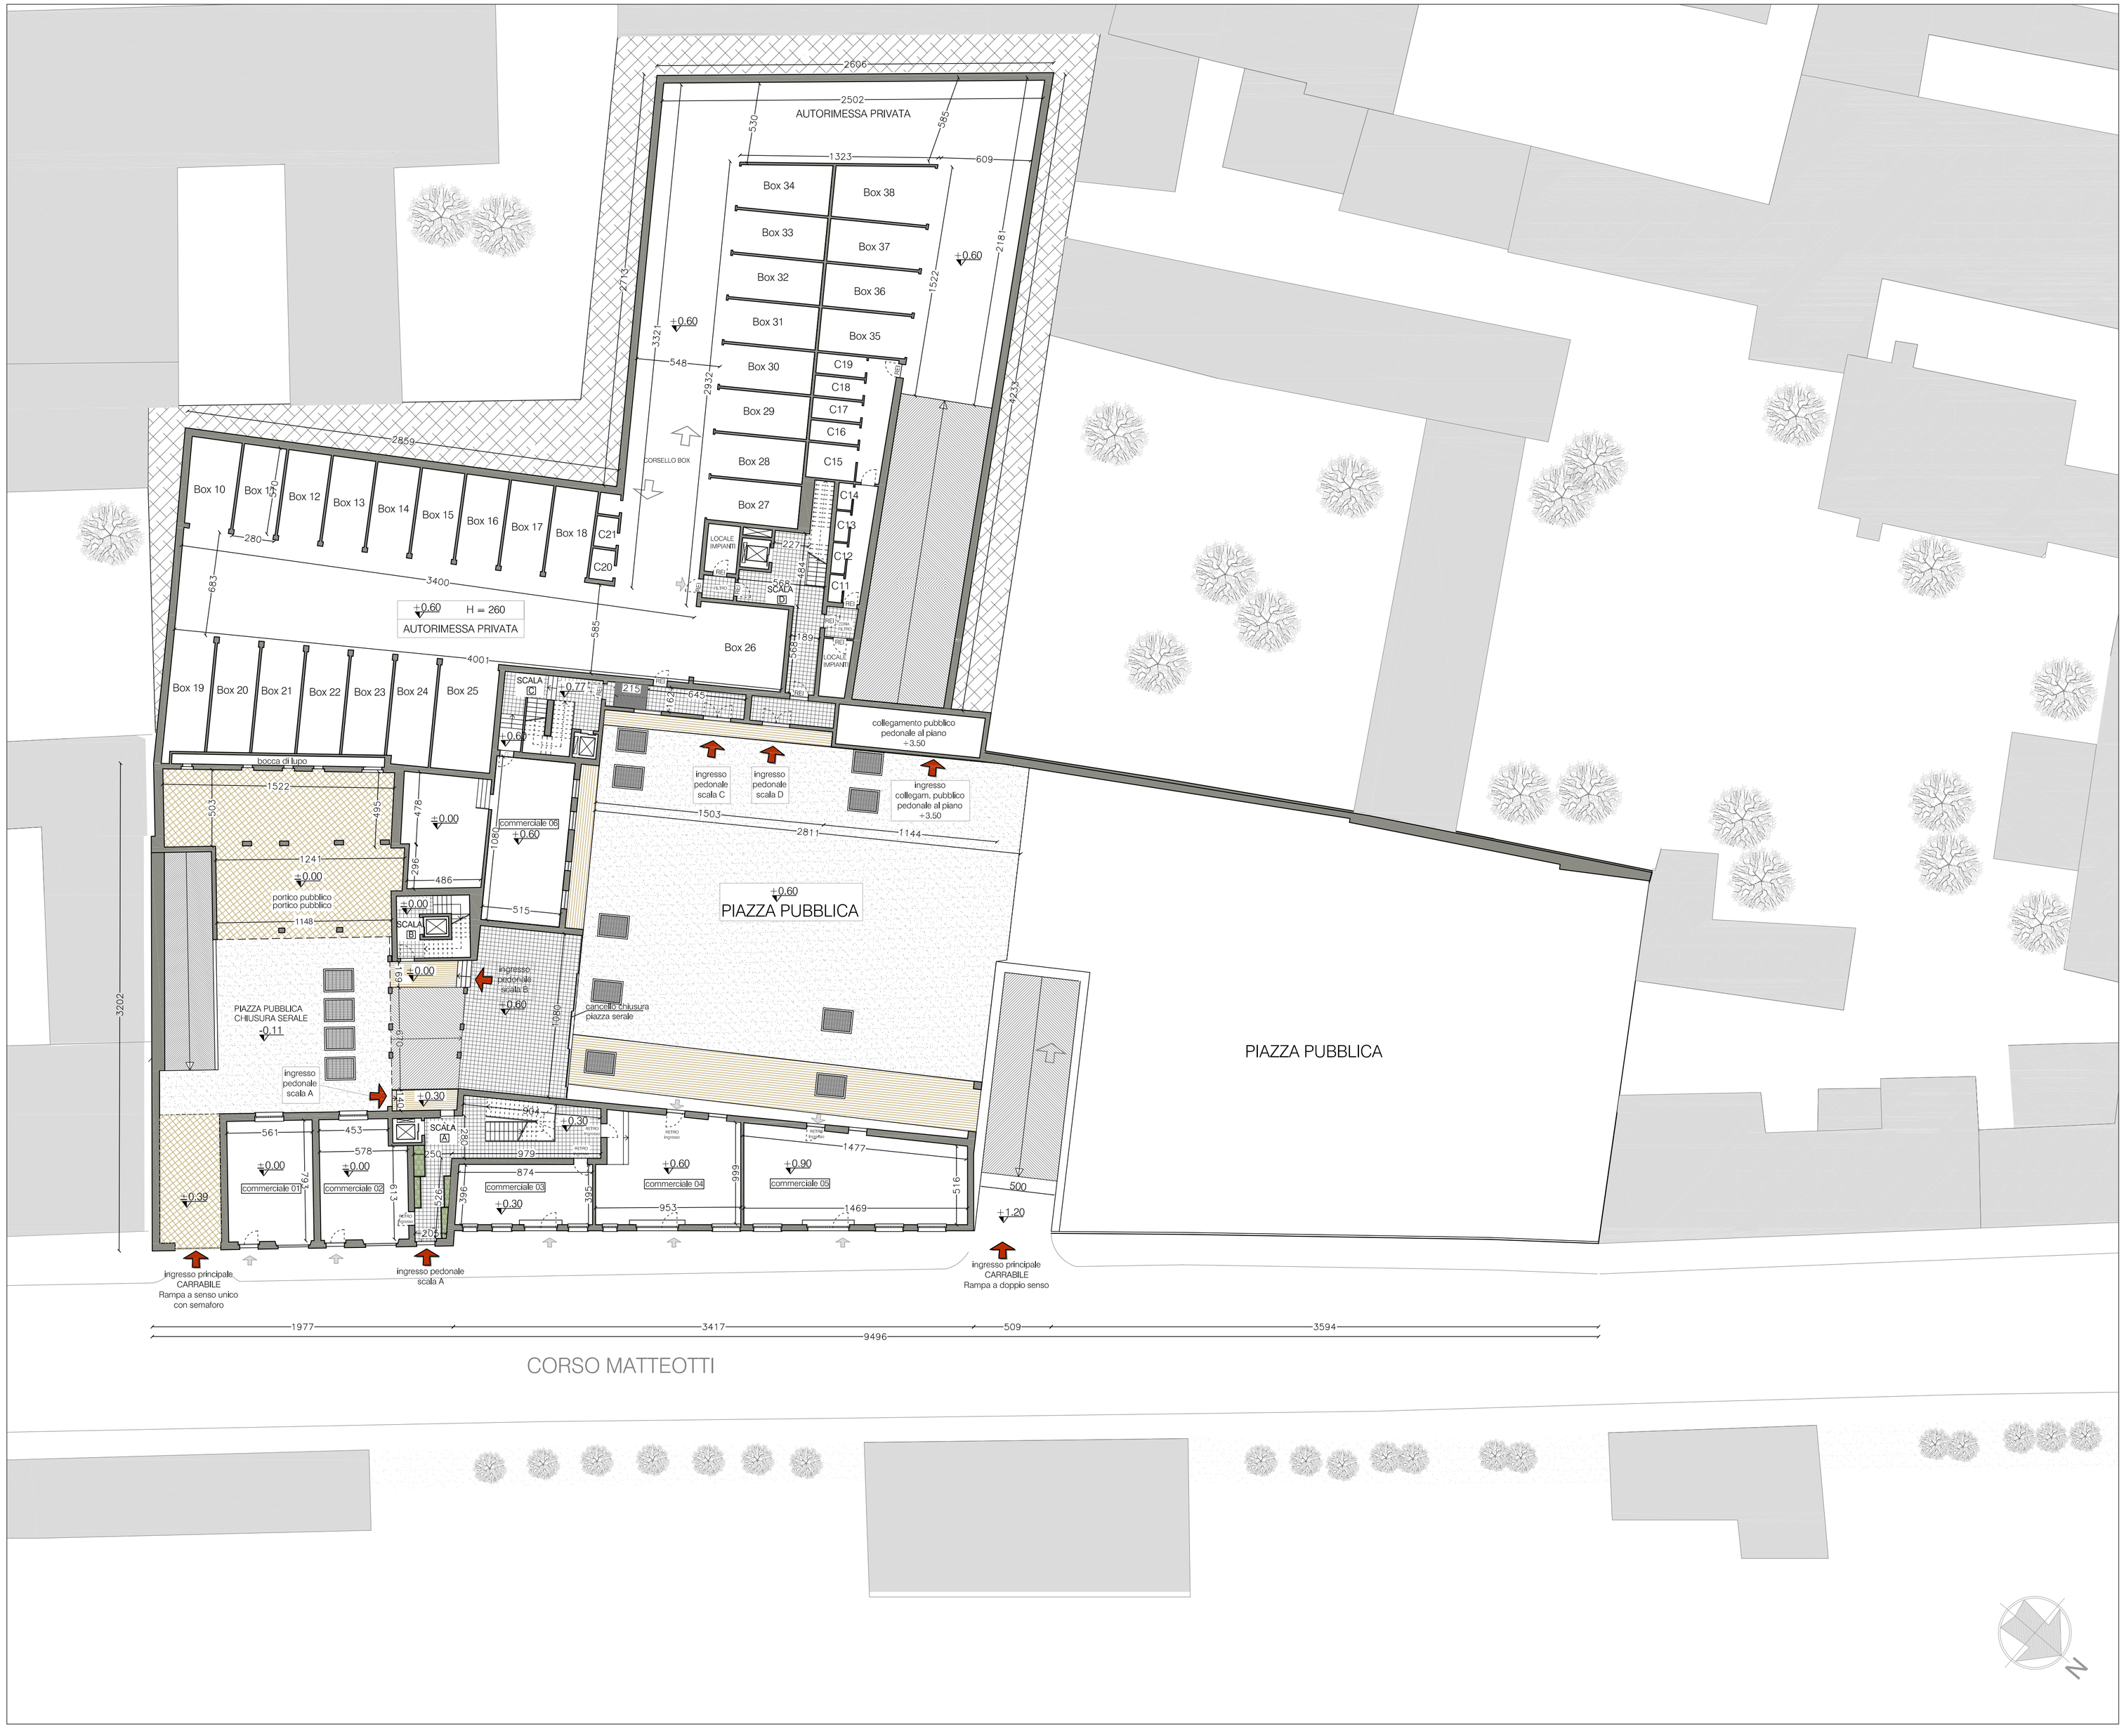

Comune di Castellanza
via Matteotti

progetto

nuova costruzione residenziale

Proposta di formazione sub comparto di attuazione del piano di recupero via Matteotti - via Cristoforo Colombo - via Cantoni, ai sensi dell'art. 17 della legge 1150 dell'anno 1942 comma 3°.

proprietà — firma

A&D Costruzioni Marsano srl
Azzurra Costruzioni edili

committente — firma

A&D Costruzioni Marsano srl
Azzurra Costruzioni edili

impresa — firma

tecnico incaricato — firma

Alessandra Marsano

project managing

alessandramarsanoarchitetto
ama professionisti
www.amaprofessionisti.it
www.architettomarsano.it
via perugino 32 milano + via piave 2 cesate mi
alessandra@architettomarsano.it
info@amaprofessionisti.it

REV	DATA	DIS	NOTE
11	11.09.15	AM	comparto 4÷5÷6
10	10.06.15	AM	comparto 4÷5÷6
09	11.02.14	AM	inserimento modulor

I DISEGNI, LE SPECIFICHE E IL RESTO DEL MATERIALE (CHE IN QUESTA NOTAZIONE E' STATO COMPLESSIVAMENTE CHIAMATO "IL MATERIALE") SONO OGGETTO DEL COPYRIGHT E CONSEGUENTEMENTE PROTETTI DA LEGGI ITALIANE ED INTERNAZIONALI. QUALUNQUE RIPRODUZIONE, ADATTAMENTO O ALTRO USO DEL MATERIALE SENZA IL CONSENSO SCRITTO DELL'ARCHITETTO ALESSANDRA MARSANO, COSTITUIRA' UNA VIOLAZIONE DI DIVERSE LEGGI E COLUI CHE NON LE RISPETTERA' SARA' PASSIBILE DI SANZIONI CIVILI ED AZIONI LEGALI. LE DIMENSIONI SCRITTE HANNO LA PRECEDENZA SULLE DIMENSIONI IN SCALA.

fase	definitivo
tipo	pianta
sottotipo	piano terra
livello	da +0.00 a +2.00

scala	data	revisione	tavola
1:200	30.11.15	14	11

FILE: C:\1_PROGETTI\1524_Castellanza_Matteotti_1524_0_Document\1524_0_PdC_141202_Integrazioni
STILE STAMPA: SCALA_1_100_allo
PIANTE