
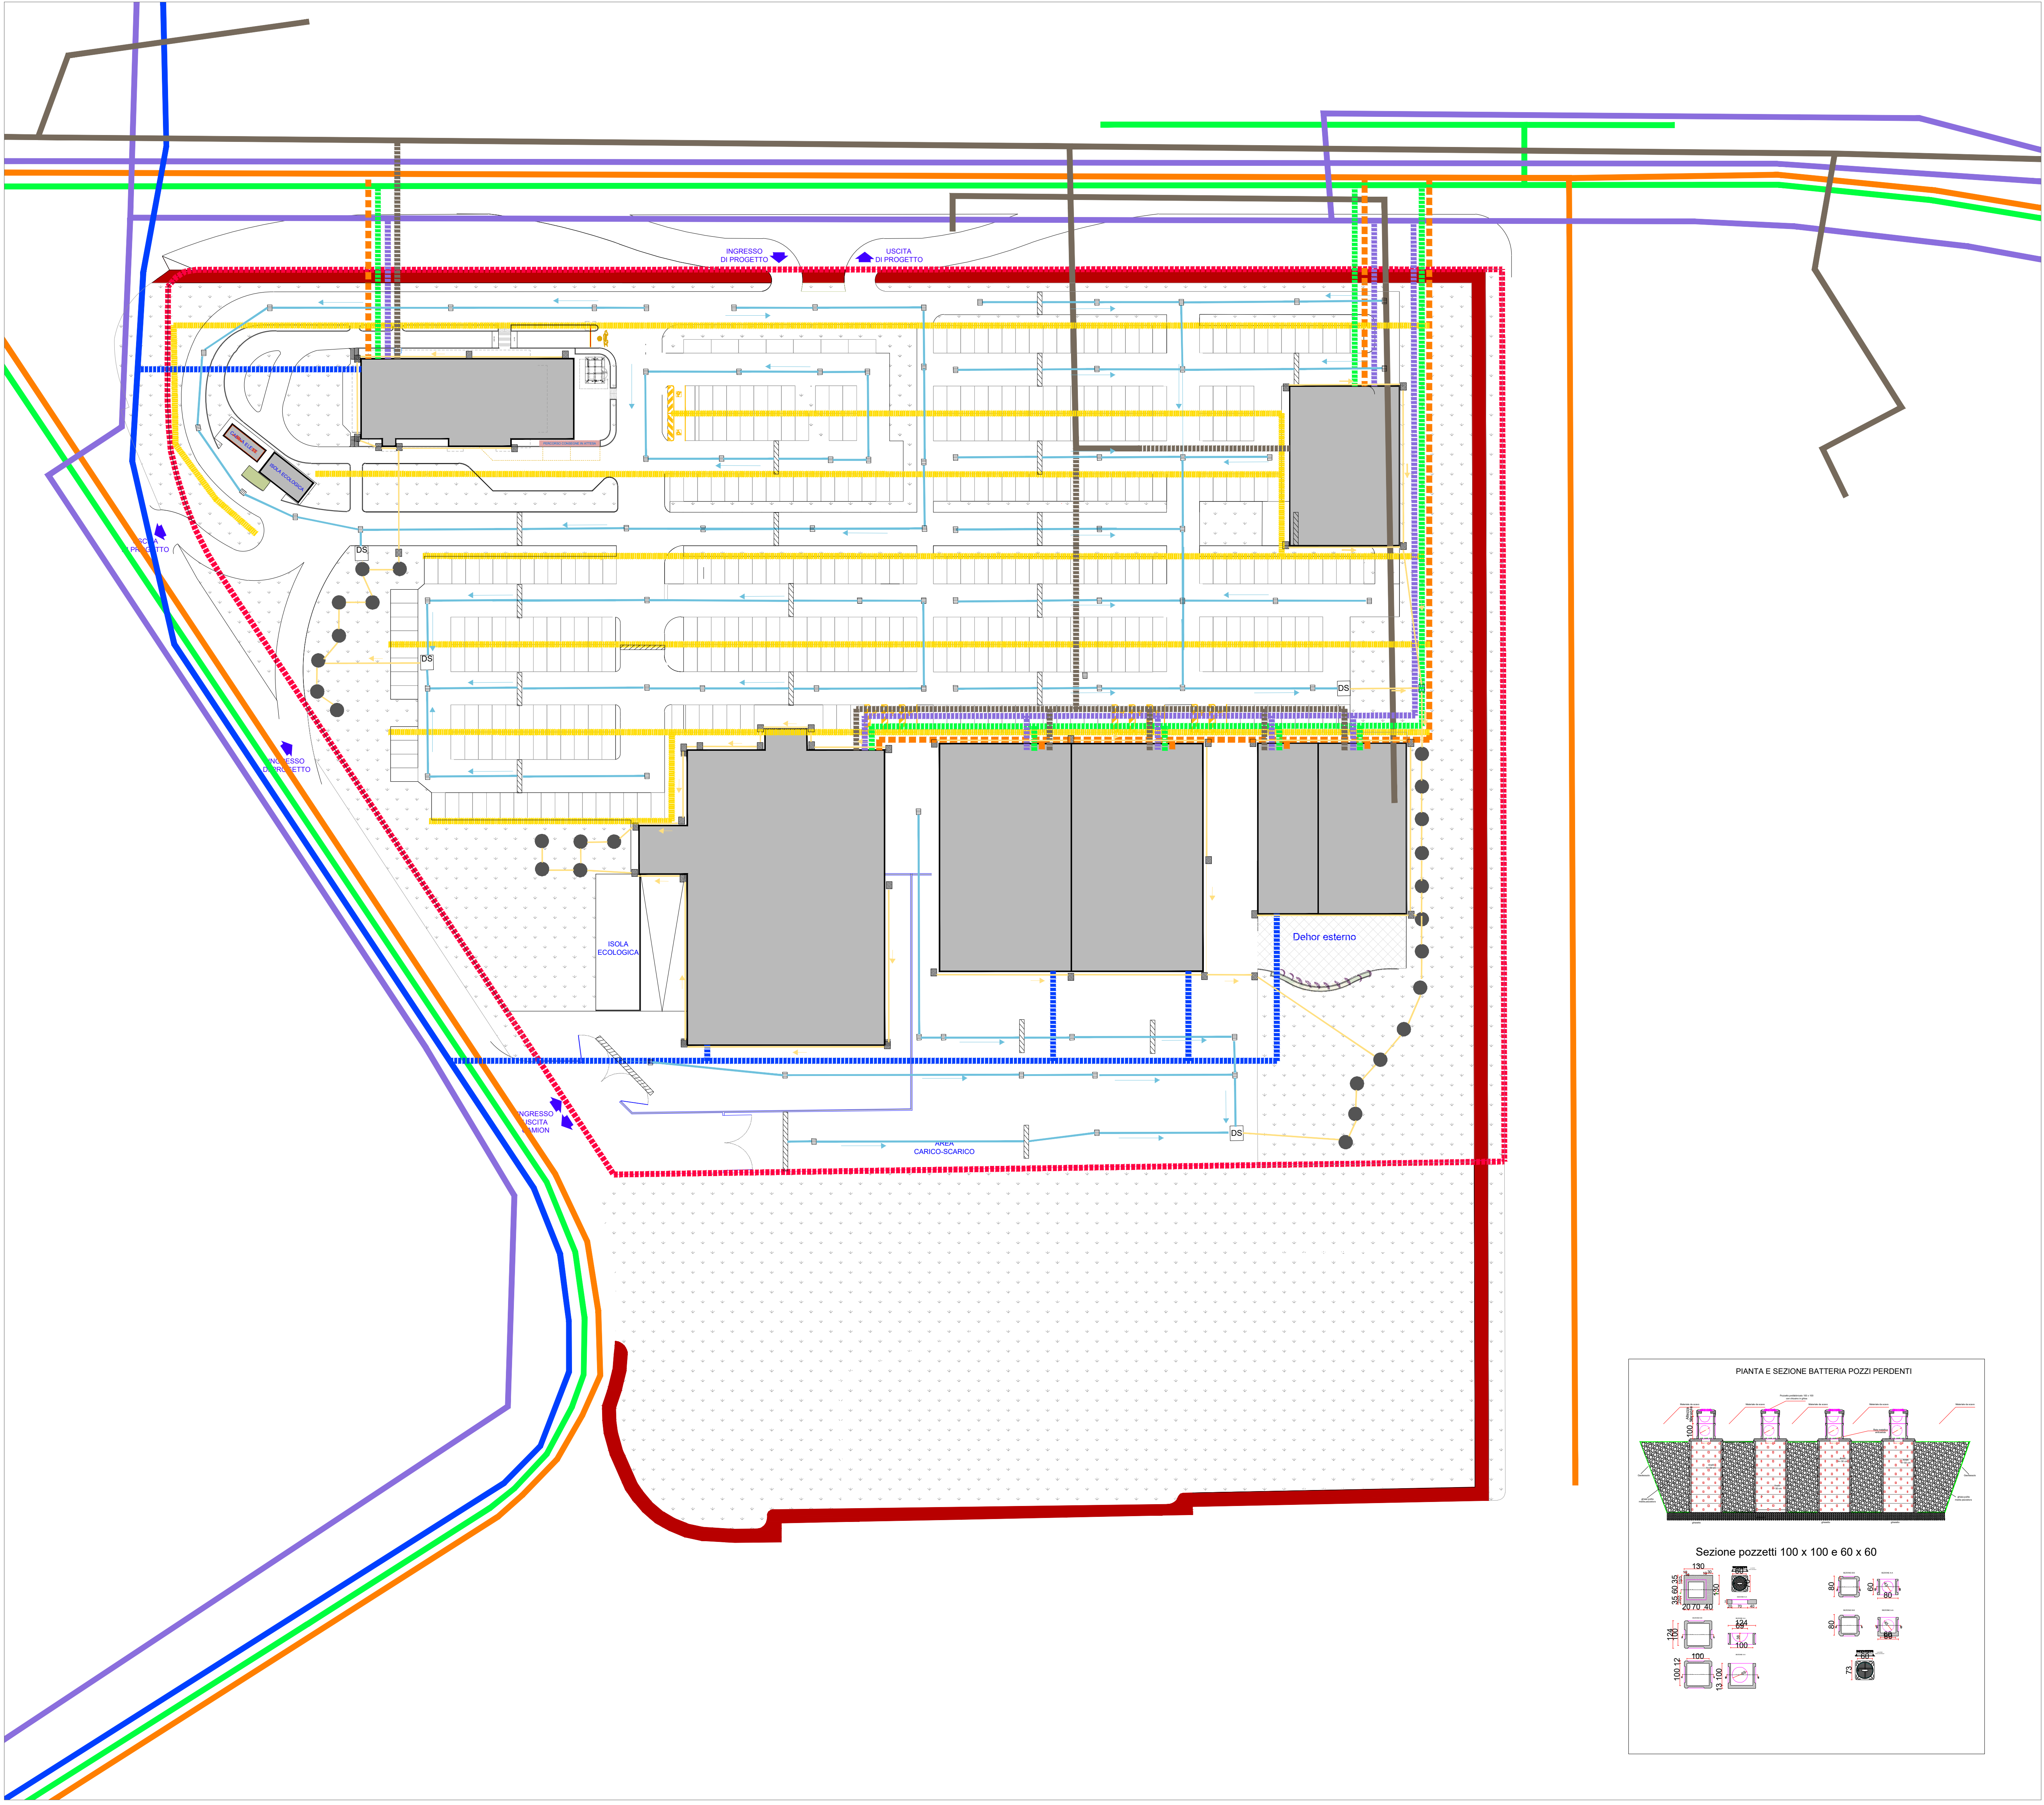


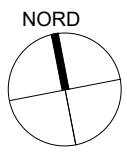

LEGENDA

Perimetro Ambito AT 3A Ex mostra del tessile

TRACCIATO DEI SOTTOSERVIZI ESISTENTI  
(Piano Urbano Generale dei Servizi nel Sottosuolo P.U.G.S.S. allegato al P.G.T. vigente)

- Rete elettrica esistente
- Rete idrica esistente
- Rete GAS esistente
- Rete telecomunicazioni esistente
- Rete fognaria esistente

TRACCIATO DEI SOTTOSERVIZI DI PROGETTO

- - - Rete elettrica di progetto
- - - Rete idrica di progetto
- - - Rete GAS di progetto
- - - Rete telecomunicazioni di progetto
- - - Rete fognaria di progetto

- Pozzo perdente (in scala)
- DS Disolettore (non in scala)
- CADOITE Cadoite (non in scala)
- Acque meteoriche trattate o provenienti dalle coperture
- Acque meteoriche da trattare verso disolettori
- Pozzetti (non in scala)

IMMOBILIARE SAN PATRIZIO S.R.L.  
Corso G. Matteotti , 49 - 10121 Torino (TO)

COMUNE DI  
CASTELLANZA (VA)

Piano Attuativo  
Ambito di Trasformazione  
AT 3A  
"Ex mostra del tessile"

|                                                     |  |                   |
|-----------------------------------------------------|--|-------------------|
| Titolo elaborato :<br>Reti sottoservizi di progetto |  | All.to n.<br>B_09 |
|-----------------------------------------------------|--|-------------------|

|           |             |           |                           |        |
|-----------|-------------|-----------|---------------------------|--------|
| Revisiori | Controllato | Approvato | Data :<br>Luglio 2021     | 1: 500 |
|           |             |           | Agg.to :<br>Dicembre 2021 |        |
|           |             |           | Agg.to :<br>Luglio 2022   |        |
|           |             |           | Scala :                   |        |

|   |              |
|---|--------------|
| Concept Design :   | Consulenze : |
| Il Progettista :<br>add architecture design and development srl<br>via Dante 12<br>10121 Torino (TO)<br>tel. +39 011 4119922 fax +39 011 4119923<br>www.add-architect.com |              |

|       |       |
|-------|-------|
| Visto | Visto |
|       |       |

