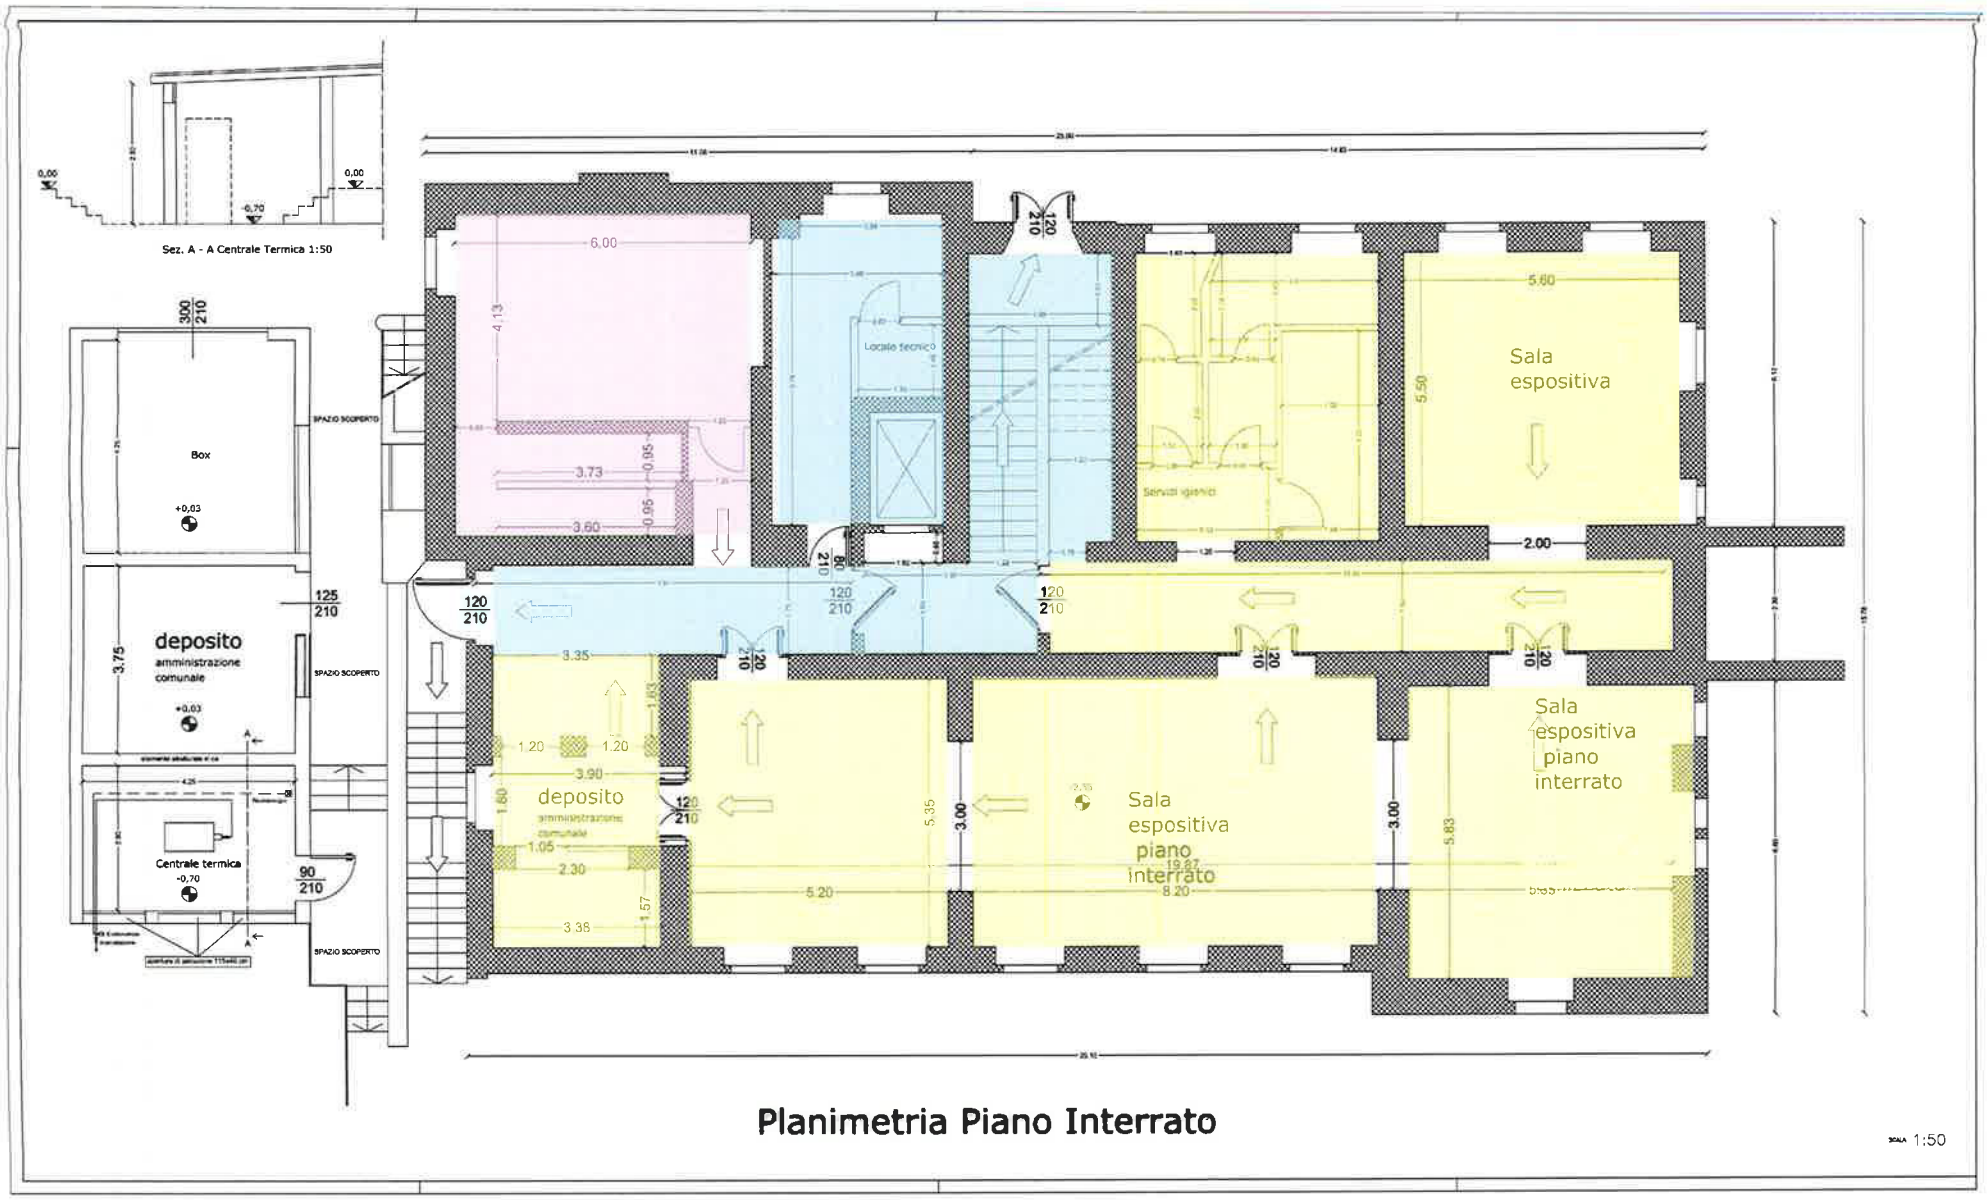

Planimetria Piano Interrato

SCALA 1:50

USO PROMISCUO

USO ESCLUSIVO SCUOLA DI MUSICA

USO ESCLUSIVO COMUNE