


A - Autostrada		Fascia A 100 [m]	70	60
		Fascia B 150 [m]	65	55
B - Strada extraurbana principale		Fascia A 100 [m]	70	60
		Fascia B 150 [m]	65	55
C - Strada extraurbana secondaria	Ca - Strade a carreggiate separate e tipo IV CNR1980	Fascia A 100 [m]	70	60
		Fascia B 150 [m]	65	55
	Cb - Tutte le altre strade extraurbane secondarie	Fascia A 100 [m]	70	60
		Fascia B 50 [m]	65	55
D - Strada urbana di scorrimento	Da - Strade a carreggiate separate e di interquartiere	Fascia 100 [m]	70	60
	Db - Tutte le altre strade urbane di scorrimento	Fascia 100 [m]	65	55
E - Strada urbana di quartiere		Valori come definiti dalla zonizzazione acustica del territorio comunale		
F - Strada locale		Valori come definiti dalla zonizzazione acustica del territorio comunale		

Ferrovia		Fascia A 100 [m]	70	60
		Fascia B 150 [m]	65	55

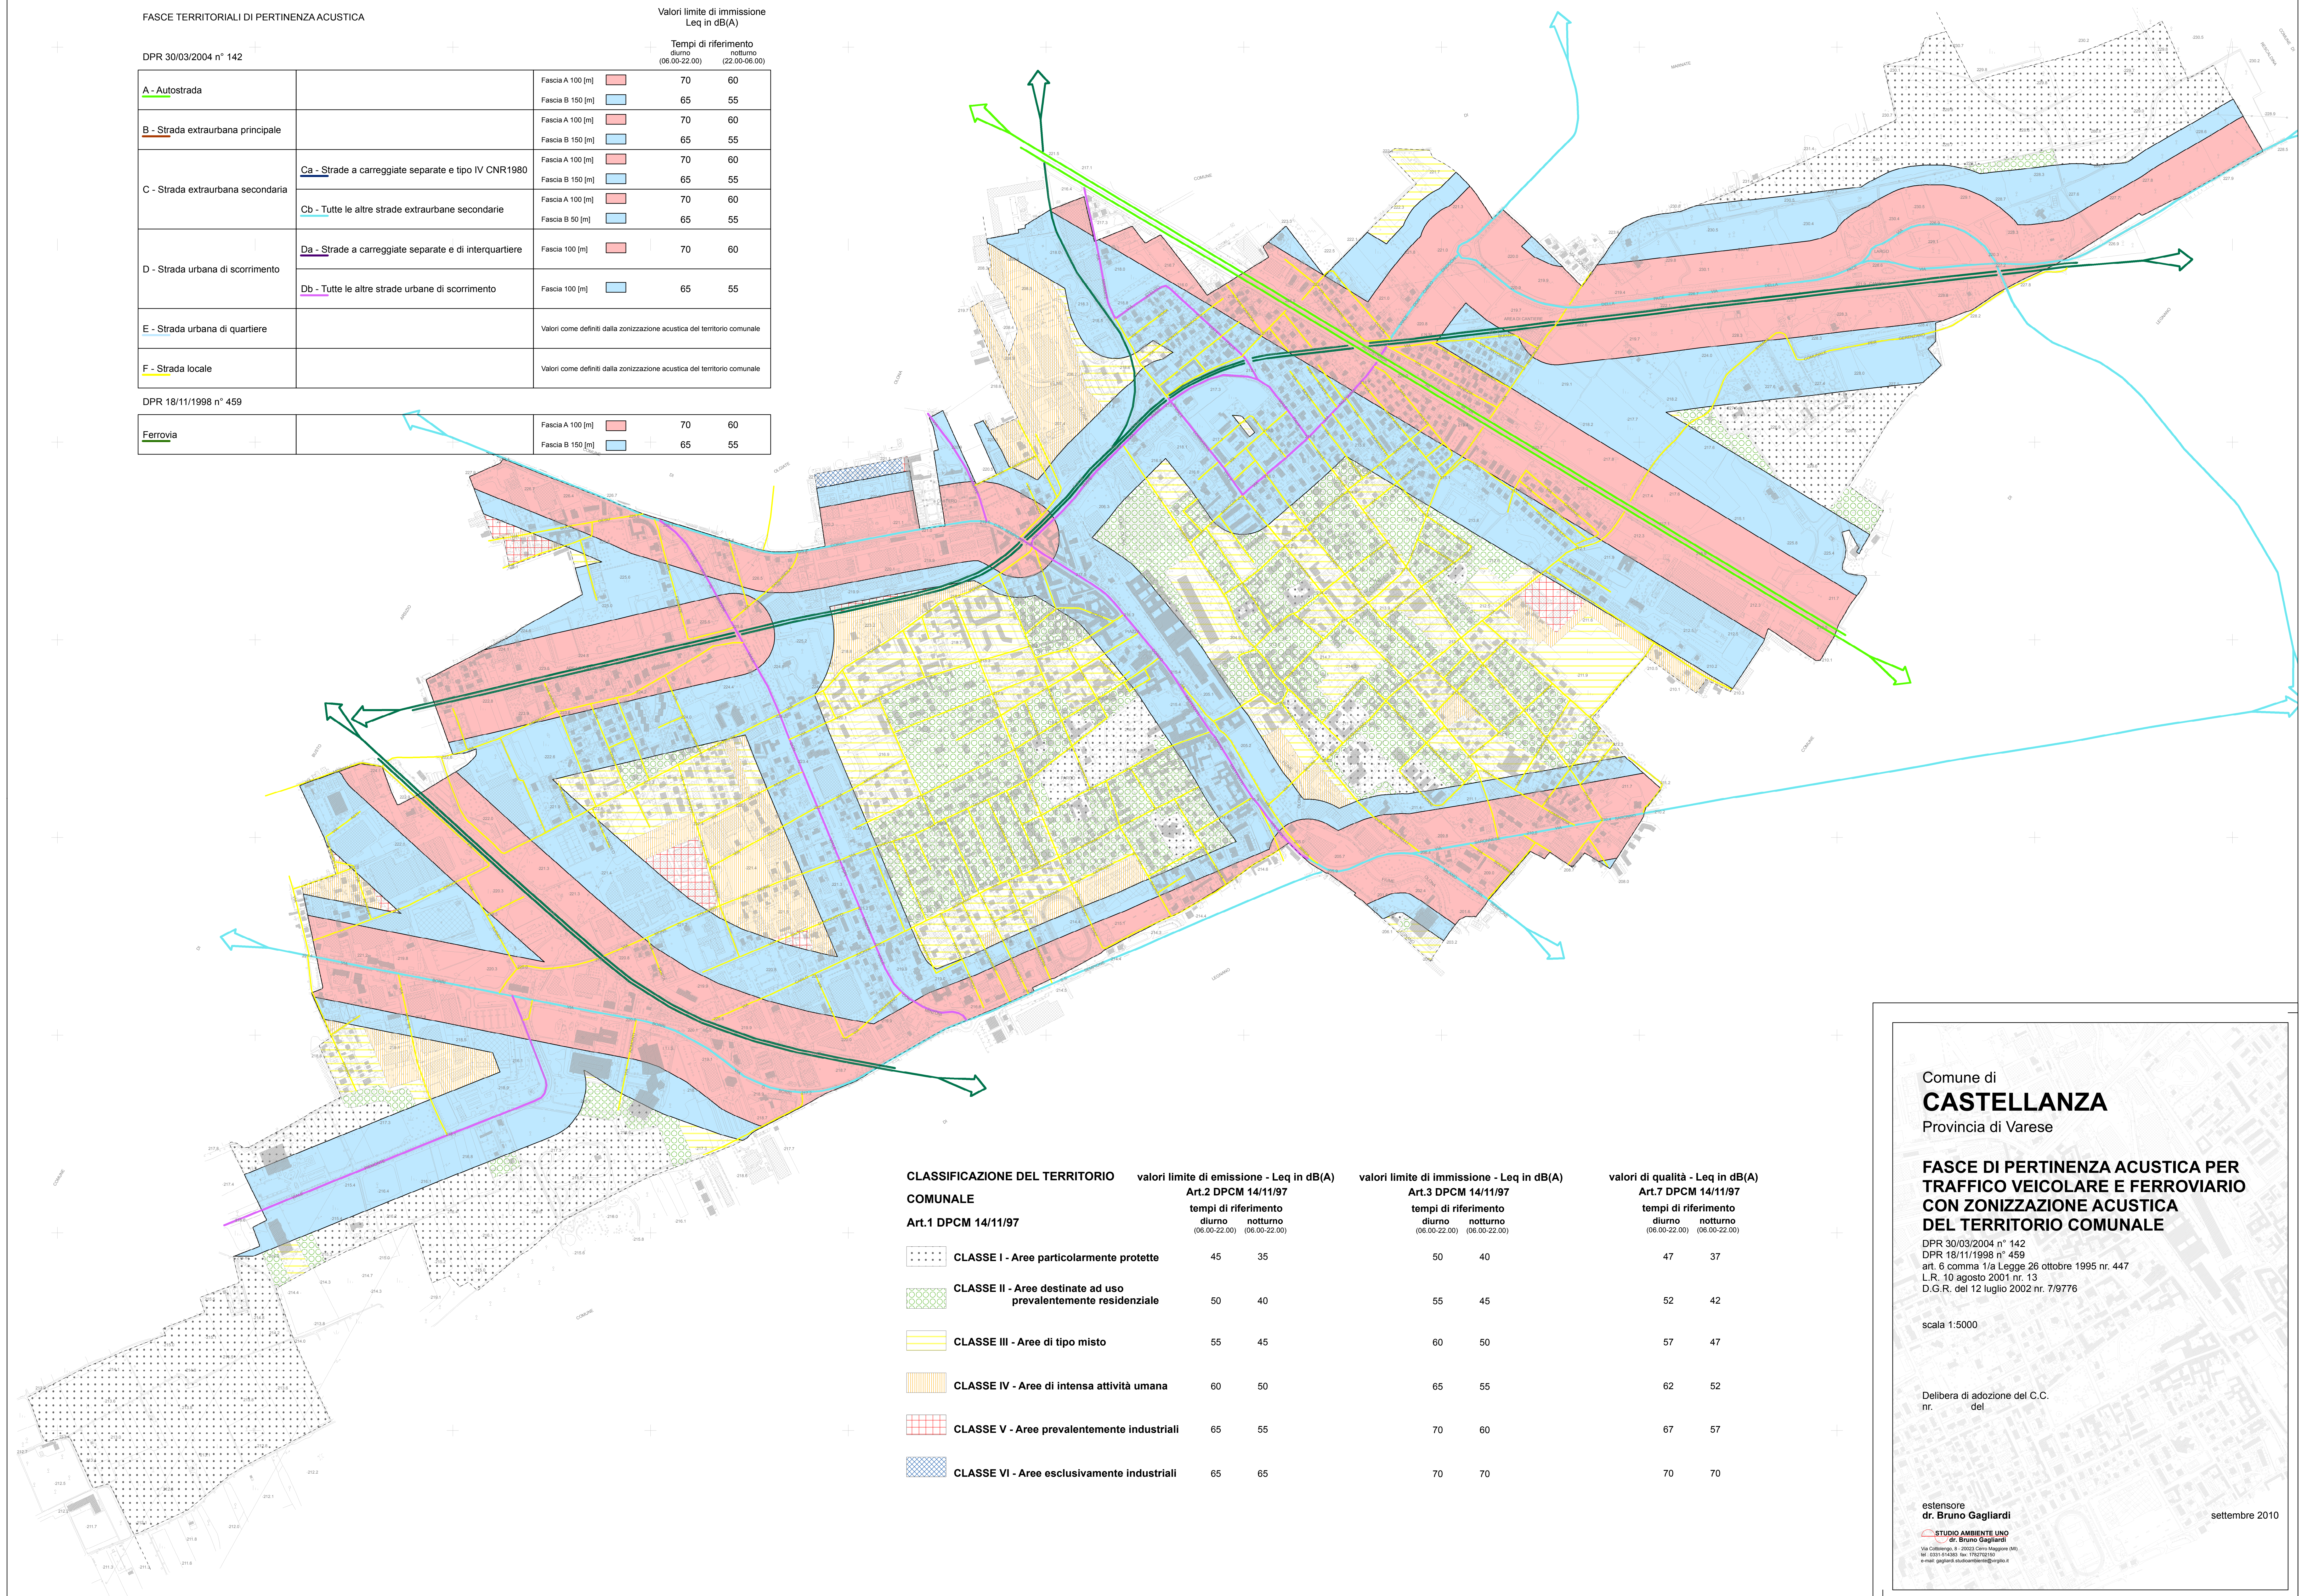

CLASSIFICAZIONE DEL TERRITORIO
COMUNALE

Art.1 DPCM 14/11/97

	CLASSE I - Aree particolarmente protette	45	35
	CLASSE II - Aree destinate ad uso prevalentemente residenziale	50	40
	CLASSE III - Aree di tipo misto	55	45
	CLASSE IV - Aree di intensa attività umana	60	50
	CLASSE V - Aree prevalentemente industriali	65	55
	CLASSE VI - Aree esclusivamente industriali	65	65

valori limite di emissione - Leq in dB(A)

Art.2 DPCM 14/11/97
tempi di riferimento
diurno (06.00-22.00)
notturno (06.00-22.00)

45	35
50	40
55	45
60	50
65	55
65	65

valori limite di immissione - Leq in dB(A)

Art.3 DPCM 14/11/97
tempi di riferimento
diurno (06.00-22.00)
notturno (06.00-22.00)

50	40
55	45
60	50
65	55
70	60
70	70

valori di qualità - Leq in dB(A)

Art.7 DPCM 14/11/97
tempi di riferimento
diurno (06.00-22.00)
notturno (06.00-22.00)

47	37
52	42
57	47
62	52
67	57
70	70

Comune di
CASTELLANZA
Provincia di Varese

FASCE DI PERTINENZA ACUSTICA PER
TRAFFICO VEICOLARE E FERROVIARIO
CON ZONIZZAZIONE ACUSTICA
DEL TERRITORIO COMUNALE

DPR 30/03/2004 n° 142
DPR 18/11/1998 n° 459
art. 6 comma 1/a Legge 26 ottobre 1995 nr. 447
L.R. 10 agosto 2001 nr. 13
D.G.R. del 12 luglio 2002 nr. 7/9776

scala 1:5000

Delibera di adozione del C.C.
nr. del

estensore
dr. Bruno Gagliardi

STUDIO AMBIENTE UNO
dr. Bruno Gagliardi
Via Colliero, 8 - 20122 C.so Maggiori (MI)
Tel. 02/61616161 fax 02/7072159
e-mail: gagliardi.studioambiente@virgilio.it

settembre 2010