Allegato C1 alla delibera G.C. n. 171 del 20.12.2017

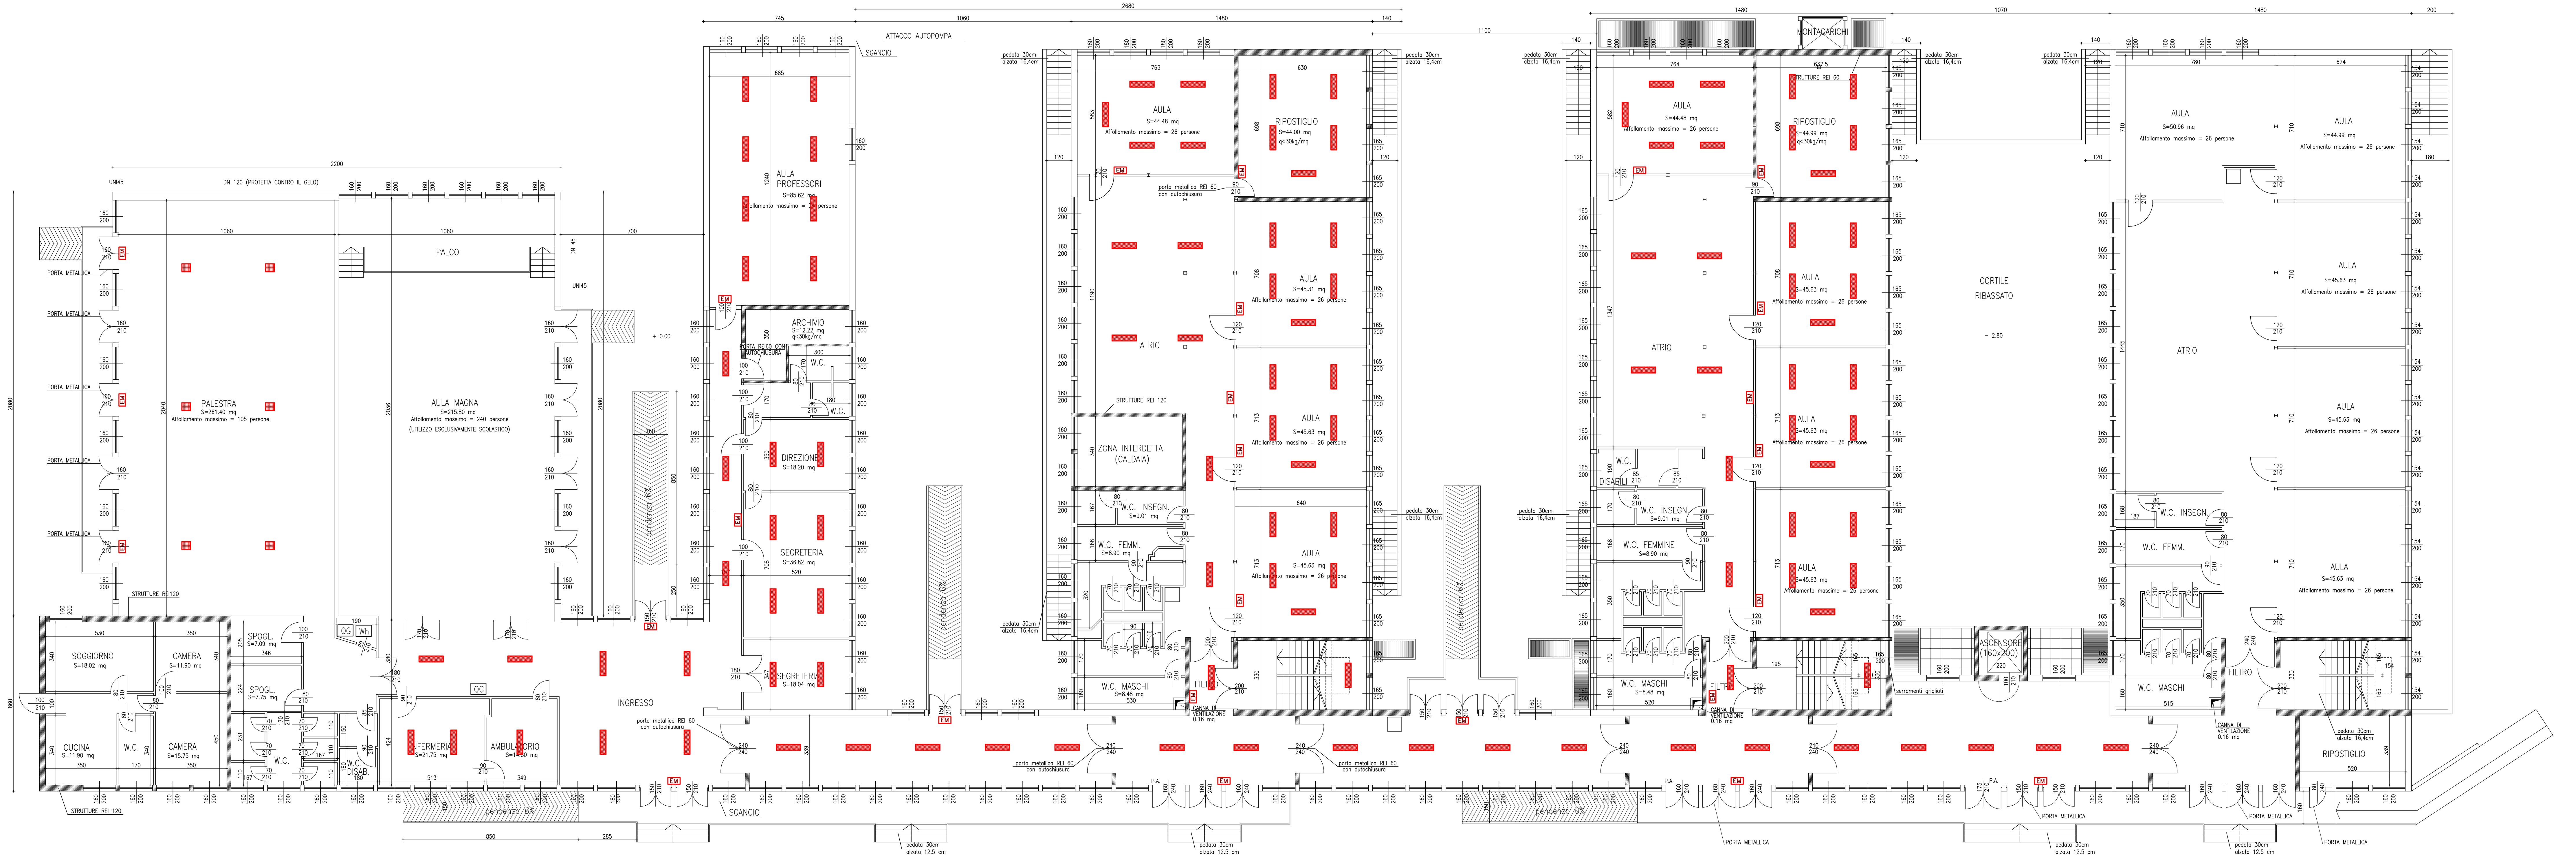

LEGENDA IMPIANTO ELETTRICO

- PANNELLO LUMINOSO IP 40 A PLAFONE TIPO LAMAPIU' S/EW – LED 101W OTTICA SIMMETRICA EXTRA DIFFONDENTE COMPRESA DI GRIGLIA DI PROTEZIONE
- PANNELLO LUMINOSO IP 40 A PLAFONE TIPO FOSNOVA PANELTECH R2 – LED 29W
- EM LAMPADA DI EMERGENZA LED 2W

COMUNE DI CASTELLANZA

PROGETTO: SCUOLA SECONDARIA PRIMO GRADO LEONARDO DA VINCI VIA DEI PLATANI N.5 INTERVENTO DI RELAMPING

COMMITTENTE
COMUNE DI CASTELLANZA
UFFICIO TECNICO LAVORI PUBBLICI
VIALE RIMEMBRANZE N. 4
CASTELLANZA

PROGETTISTA
DOTT. ING. ANDREA RAZZINI
VIA MAGENTA 13
GALLARATE

STUDIO DI INGEGNERIA E ARCHITETTURA
ING. F. QUADRELLI – ING. A. RAZZINI – ARCH. S. REGUZZONI – ING. A. FARIOLI
GALLARATE – VIA MAGENTA 13 – TEL 0331 798.951 – 791.390

OGGETTO: PIANO RIALZATO

SCALA 1 : 100

DATA: 13 DICEMBRE 2017

PROGETTO: 311.17.A

TAVOLA N. EL01