


Altra proprietà
commerciale

Altra proprietà
commerciale

 Ubicazione dei punti di campionamento

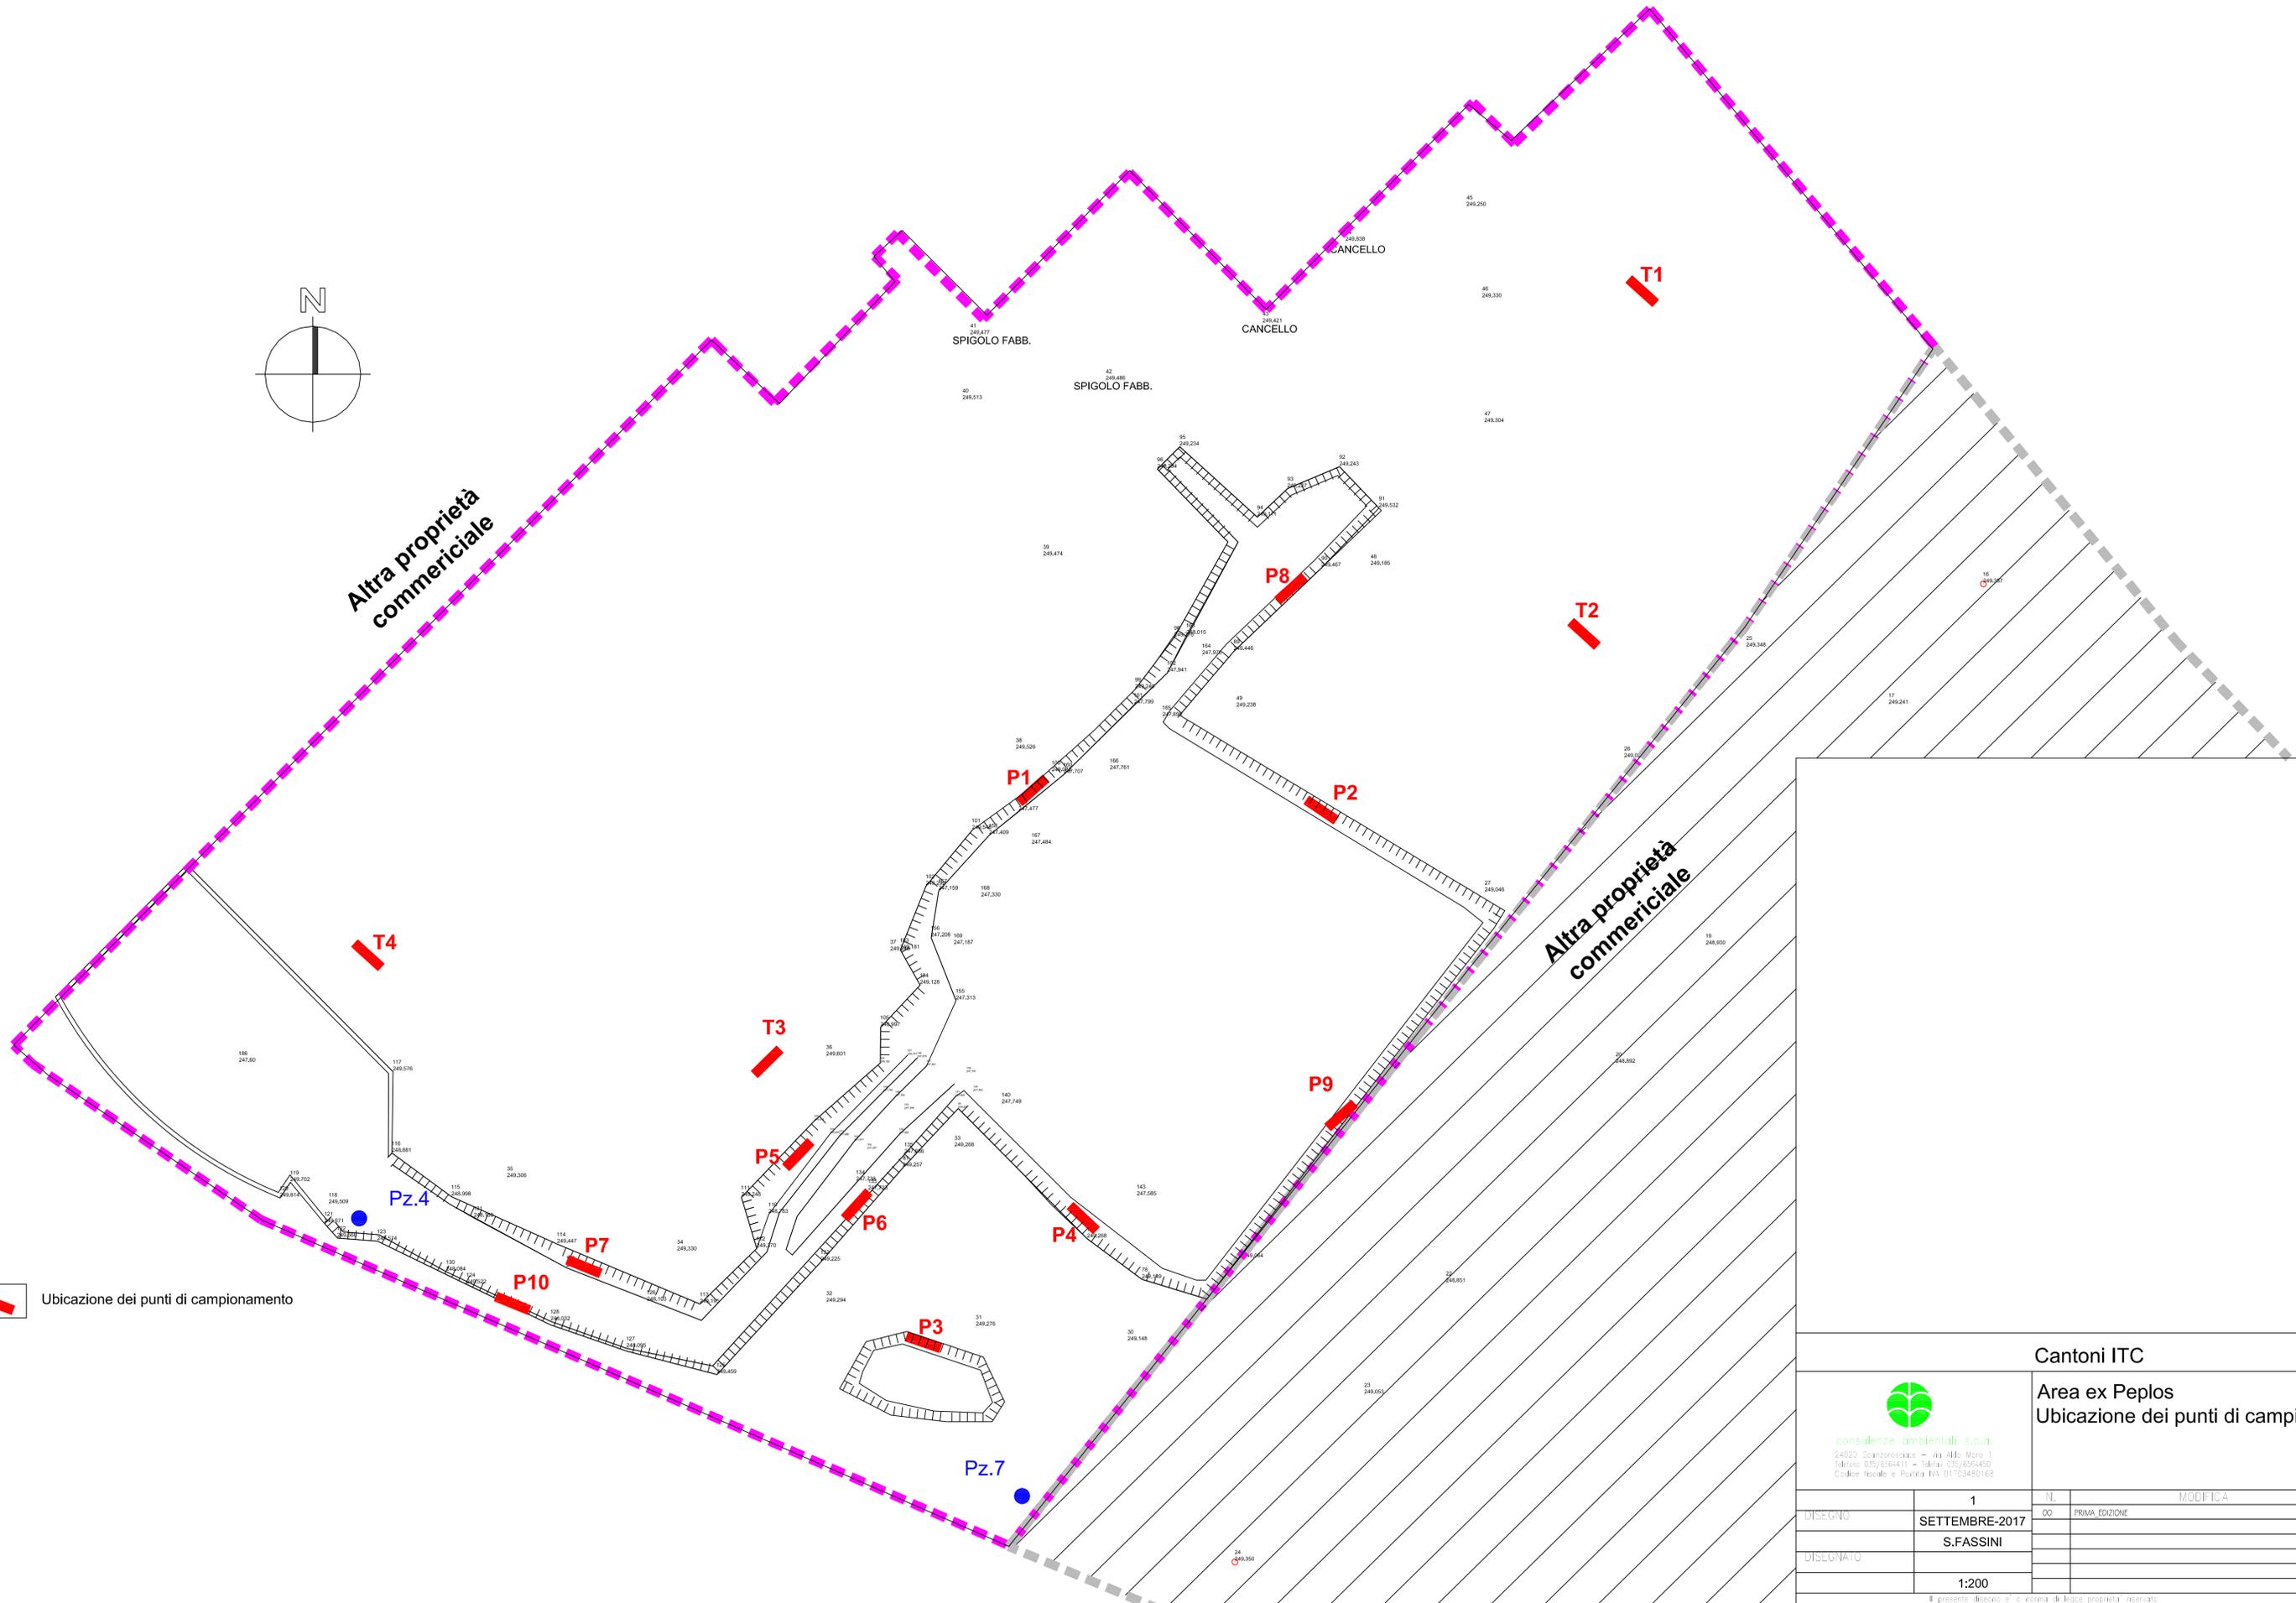

 consulenze ambientali s.p.a. 24020 Scanzonosciana - Via M.B. Moro 1 Telefono 035/6564411 - Telefax 035/6564450 Codice Fiscale e Partita IVA 01703490168		Cantoni ITC			
		Area ex Peplos Ubicazione dei punti di campionamento			
DISEGNO	1 SETTEMBRE-2017 S.FASSINI	N.	MODIFICA	DATA	TRAVA
DISEGNATO	1:200	OO	PRIMA EDIZIONE		
Il presente disegno è a norma di legge proprietà riservata.					