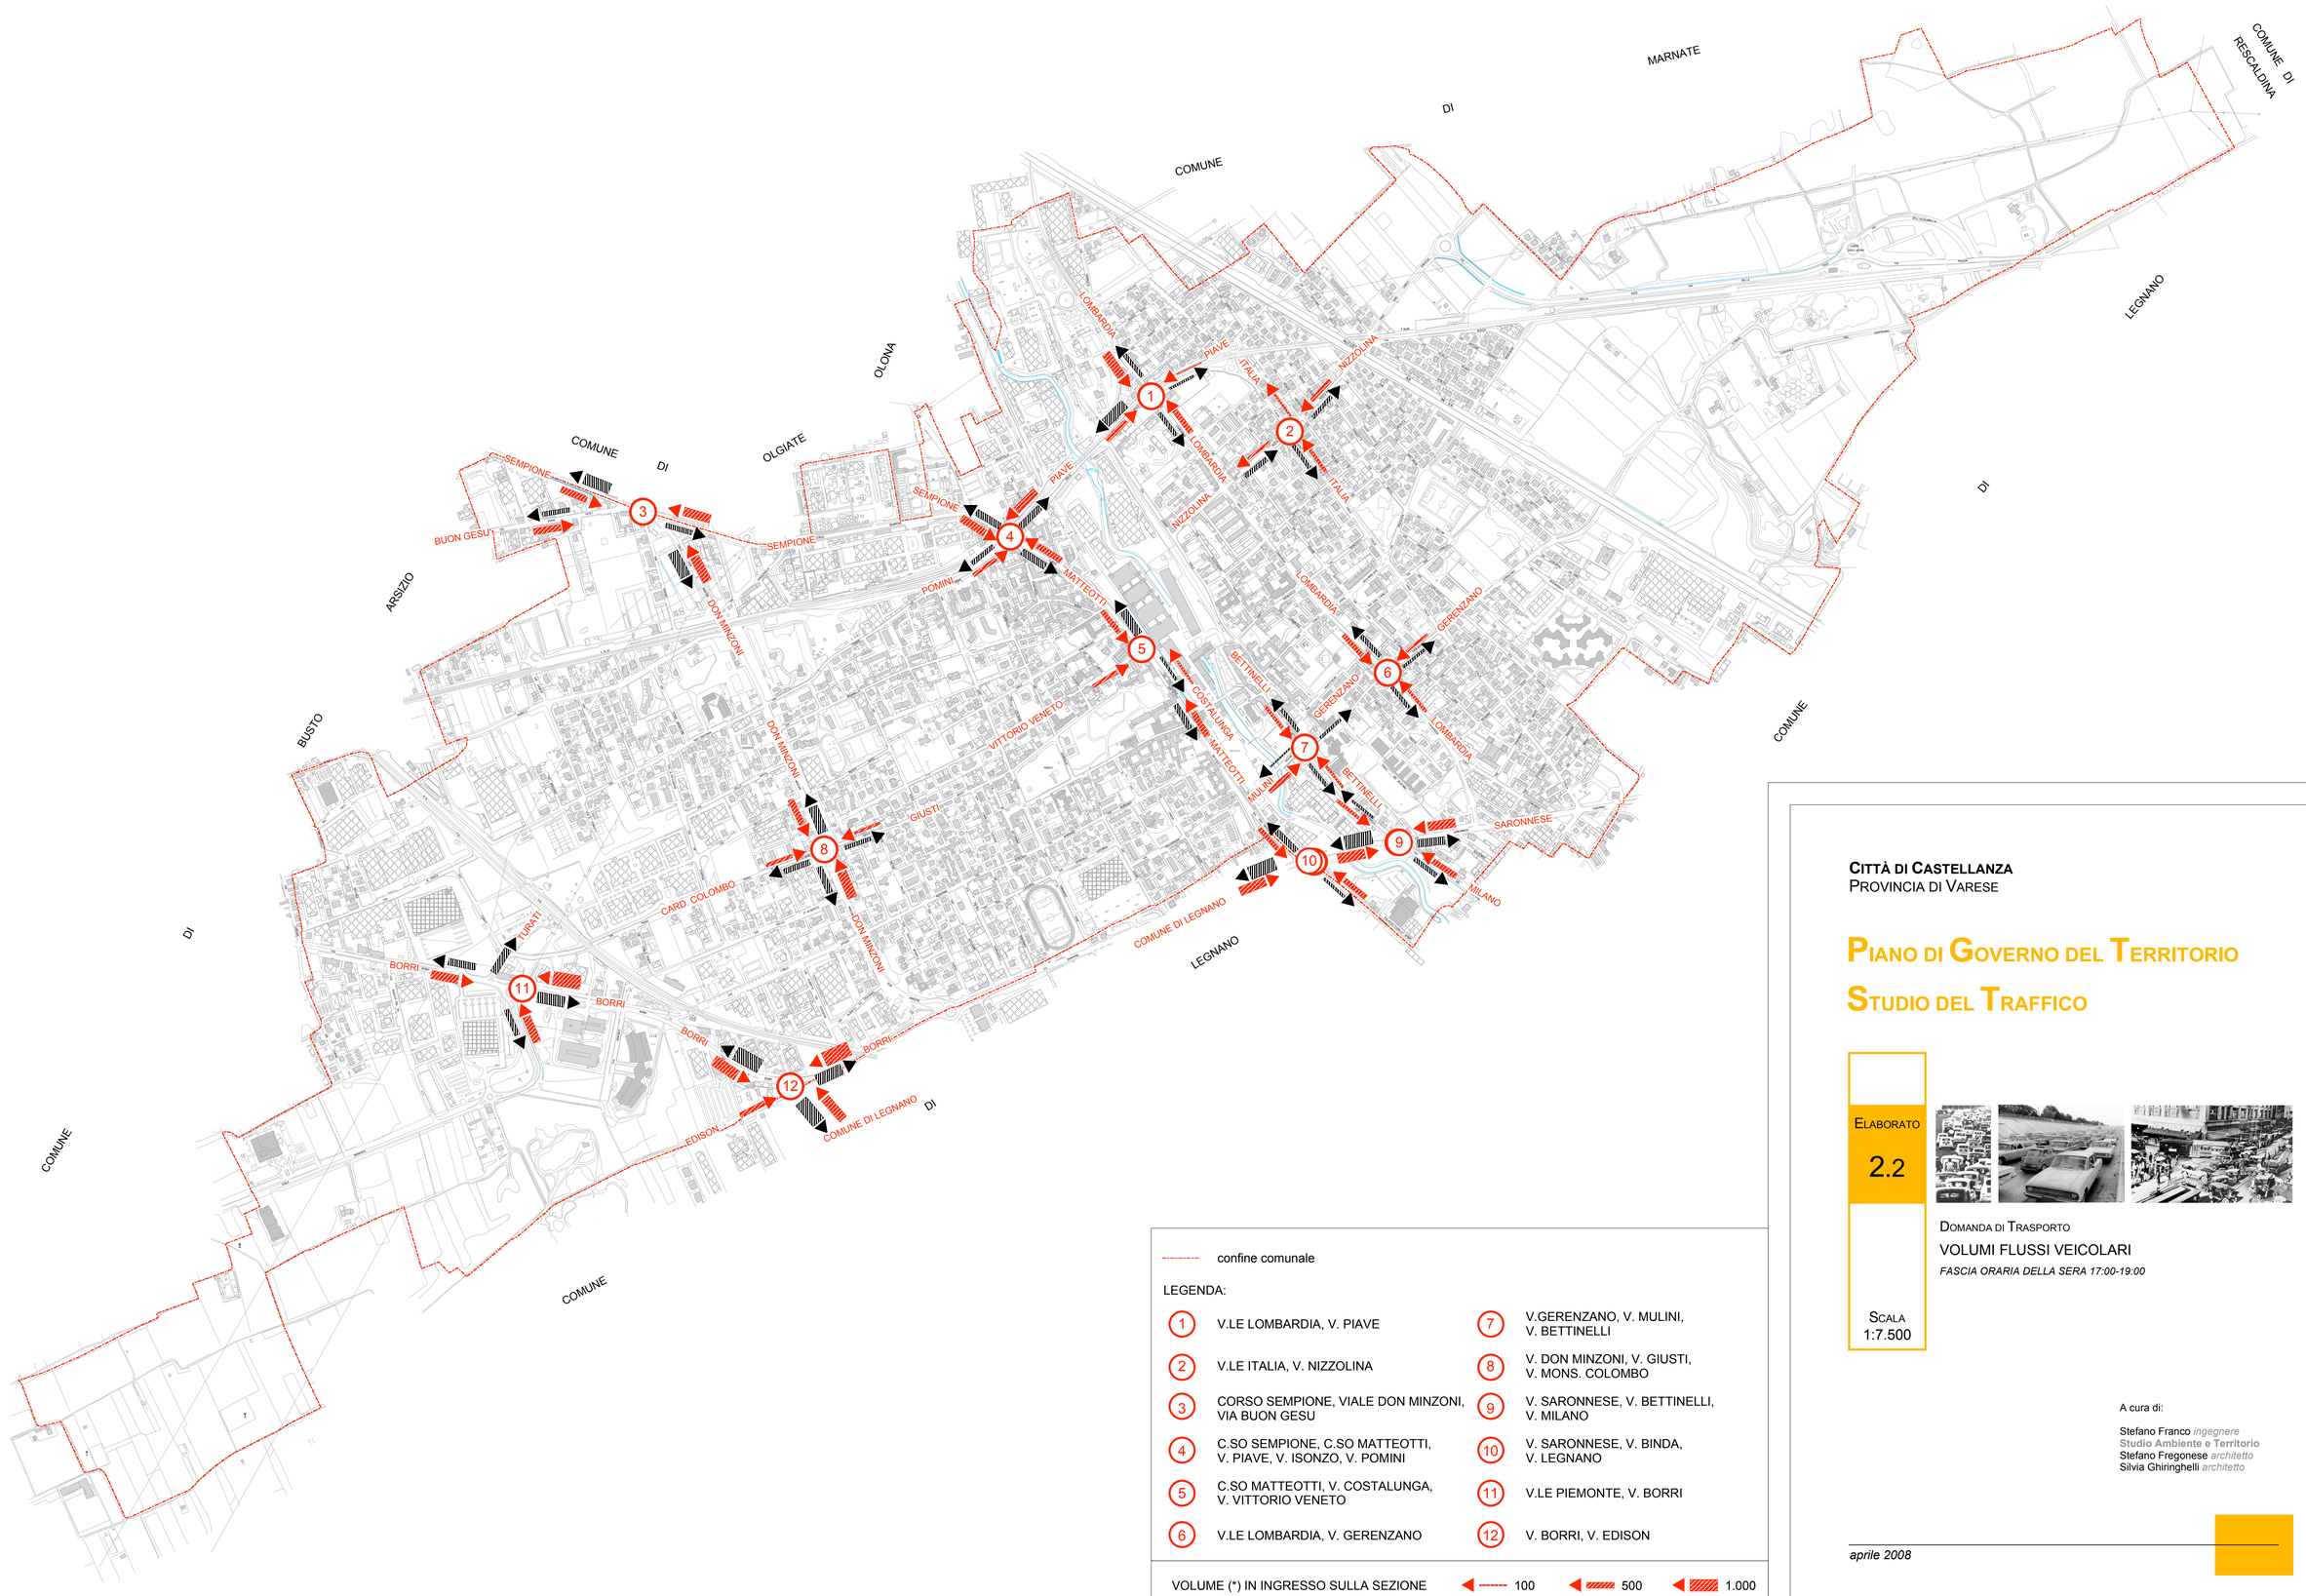

confine comunale

LEGENDA:

1	V.LE LOMBARDIA, V. PIAVE	7	V.GERENZANO, V. MULINI, V. BETTINELLI
2	V.LE ITALIA, V. NIZZOLINA	8	V. DON MINZONI, V. GIUSTI, V. MONS. COLOMBO
3	CORSO SEMPIONE, VIALE DON MINZONI, VIA BUON GESU	9	V. SARONNESE, V. BETTINELLI, V. MILANO
4	C.SO SEMPIONE, C.SO MATTEOTTI, V. PIAVE, V. ISONZO, V. POMINI	10	V. SARONNESE, V. BINDA, V. LEGNANO
5	C.SO MATTEOTTI, V. COSTALUNGA, V. VITTORIO VENETO	11	V.LE PIEMONTE, V. BORRI
6	V.LE LOMBARDIA, V. GERENZANO	12	V. BORRI, V. EDISON

VOLUME (*) IN INGRESSO SULLA SEZIONE — 100 — 500 — 1.000

VOLUME (*) IN USCITA DALLA SEZIONE — 100 — 500 — 1.000

(*) autovetture equivalenti / media oraria

CITTÀ DI CASTELLANZA
PROVINCIA DI VARESE

PIANO DI GOVERNO DEL TERRITORIO
STUDIO DEL TRAFFICO

ELABORATO
2.2

DOMANDA DI TRASPORTO

VOLUMI FLUSSI VEICOLARI

FASCIA ORARIA DELLA SERA 17:00-19:00

SCALA
1:7.500

A cura di:

Stefano Franco *ingegnere*
Studio Ambiente e Territorio
Stefano Fregonese *architetto*
Silvia Ghiringhelli *architetto*

aprile 2008