



PIANO TERRA

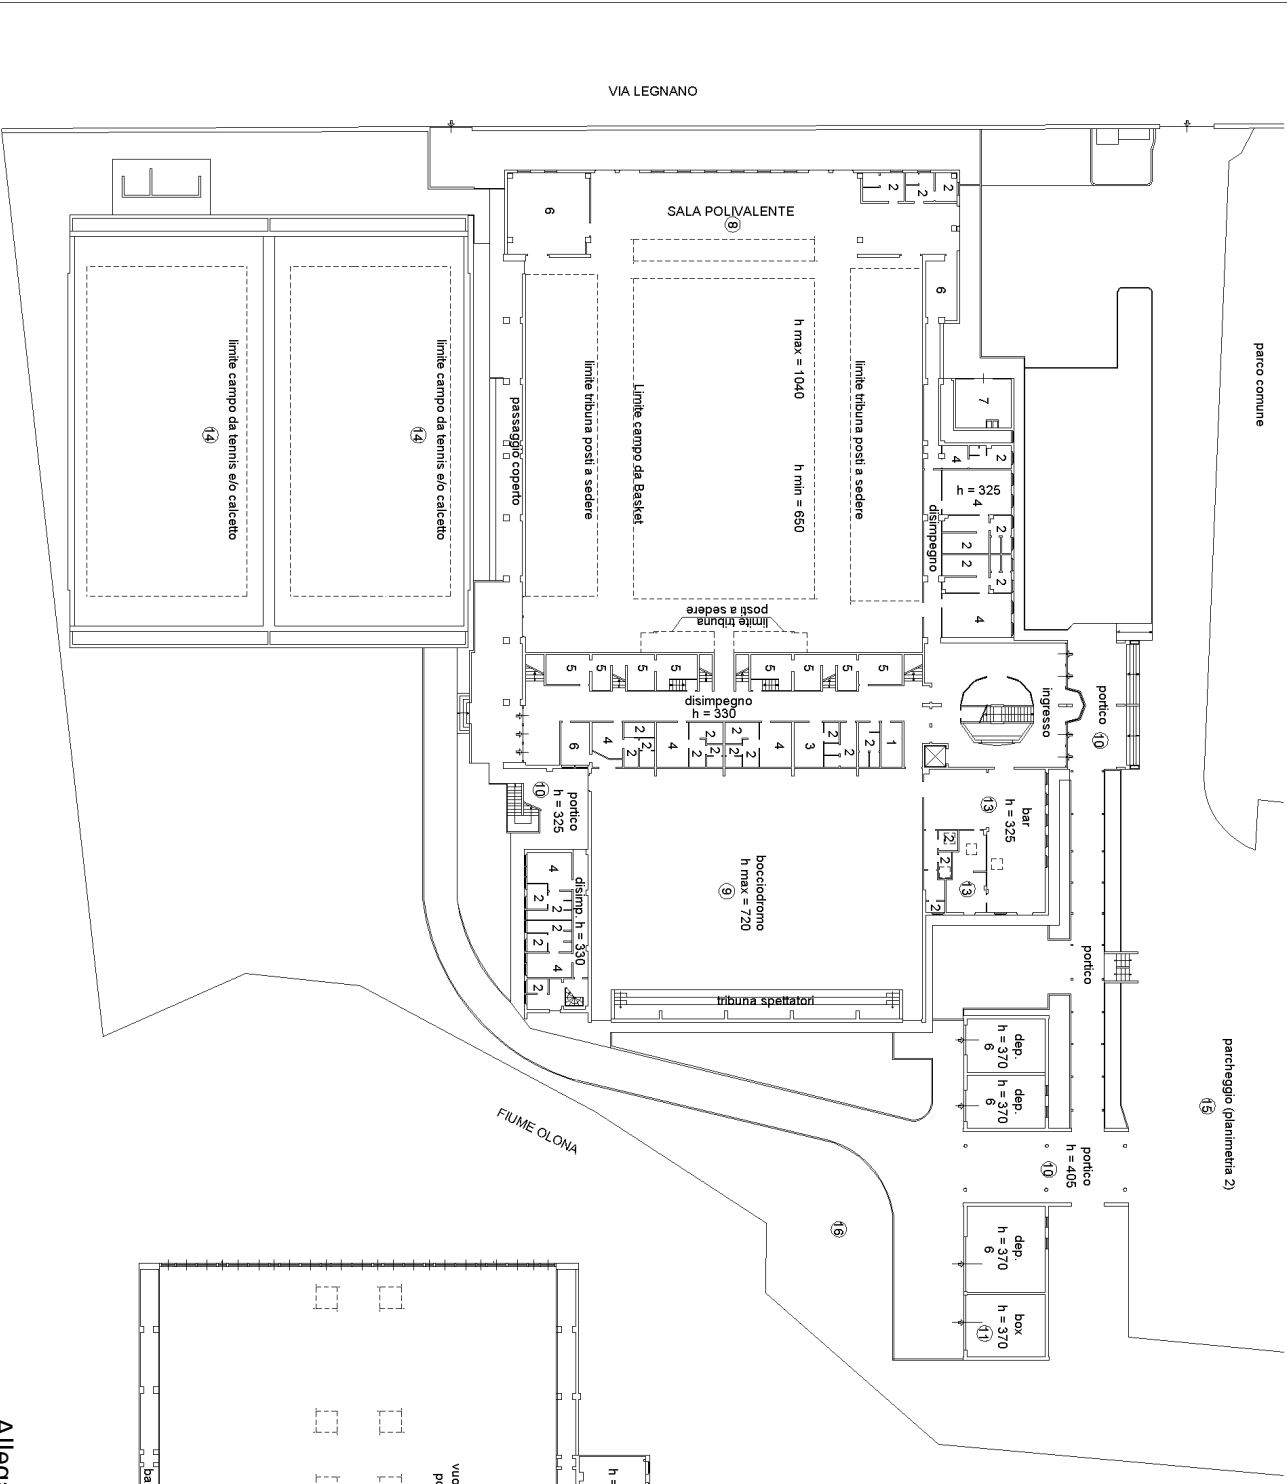

PIANO PRIMO

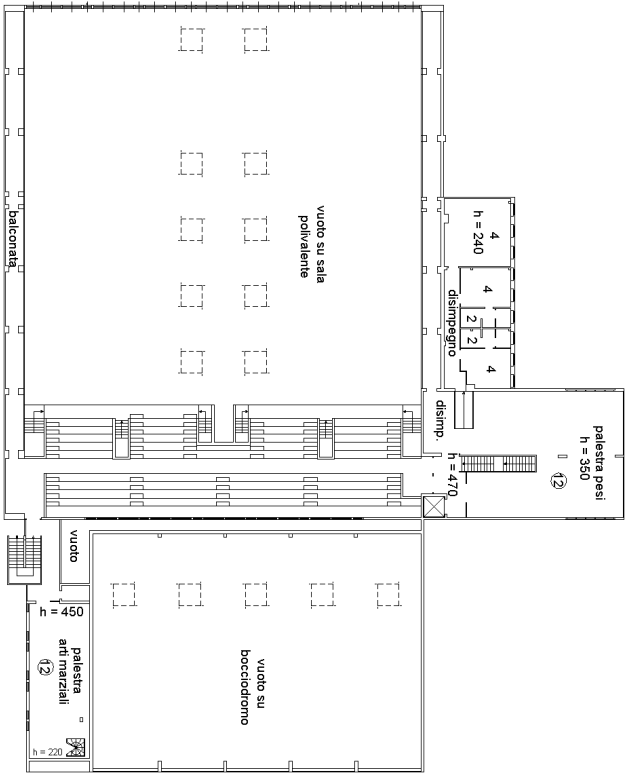

ORIENTAMENTO.



Allegato A alla delibera G.C. n. 100 del 04.08.2017