
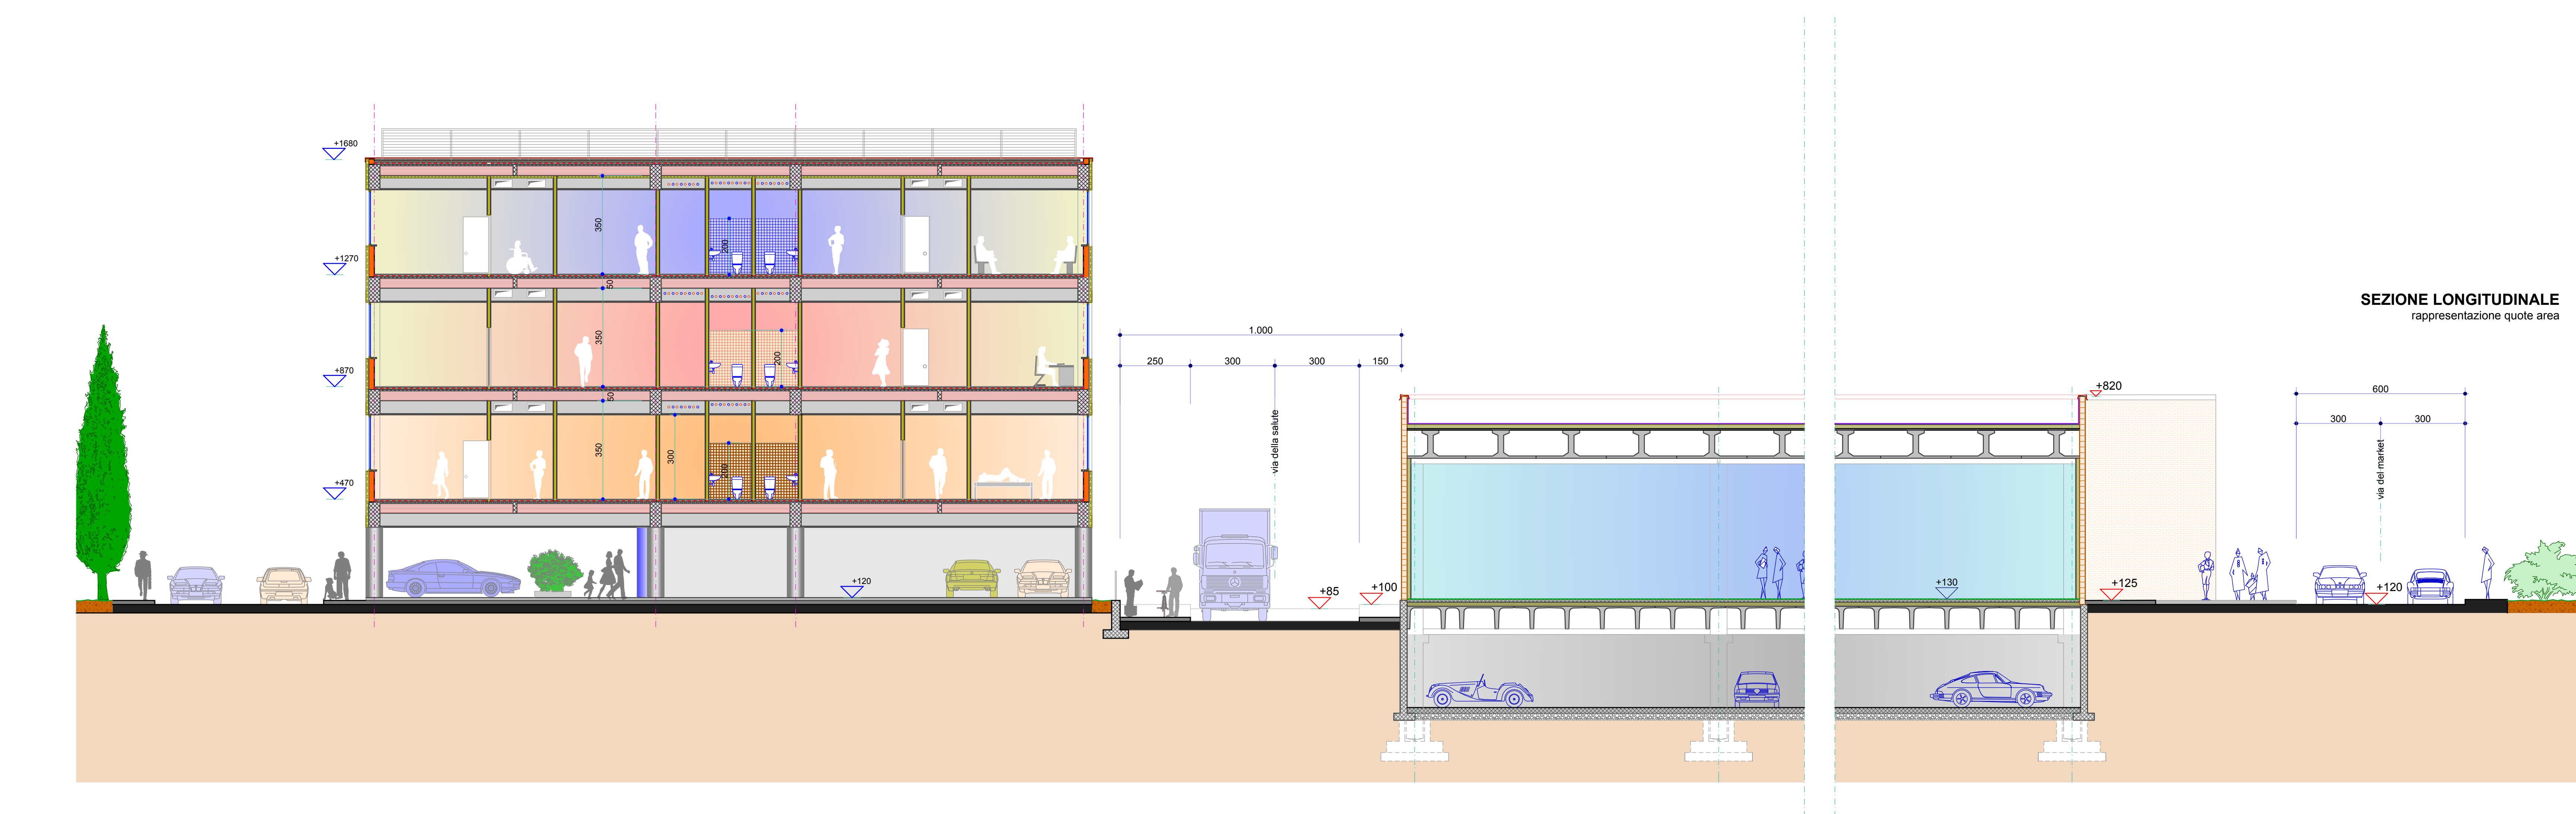


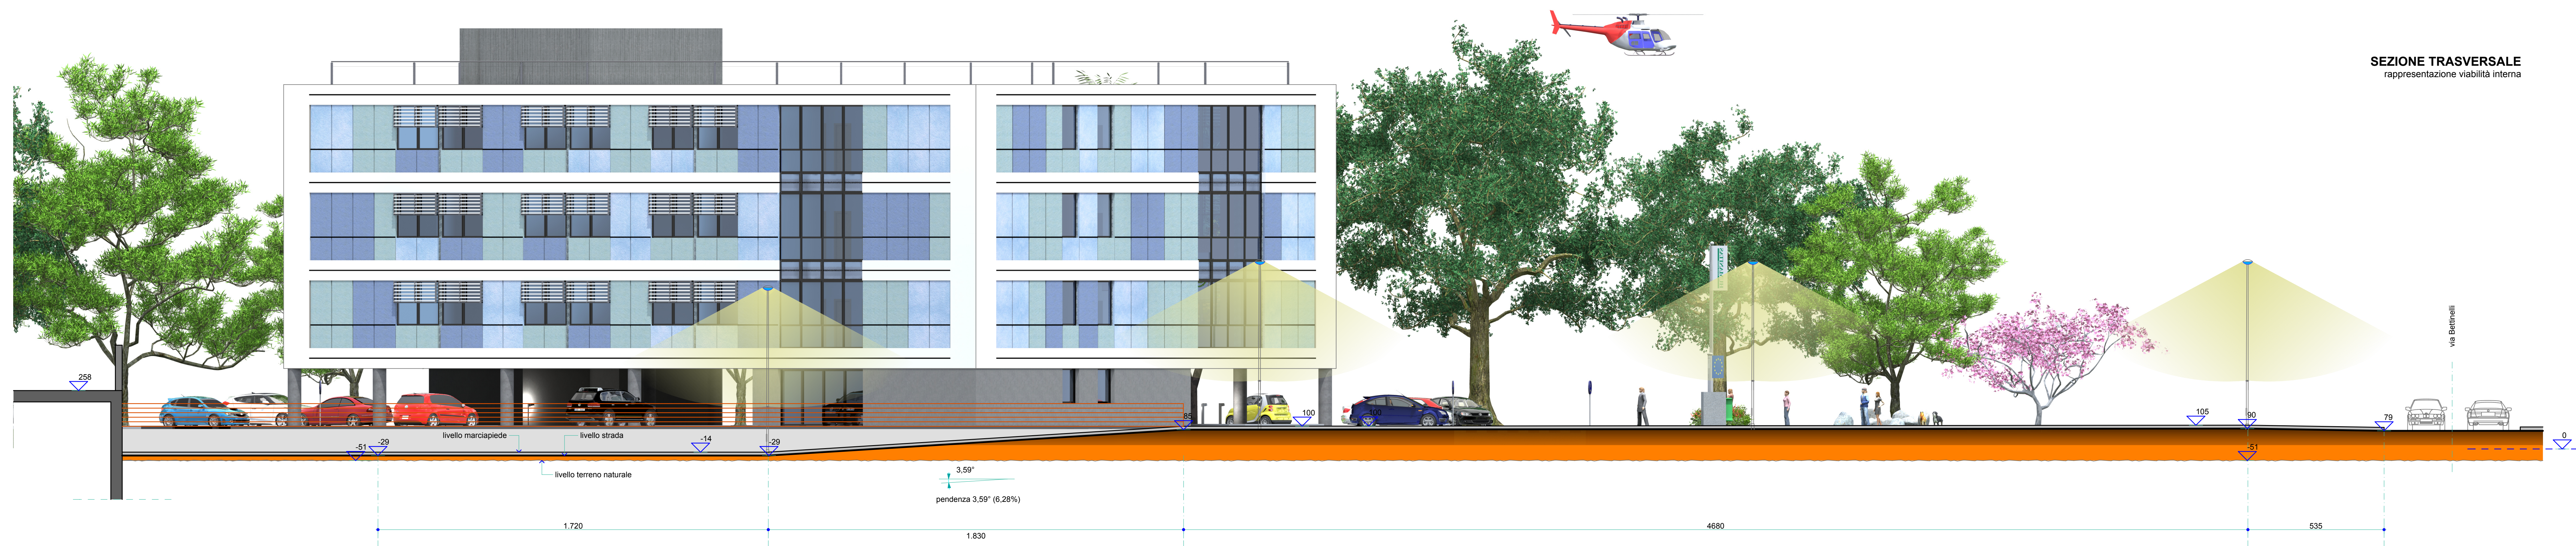

Allegato Tav. 6 alla delibera G.C. n. 176 del 29.12.2017

CITTA' di CASTELLANZA

Provincia di Varese  Regione Lombardia 

s.p.a. I.T.C. CANTONI
s.p.a. TIGROS
variante Piano Attuativo
ATU 2F
via Bettinelli ex area Pepsos



Tavola n. 6

oggetto: sezioni
indicazione livelli terreno

progettazione
Gian Mario COMAZZI ingegnere Francesca COMAZZI architetto
c.so Garibaldi, 195 - Gattinara 13045 tel./fax: 0163 826228 e.mail: info@comazzi.it

1/100