


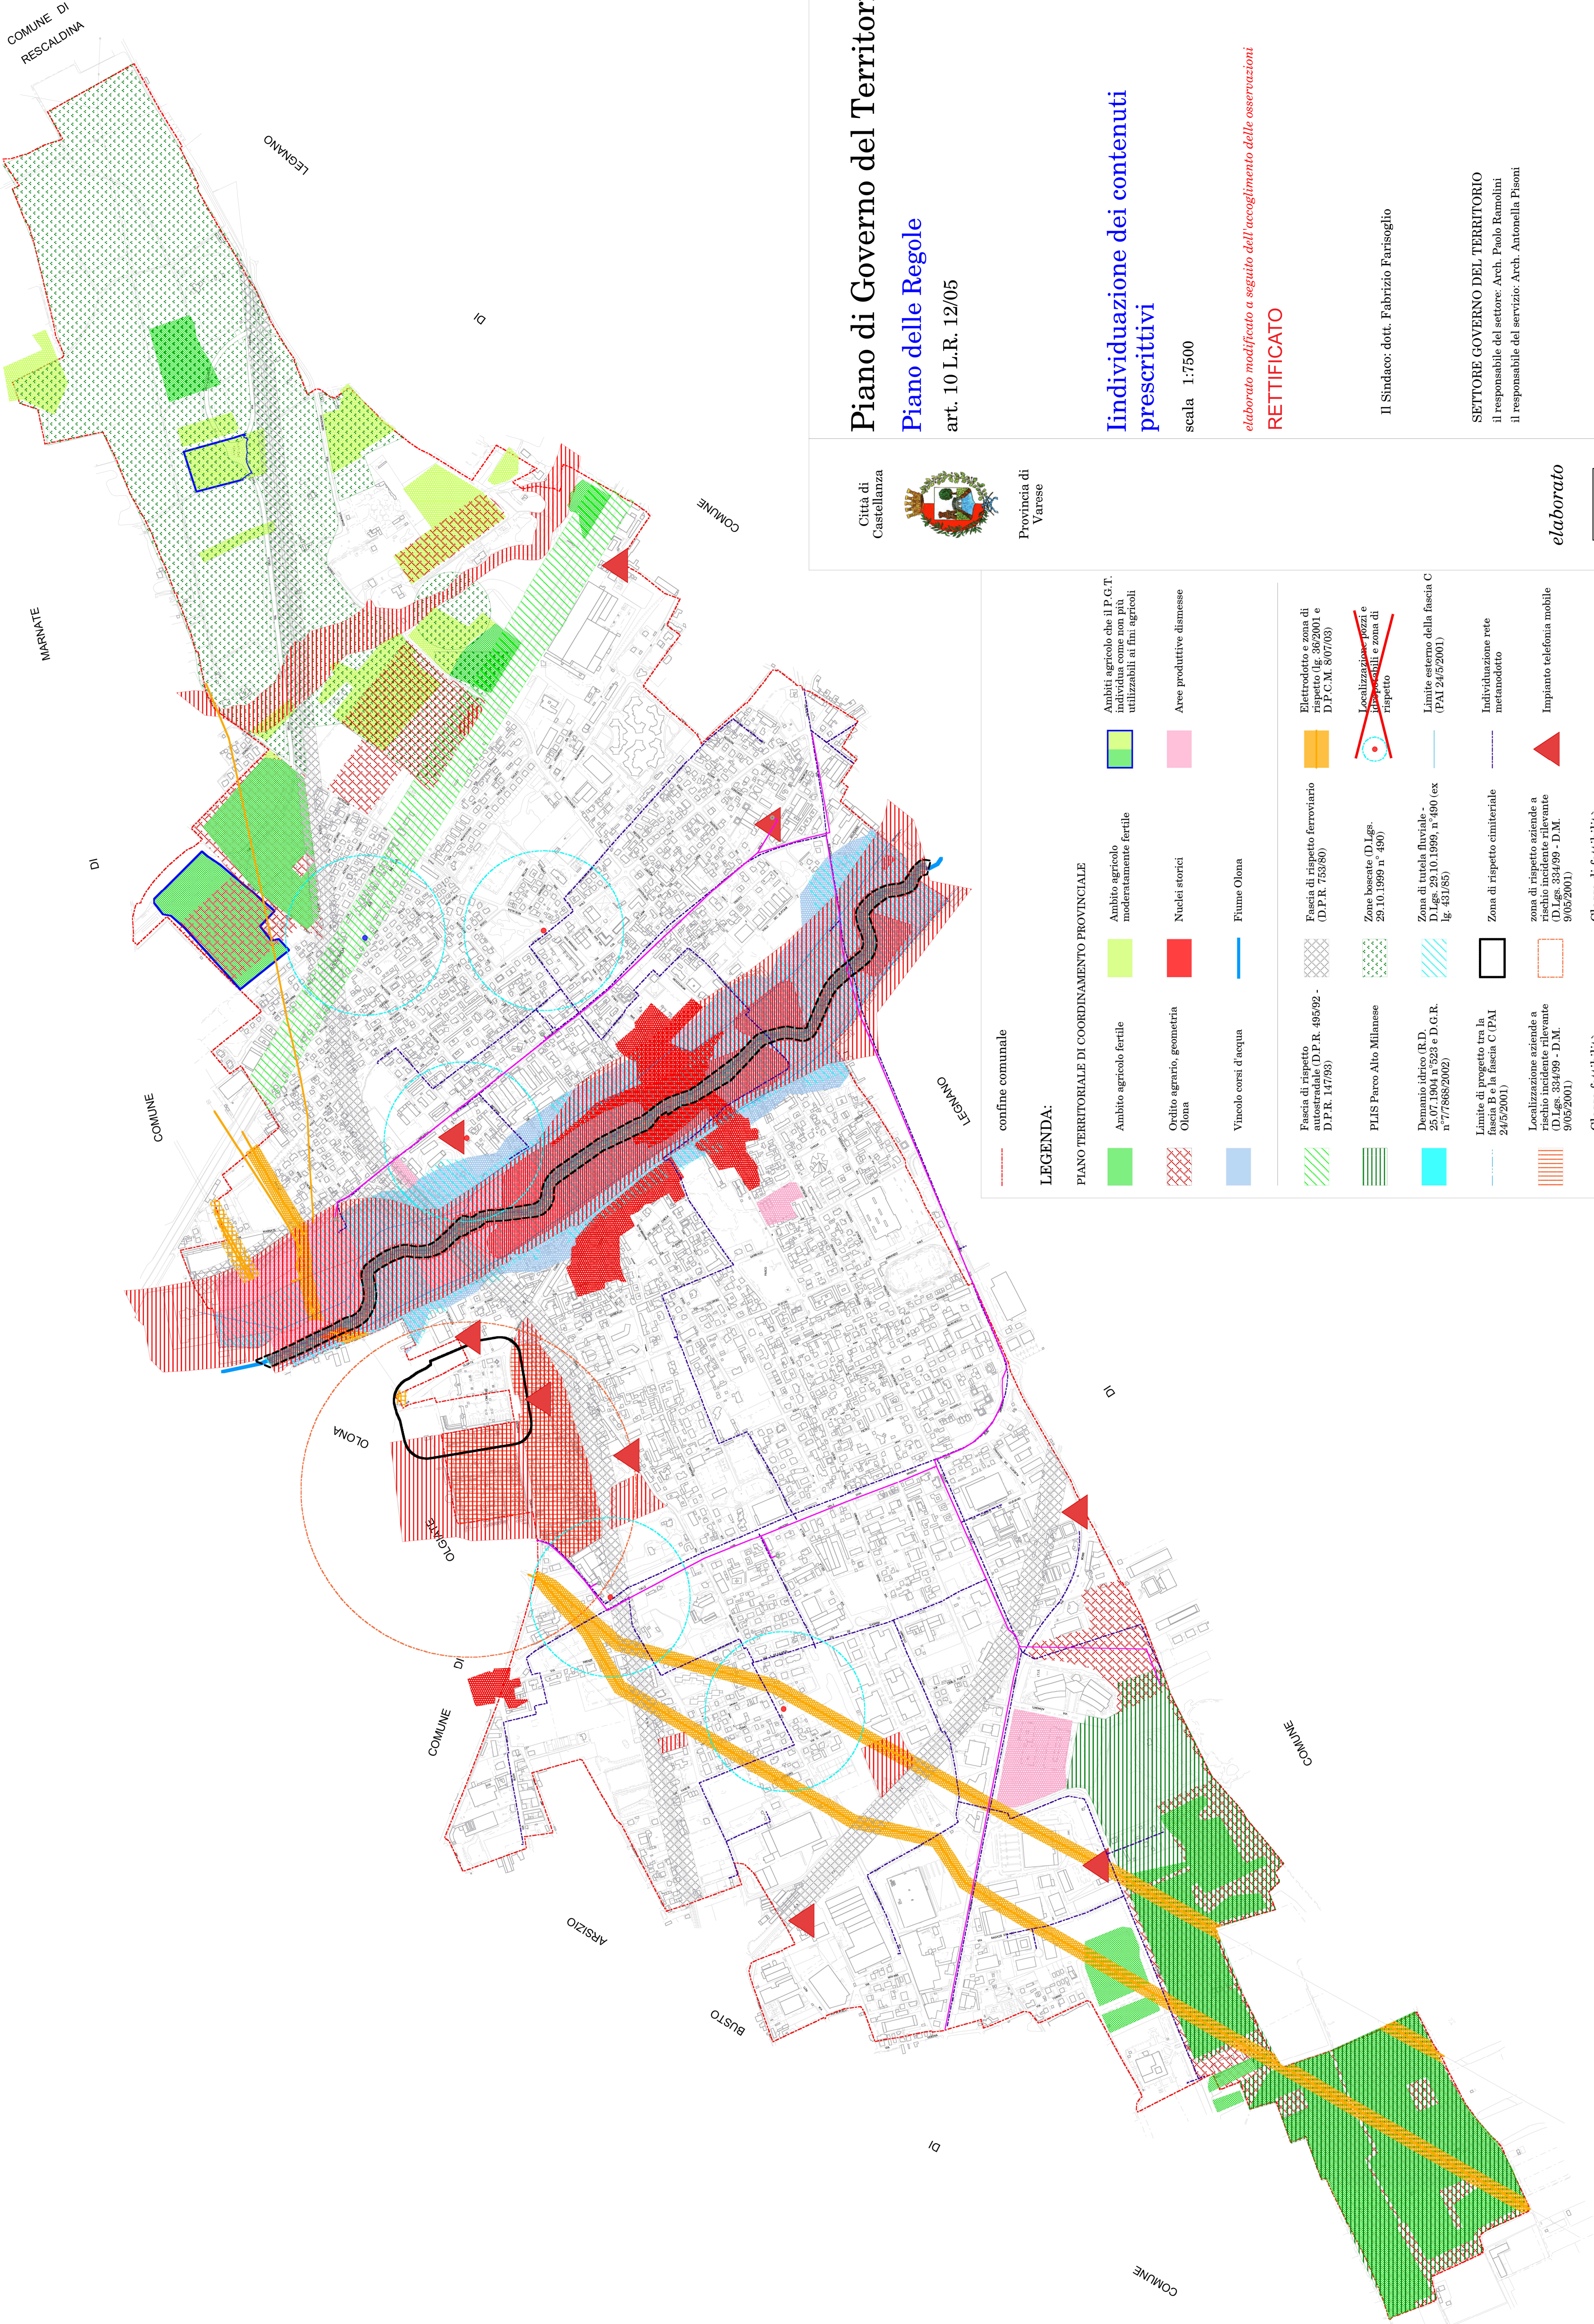

Piano di Governo del Territorio  
Piano delle Regole  
art. 10 L.R. 12/05



Individuazione dei contenuti  
prescrittivi

scala 1:7500

elaborato modificato a seguito dell'accoglimento delle osservazioni  
RETTIFICATO

Il Sindaco: dott. Fabrizio Parisoglio

SETTORE GOVERNO DEL TERRITORIO  
il responsabile del settore: Arch. Paolo Ramolini  
il responsabile del servizio: Arch. Antonella Pisoni

Allegato alla delibera di Consiglio Comunale n.° 9 del 19.03.2010

Il Segretario comunale: dott. Antonino Corona

elaborato

PR 1

marzo 2010

|                                                                                        |                                                                                          |                                                                                    |  |
|----------------------------------------------------------------------------------------|------------------------------------------------------------------------------------------|------------------------------------------------------------------------------------|--|
| confine comunale                                                                       |                                                                                          |                                                                                    |  |
| LEGENDA:                                                                               |                                                                                          |                                                                                    |  |
| PIANO TERRITORIALE DI COORDINAMENTO PROVINCIALE                                        |                                                                                          |                                                                                    |  |
| Ambito agricolo fertile                                                                | Ambito agricolo moderatamente fertile                                                    | Ambiti agricoli che il P.C.T. individua come non più utilizzabili ai fini agricoli |  |
| Ordito agrario, geometria Olona                                                        | Nuclei storici                                                                           | Arve produttive di ampiezza                                                        |  |
| Vinecolo corsi d'acqua                                                                 | Fiume Olona                                                                              |                                                                                    |  |
| Fascia di rispetto autostradale (D.P.R. 495/92 - D.P.R. 147/93)                        | Fascia di rispetto ferroviario (D.P.R. 753/80)                                           | Elettrodotto e zona di rispetto (lg. 38/2001 e D.P.C.M. 8/07/03)                   |  |
| PLIS Parco Alto Milanese                                                               | Zone boscate (D.Lgs. 29.10.1999 n° 490)                                                  | Localizzazione pozzi e zone di rispetto                                            |  |
| Demanio idrico (R.D. 25.07.1904 n° 523 e D.G.R. n° 77868/2002)                         | Zona di tutela fluviale - D.Lgs. 29.10.1999, n° 490 (ex lg. 431/85)                      | Limite esterno della fascia C (PAI 24/5/2001)                                      |  |
| Limite di progetto tra la fascia B e la fascia C (PAI 24/5/2001)                       | Zona di rispetto cimiteriale                                                             | Individuazione rete meteo                                                          |  |
| Localizzazione aziende a rischio incidente rilevante (D.Lgs. 23/4/95 - D.M. 9/05/2001) | zona di rispetto aziende a rischio incidente rilevante (D.Lgs. 23/4/95 - D.M. 9/05/2001) | Impianto telefonia mobile                                                          |  |
| Classe fattibilità idraulica: gravi limitazioni                                        | Classe di fattibilità idraulica: consistenti limitazioni                                 | Individuazione rete meteo SNAM                                                     |  |
| Tutela assoluta del fiume Olona                                                        |                                                                                          |                                                                                    |  |
| Per la localizzazione dei pozzi e le relative fasce di rispetto vedi tavola PR1bis     |                                                                                          |                                                                                    |  |