


**ALLEGATO B**

all'avviso pubblico selezione (delibera G.C. n. 60 del 27.04.2017)

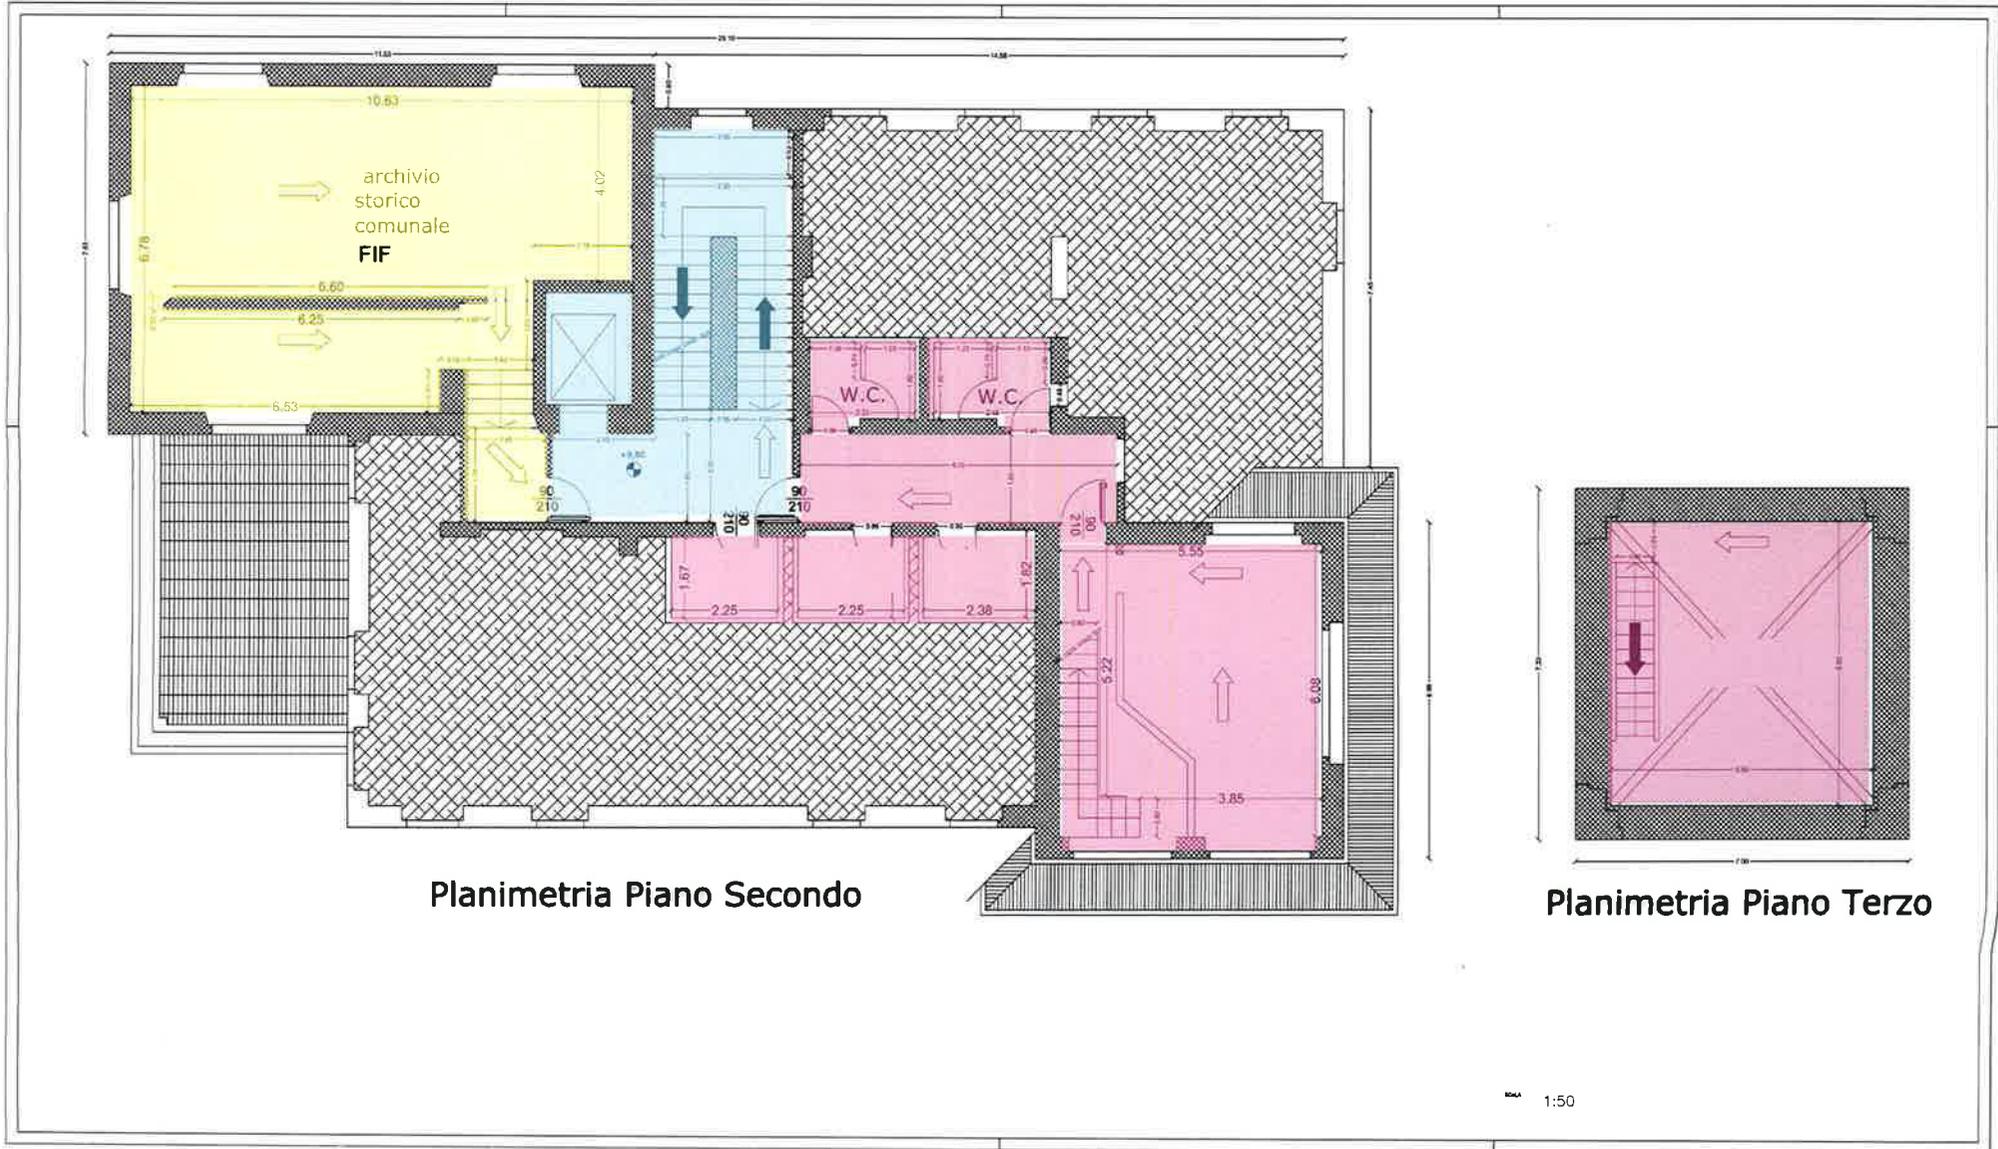

**Pianimetria Piano Secondo**

**Pianimetria Piano Terzo**

-  **USO PROMISCUO**
-  **USO ESCLUSIVO SCUOLA DI MUSICA**
-  **USO ESCLUSIVO COMUNE**