



Studio di Architettura
di Arch. F. De Francesco
Via Trento, 41 - 20136 Milano (Italy)
Tel. 02/456789 - Fax 02/456789

Progetto

CHIESA CRISTIANA EVANGELICA
"Assemblee di Dio in Italia"

Ubicazione

Castellanza - via Don Carlo Gnocchi

Intervento

OPERE PUBBLICHE
Formazione marciapiede e passi carrai

Opere

PLANIMETRIA - sezioni trasversali

Scala

1:50 - 1:20

Data

Luglio 2016

Autore

1

Progettista

1



Direttore Lavori

1

Ingegnere

1

PIANTA

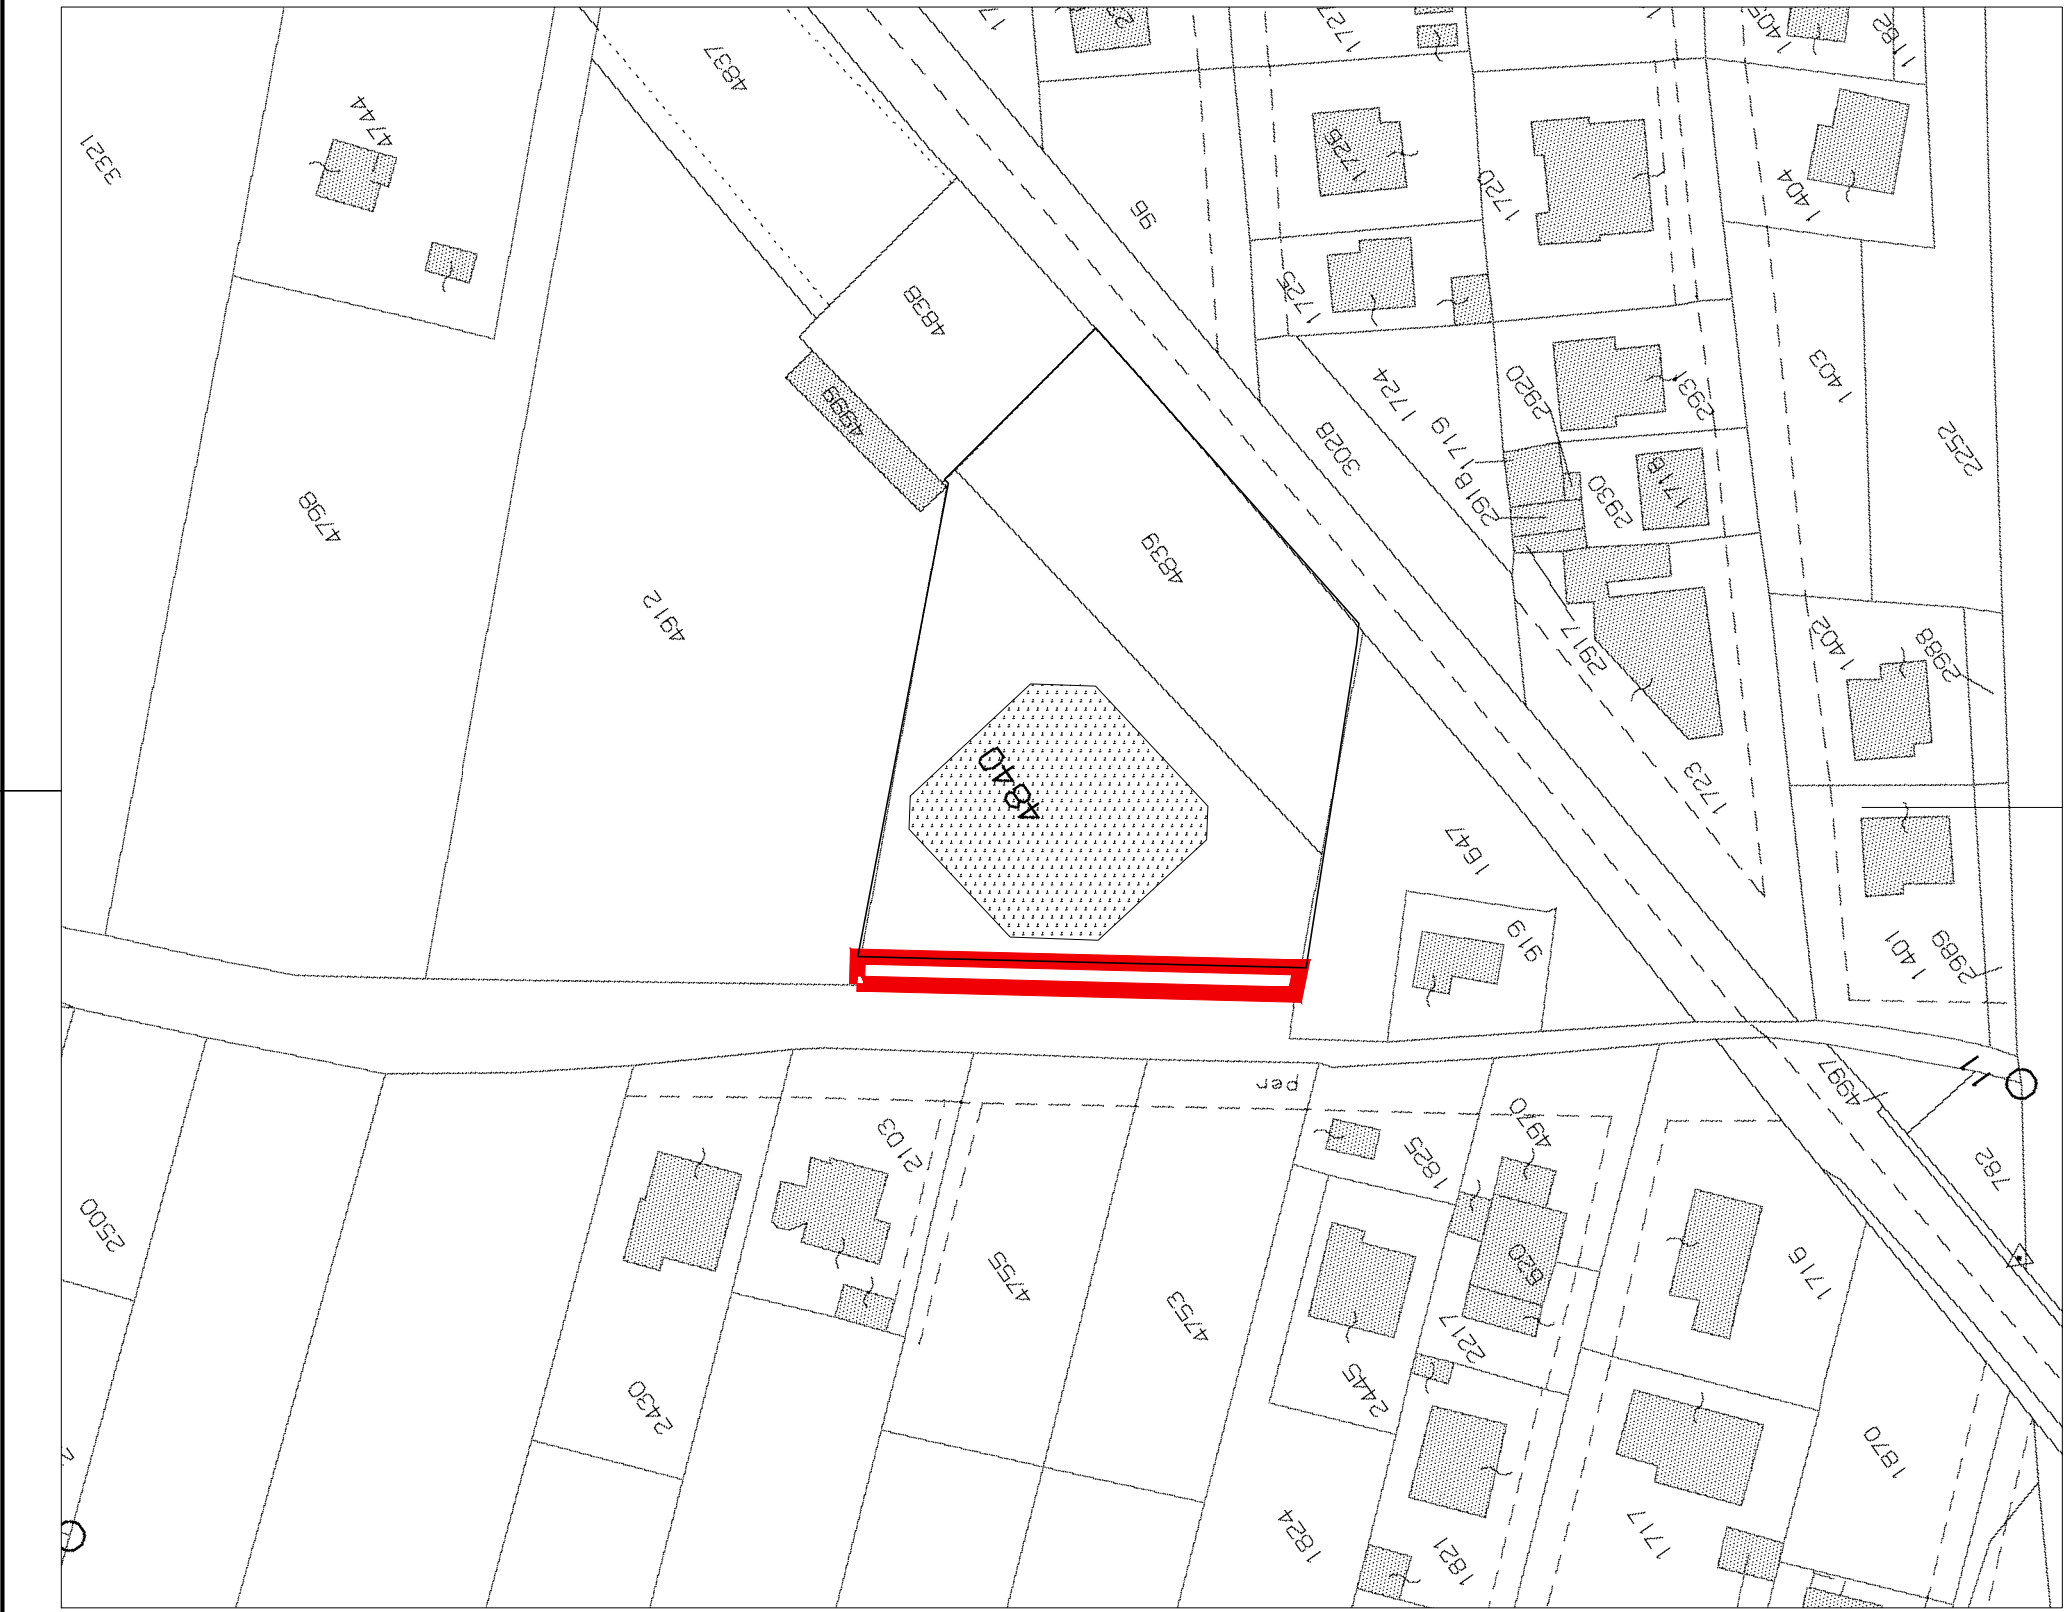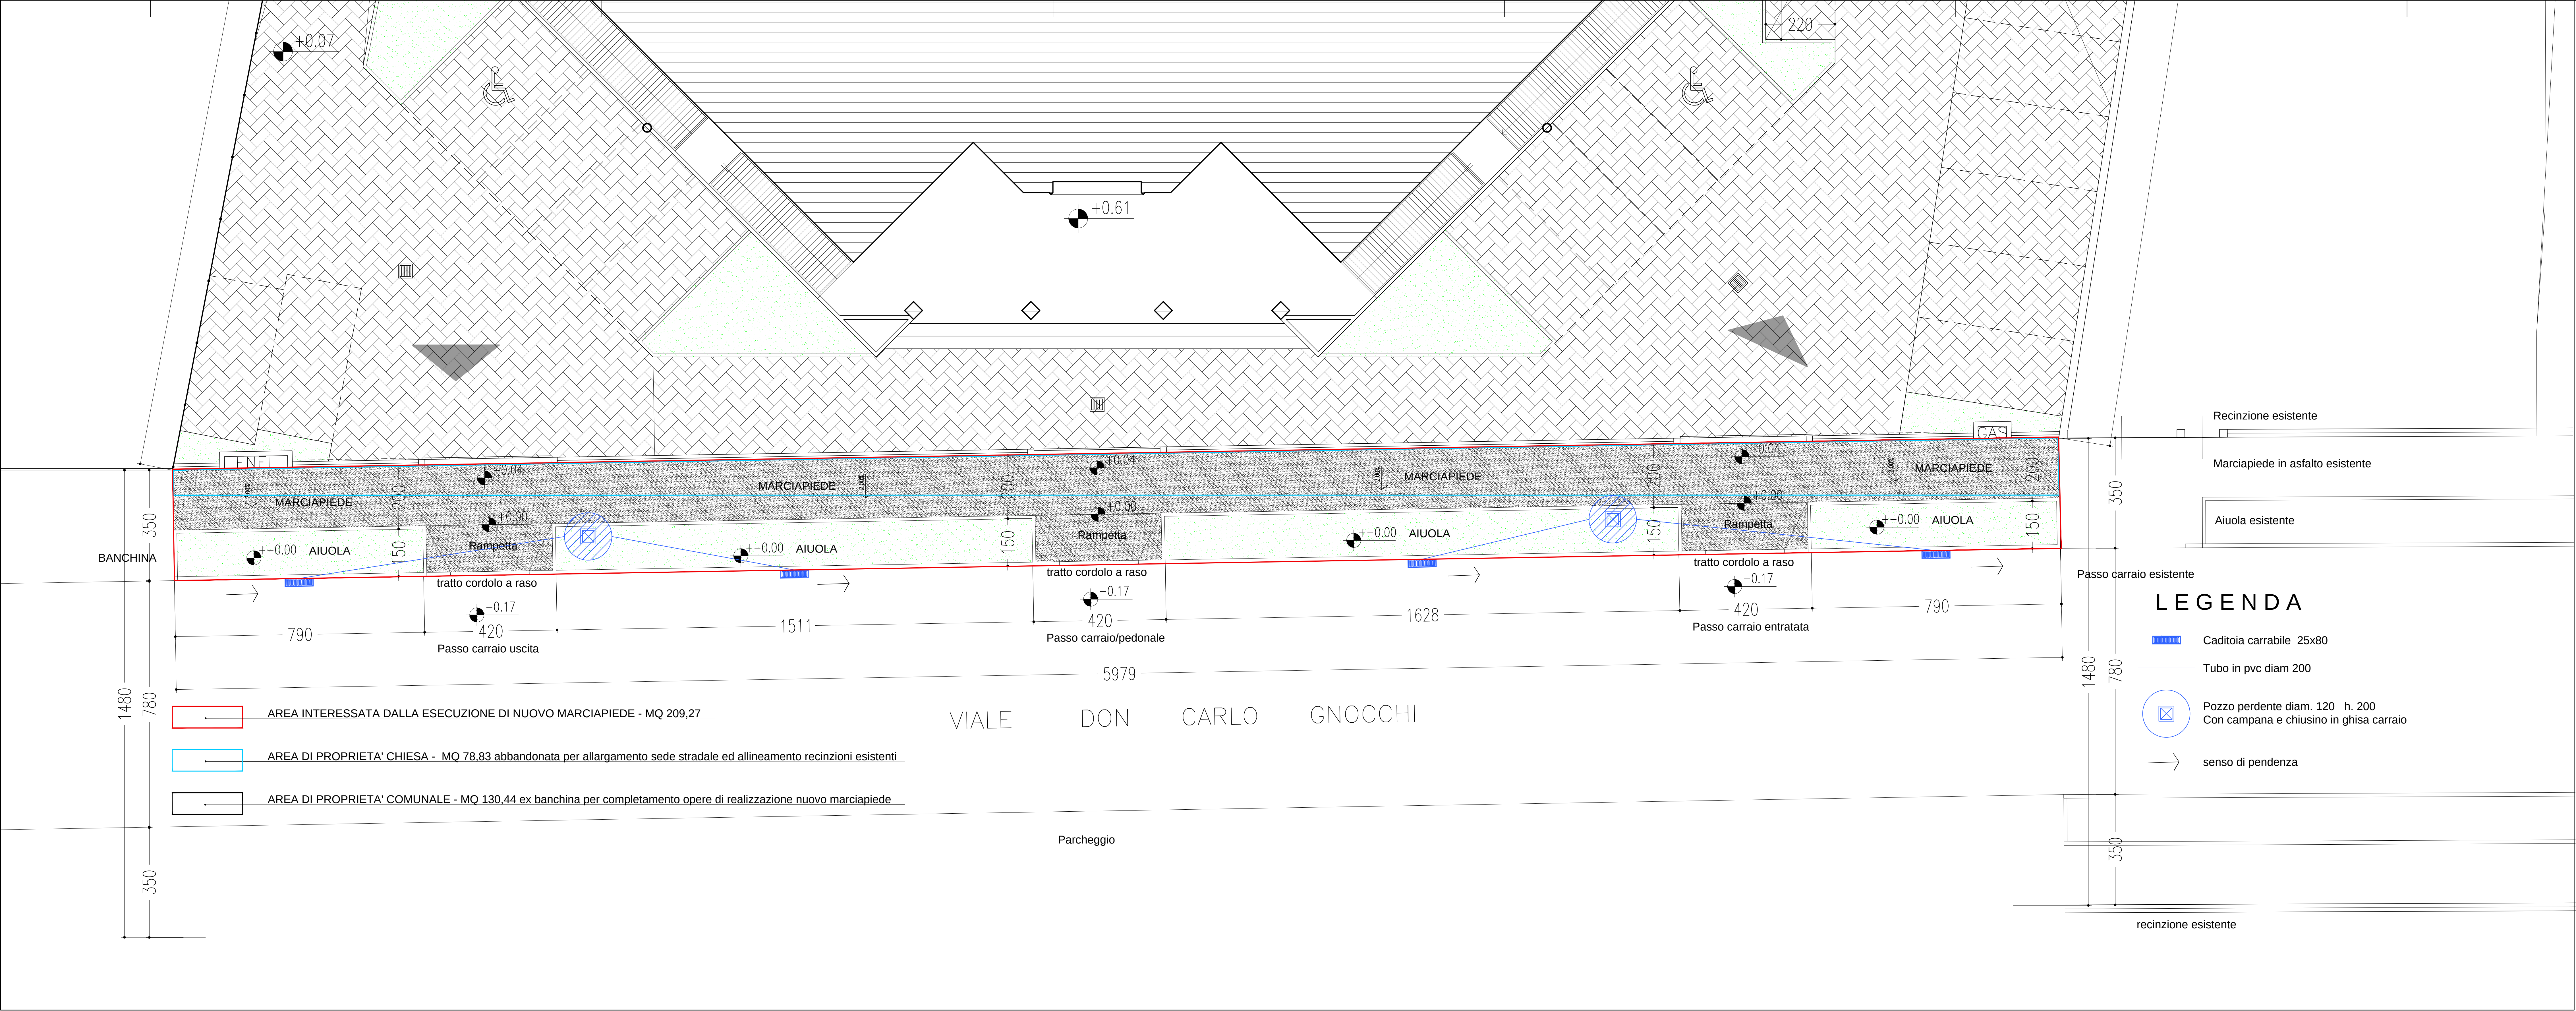

ESTRATTO DI MAPPA scala 1:1000
Comune di Desio, Fg. 23 Mapp. 44-45



ESTRATTO DI P.G.T. - Comune di CASTELLANZA scala 1:2000
Ambiti del tessuto consolidato - Attrezzature previste



VISTA AEREA SITUAZIONE ATTUALE BANCHINA STRADALE

