



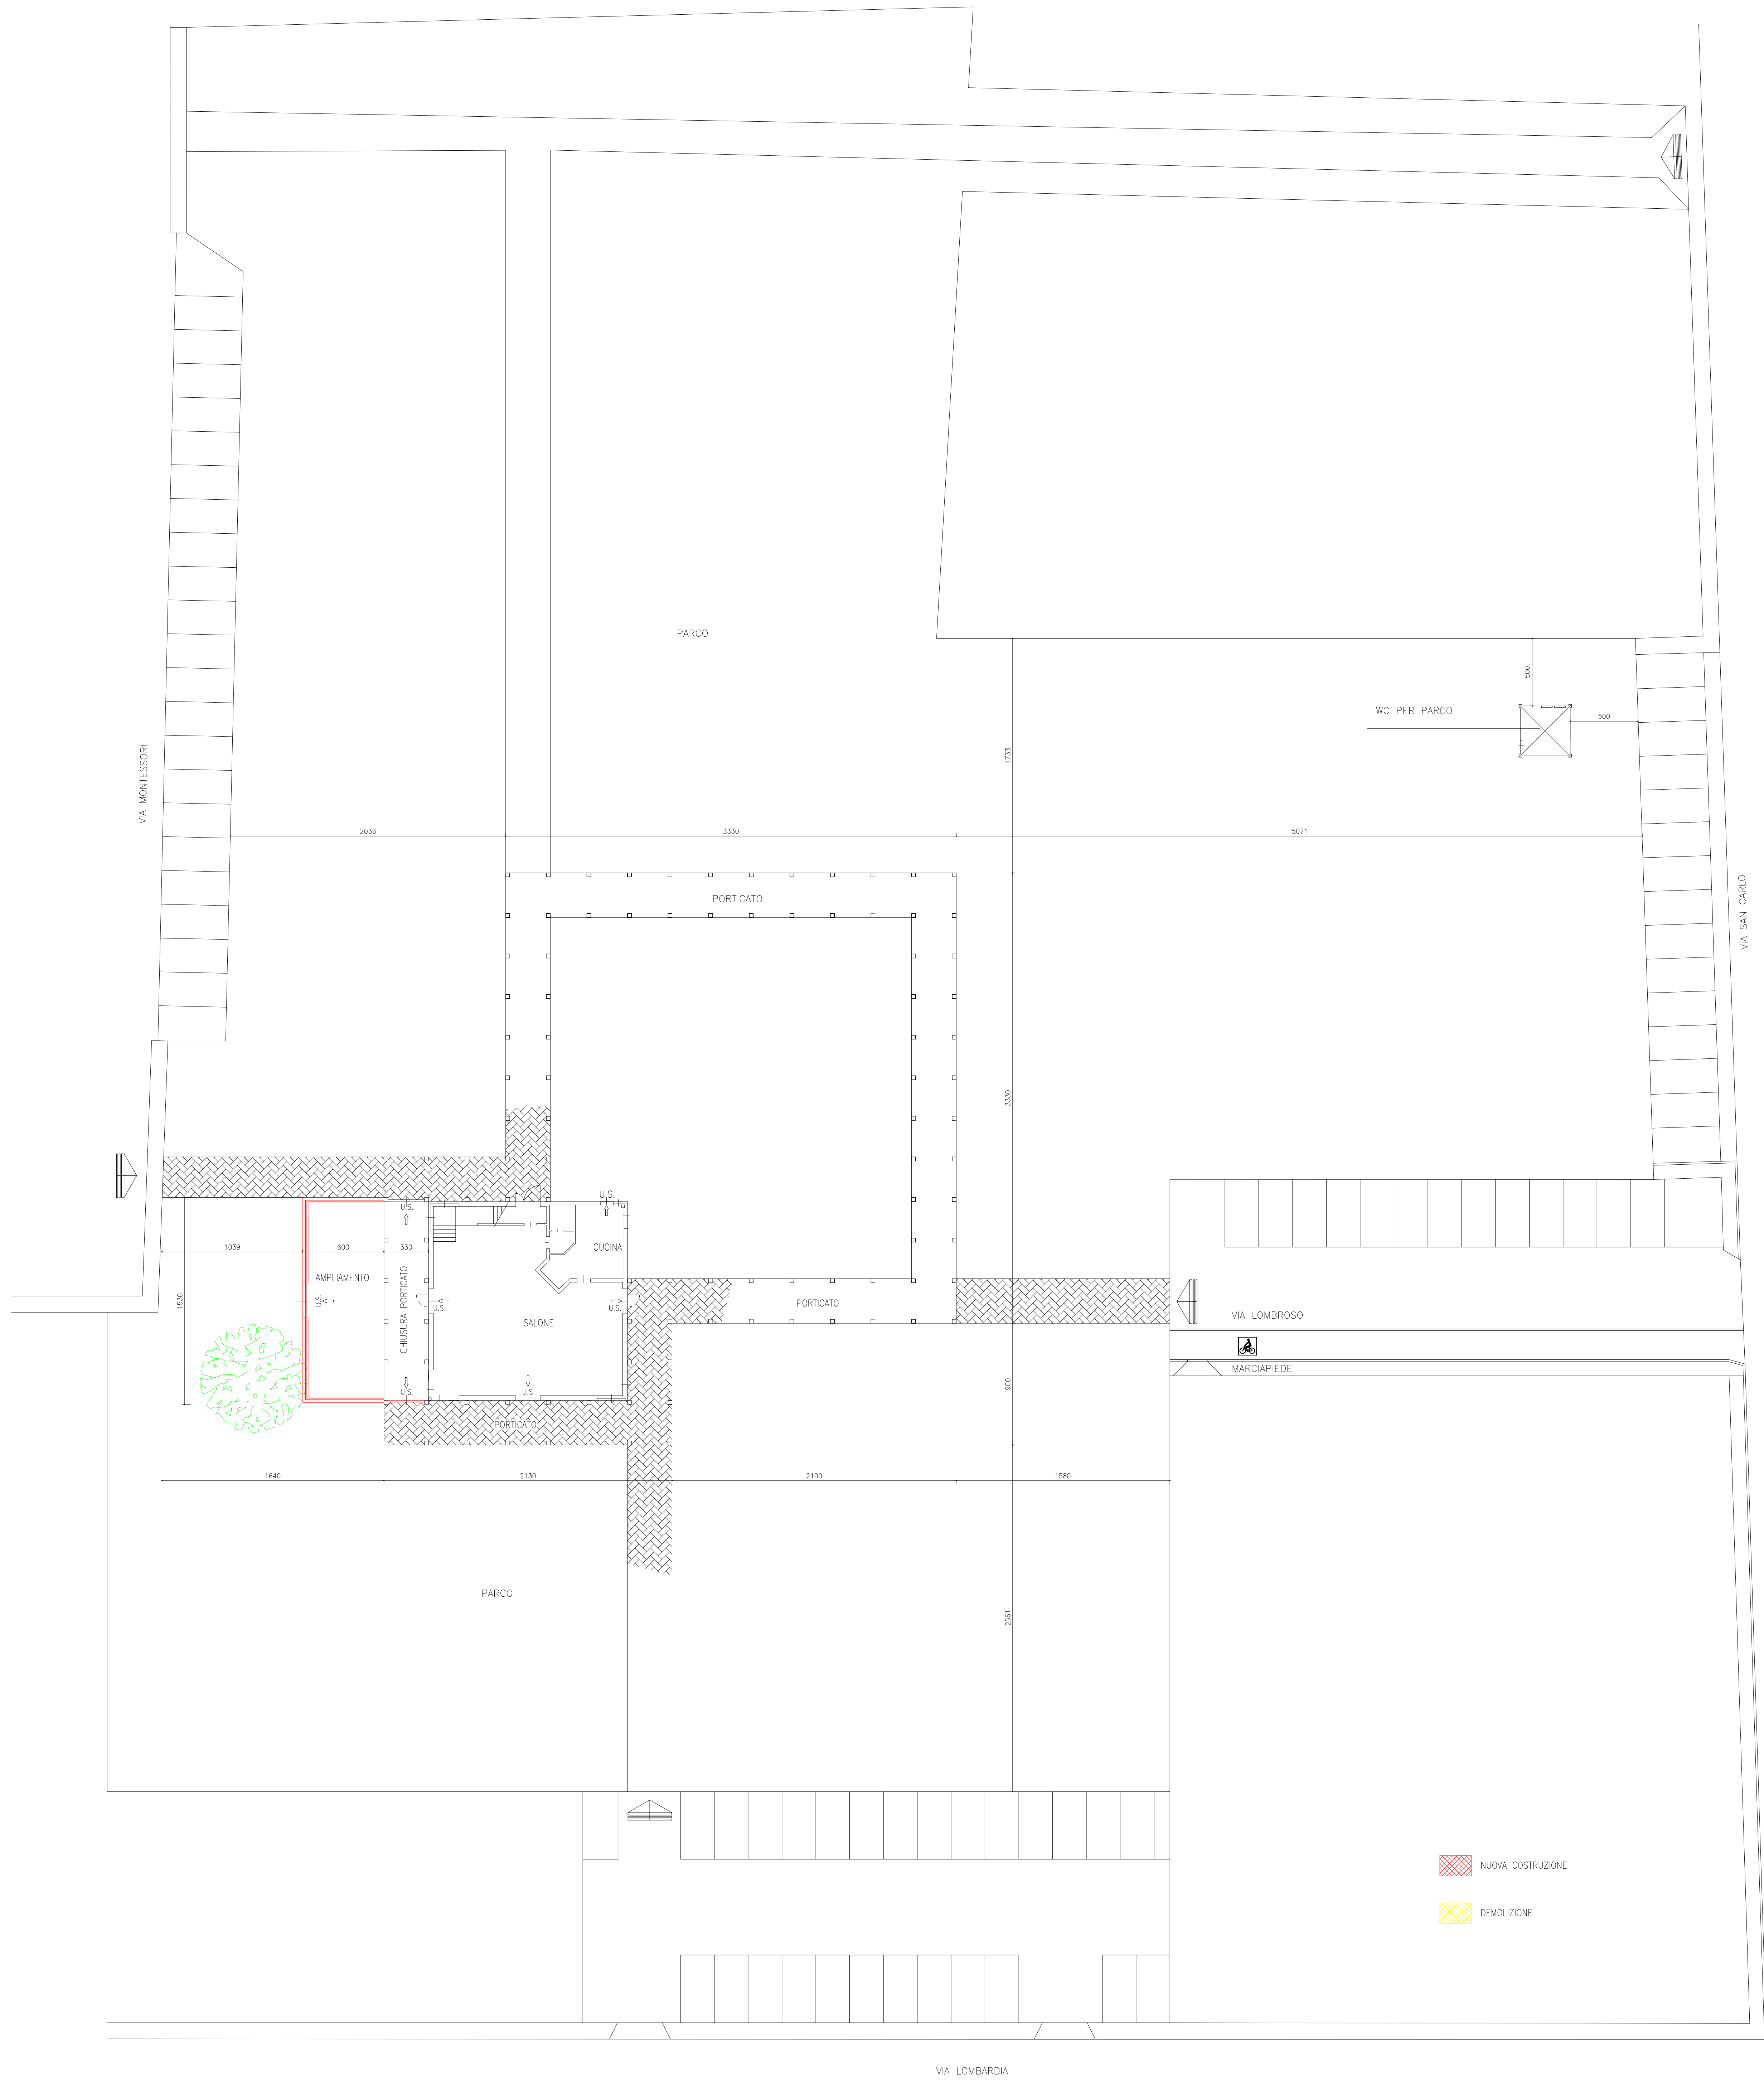

NUOVA COSTRUZIONE
DEMOLIZIONE

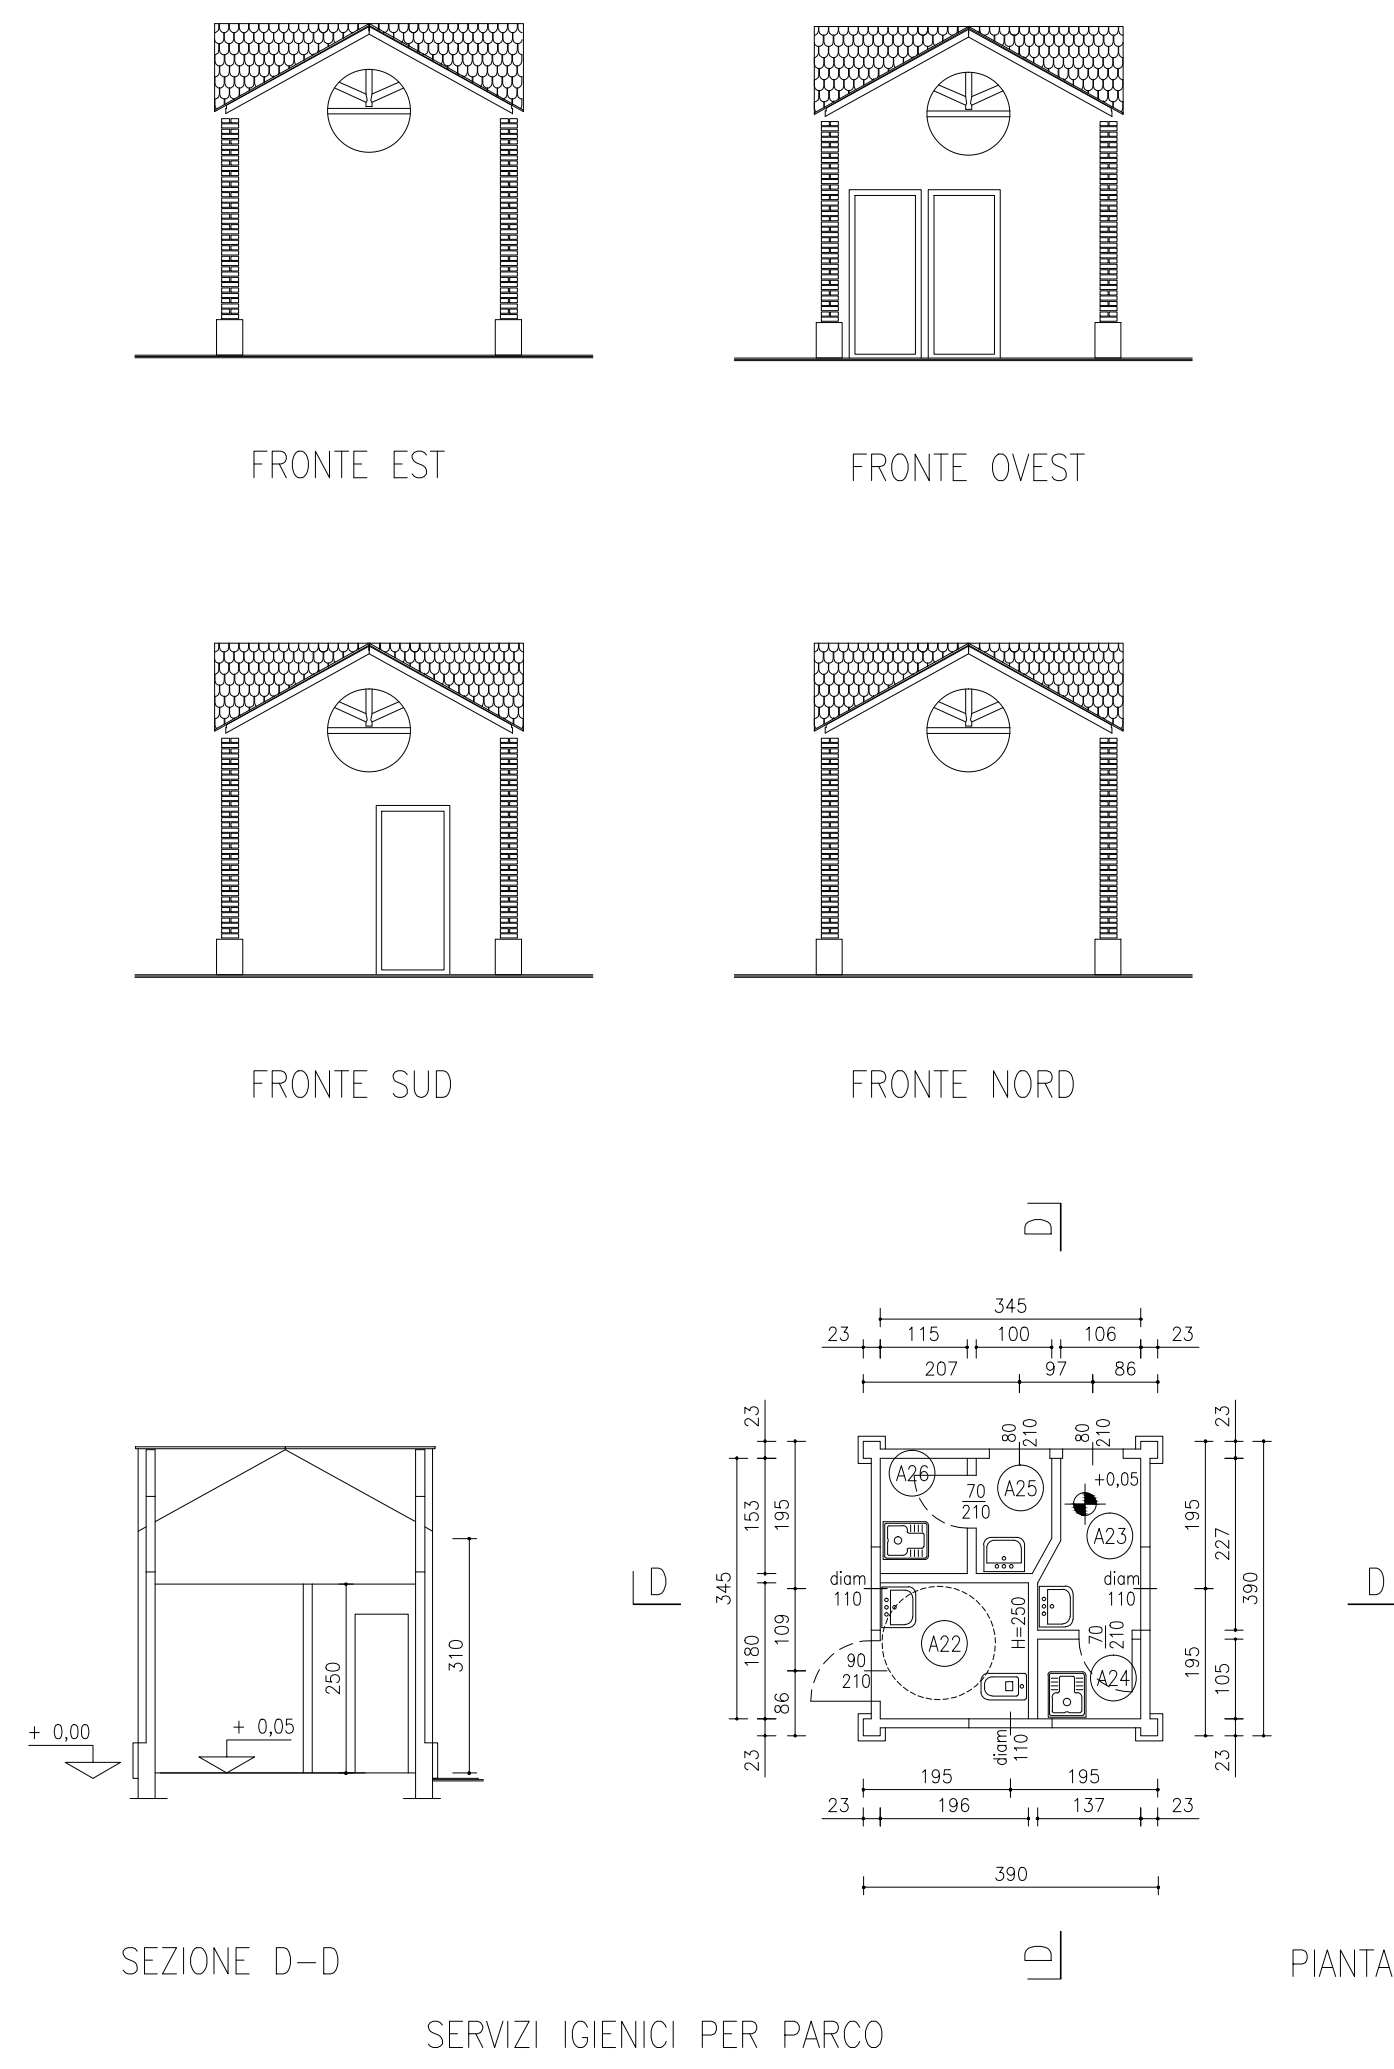

Allegato alla delibera G.C. n. 123 del 26.09.2017

CITTA' DI CASTELLANZA CORTE DEL CILIEGIO via San Carlo - FG. 07 - mappa 398 - ATTREZZATURA ESISTENTE	
"LA BANDA" Coop. Soc. a.r.l. onlus Via 02681900128 - R.E.A.277407 - REG. PROGETT200, Via Coop. Soc. n° 116 ALBO REGIONALE: Sez. A - Fig. 332 n° 664 - CAT. COOP. n° A144470 sez. Cooperative o mutualità prevalente di diritto SEDE SOCIALE: Buato Arancio - via Cadore n° 1 - tel. 0331.367489 - email: info@labandacoop.it	
PROGETTO DI AMPLIAMENTO PLANIMETRIA GENERALE - STATO DI FATTO 1:100	
IL CONVENZIONANTE	
IL PROGETTISTA DO.LL.	SETTEMBRE 2016
TAVOLA 1	