



SEZIONE TIPICA ROTATORIA 1/25

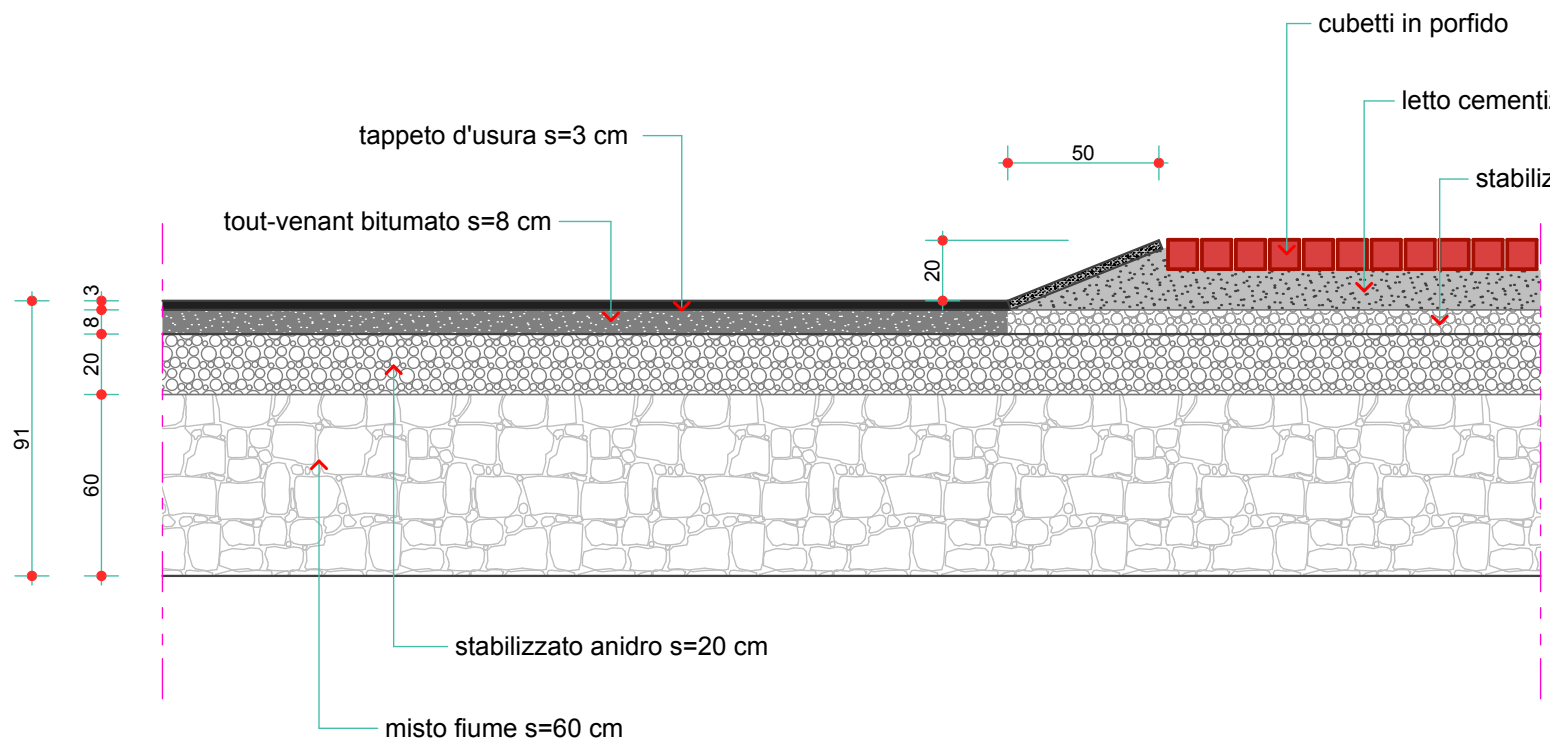


PROFILO STRADA-ROTATORIA
sezione S-01 scala 1/100

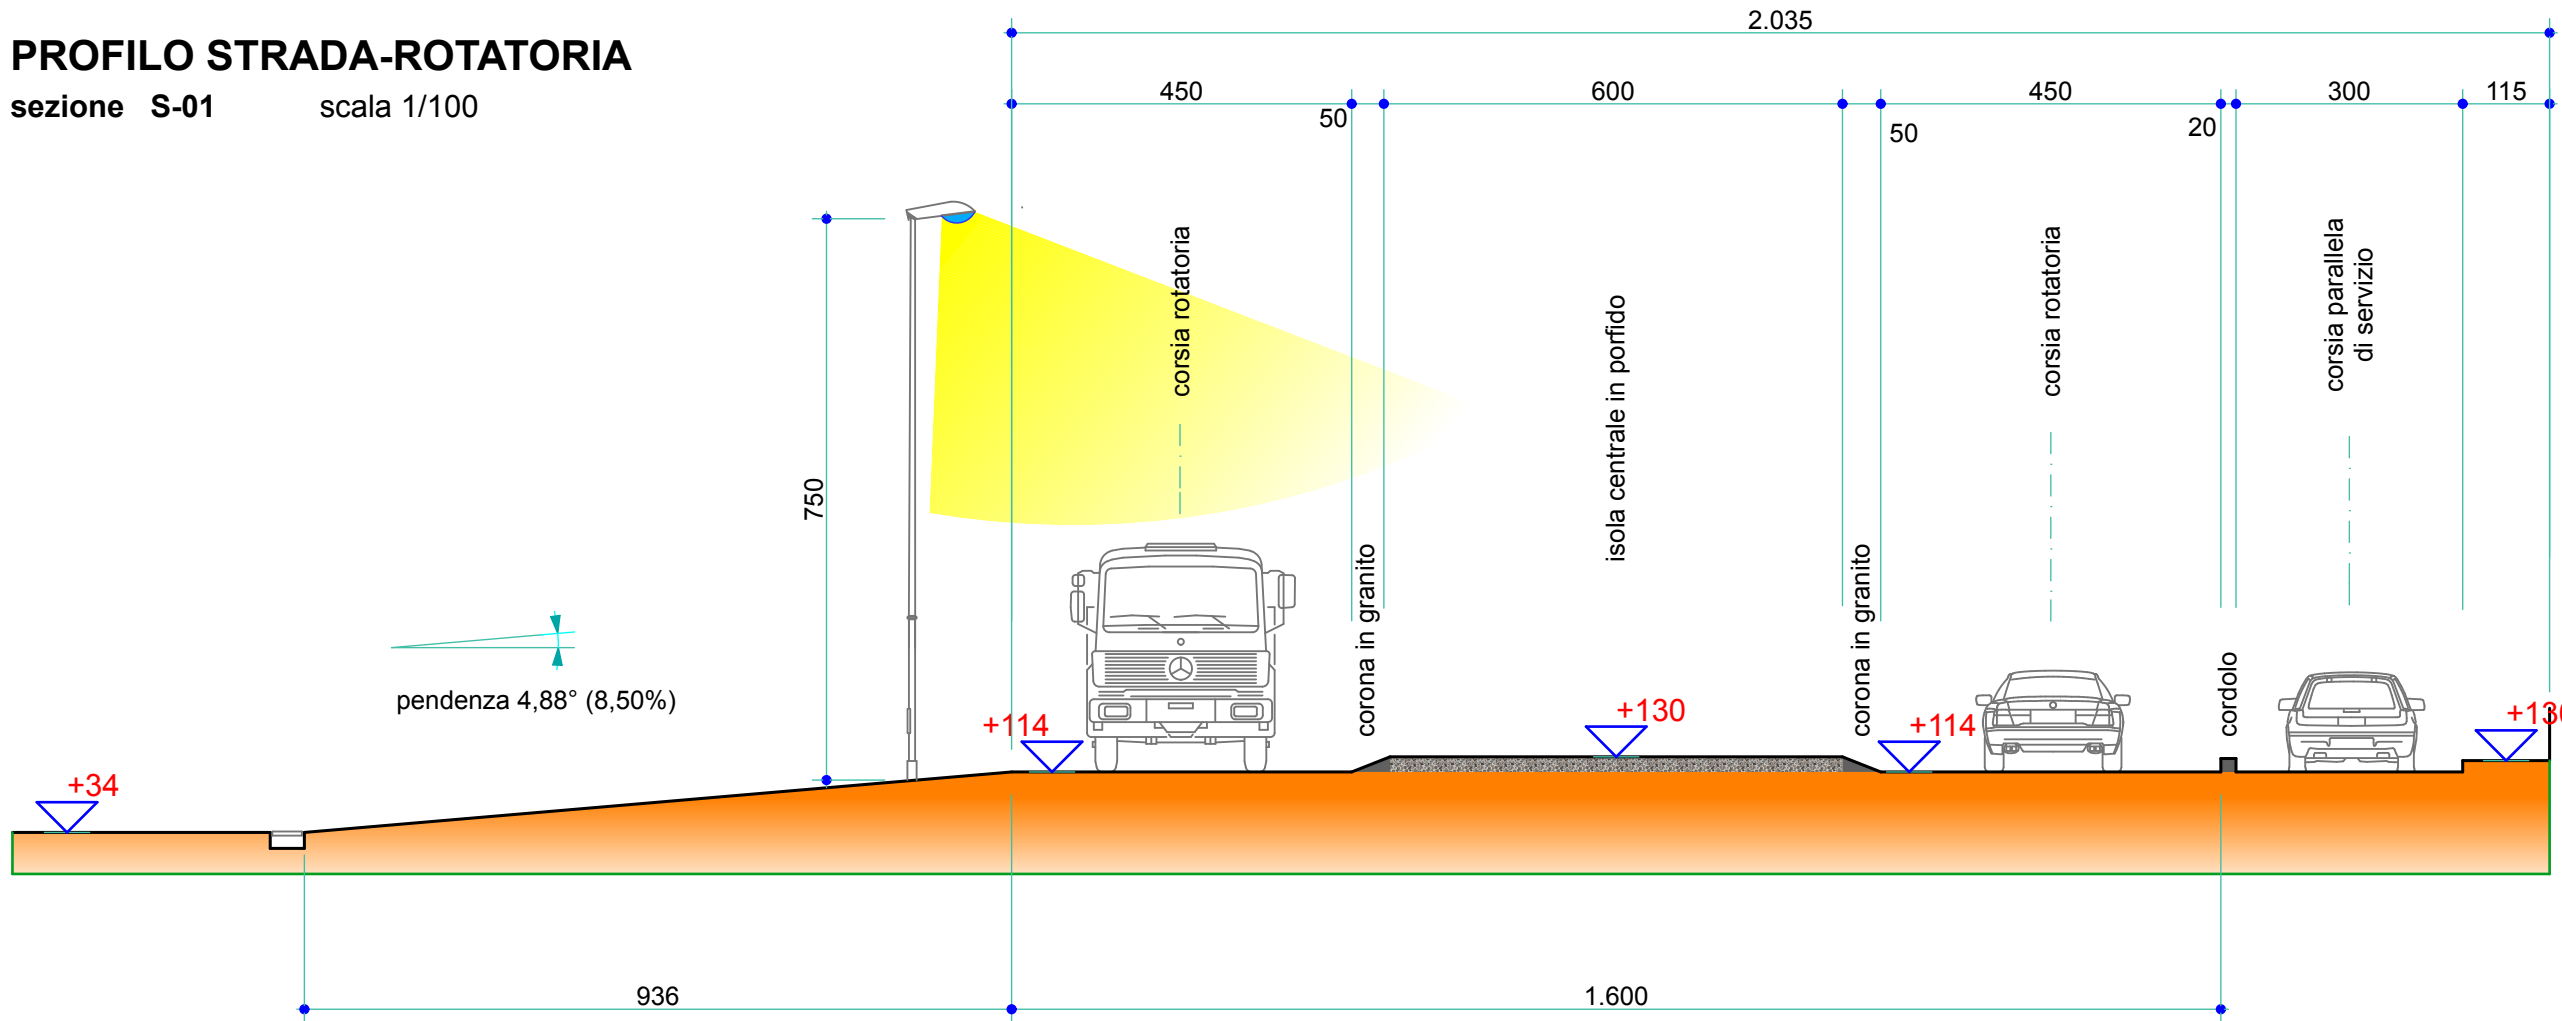


PIANTA ROTATORIA
sovrapposizione demolizioni/ricostruzioni 1/150

- demolizioni
- nuove costruzioni
- linea di confine proprietà attuale
- marciapiedi attuali
- strade attuali

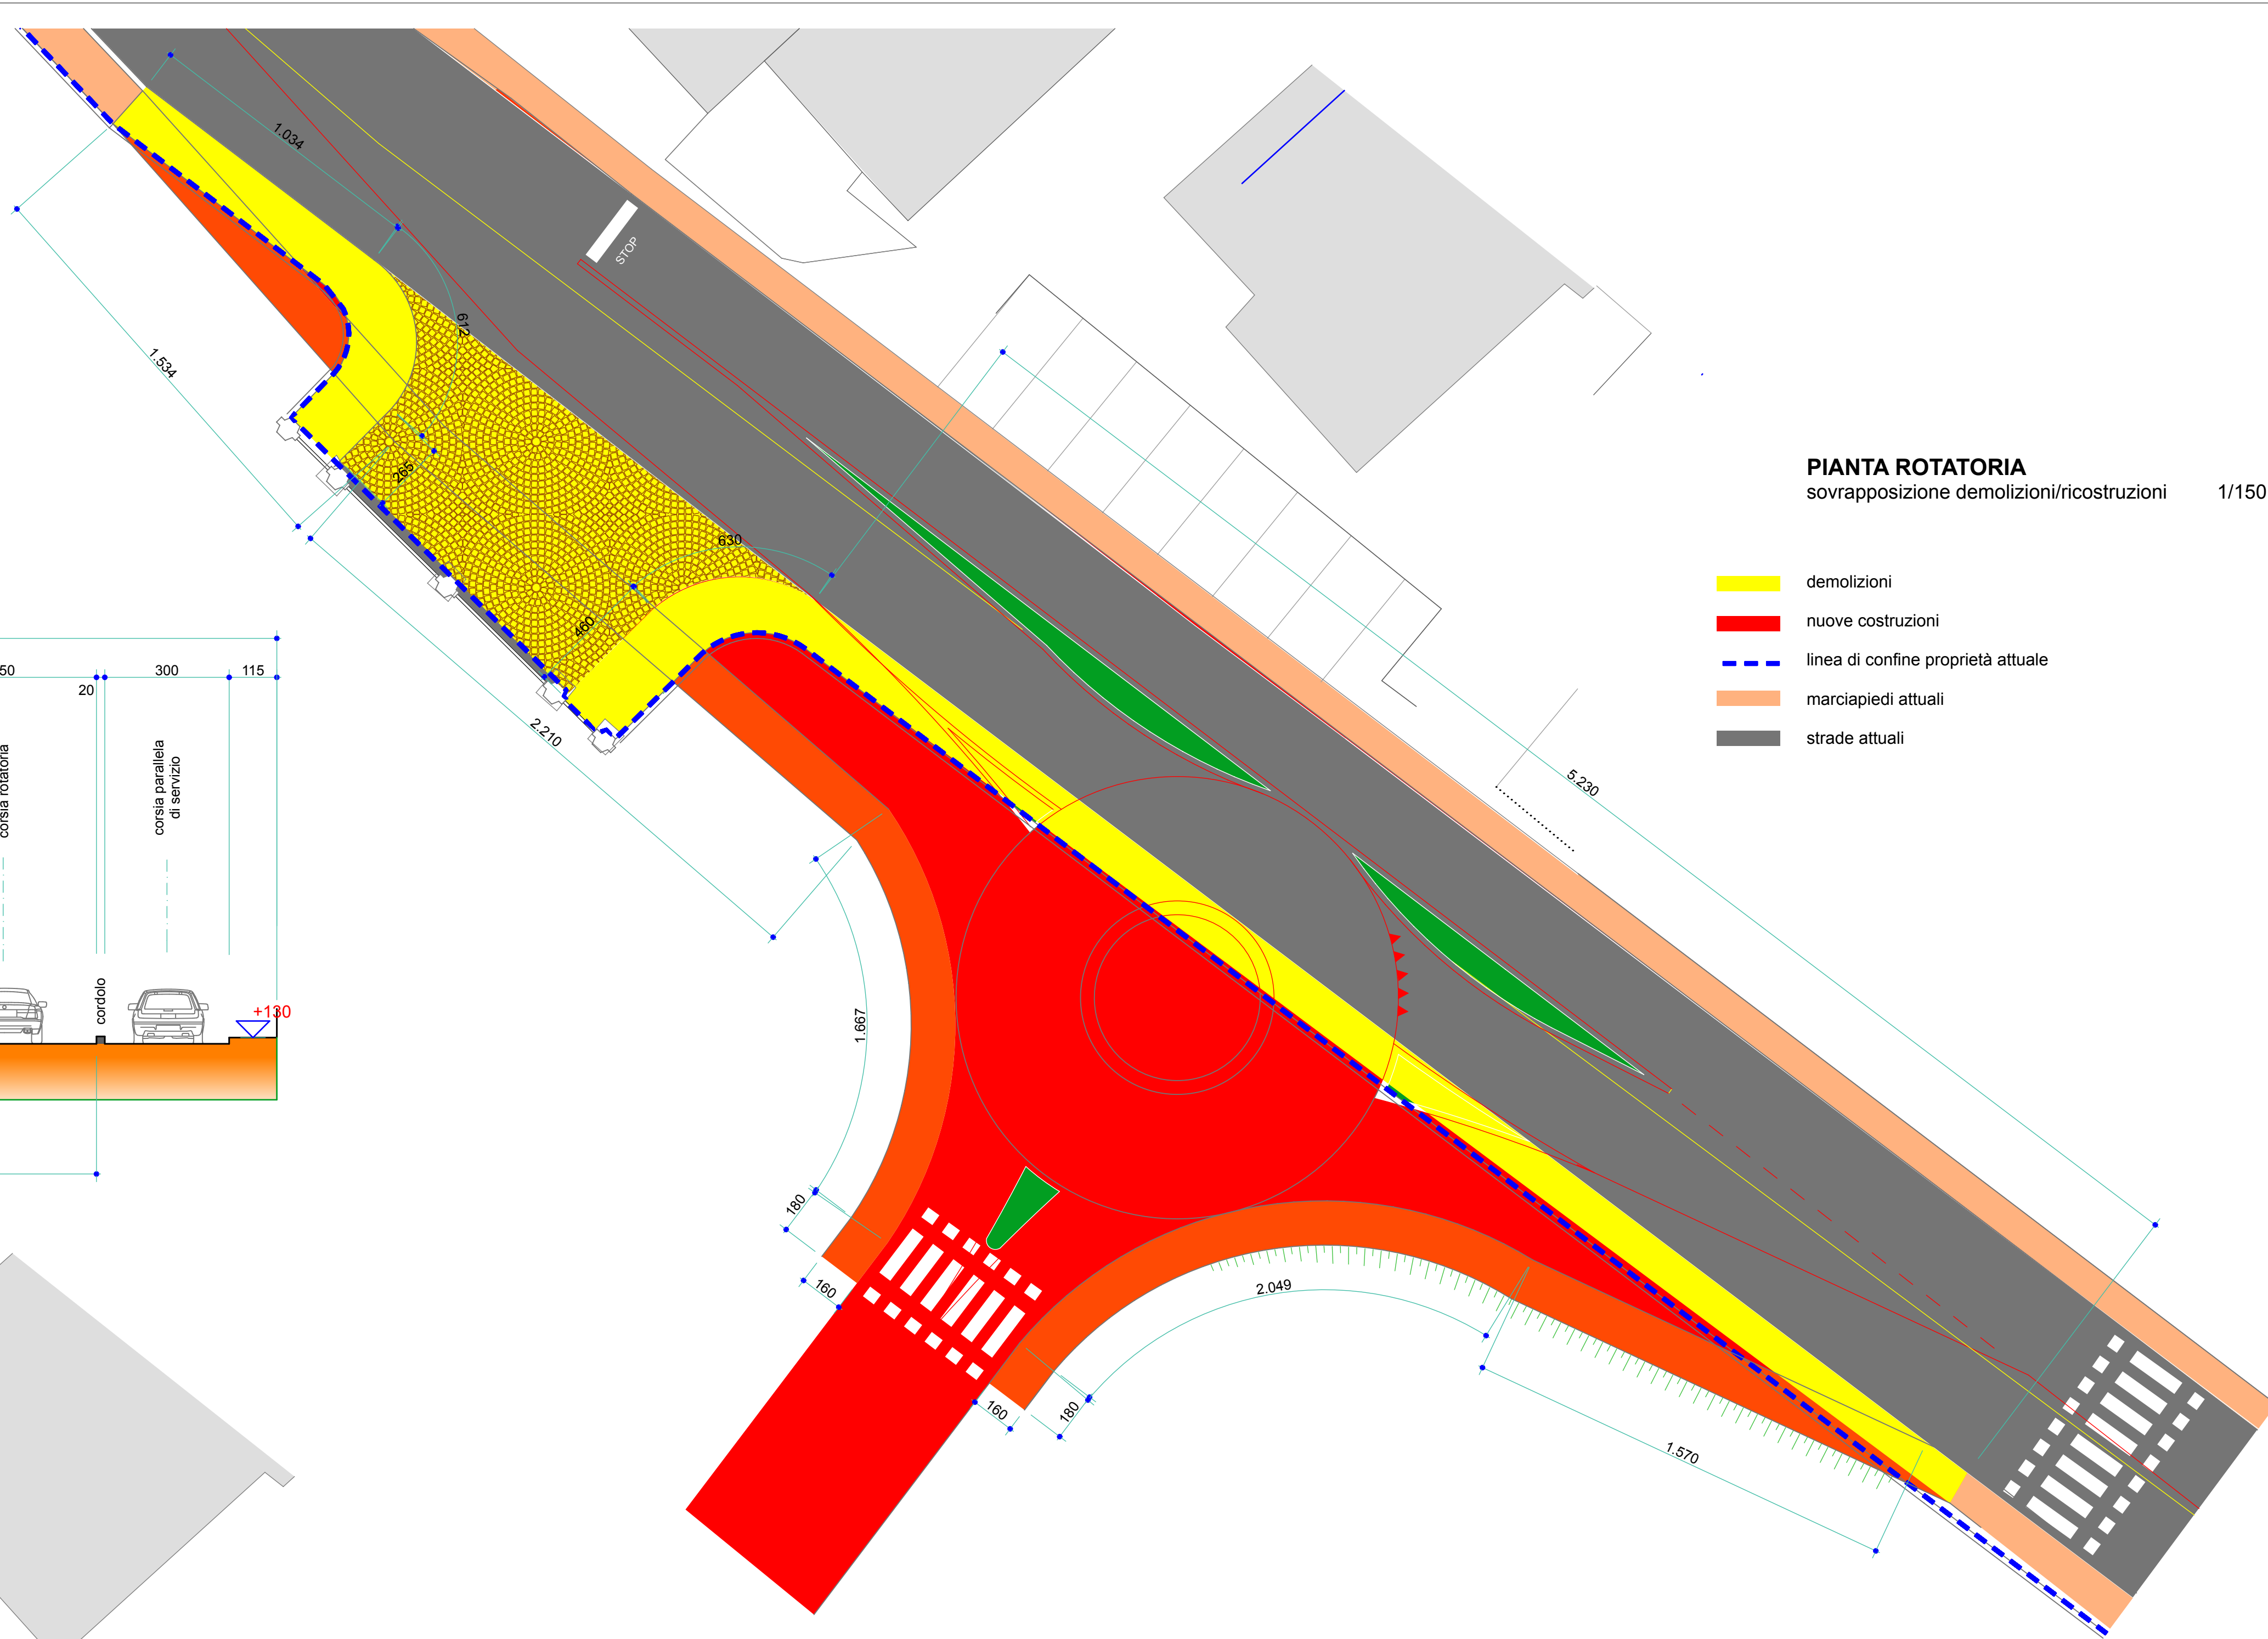

PIANTA ROTATORIA
soluzione di progetto 1/150

- sedimi veicolari asfaltati
- marciapiedi
- aree verdi
- P.I. punti illuminazione
- C.n. caditoie stradali

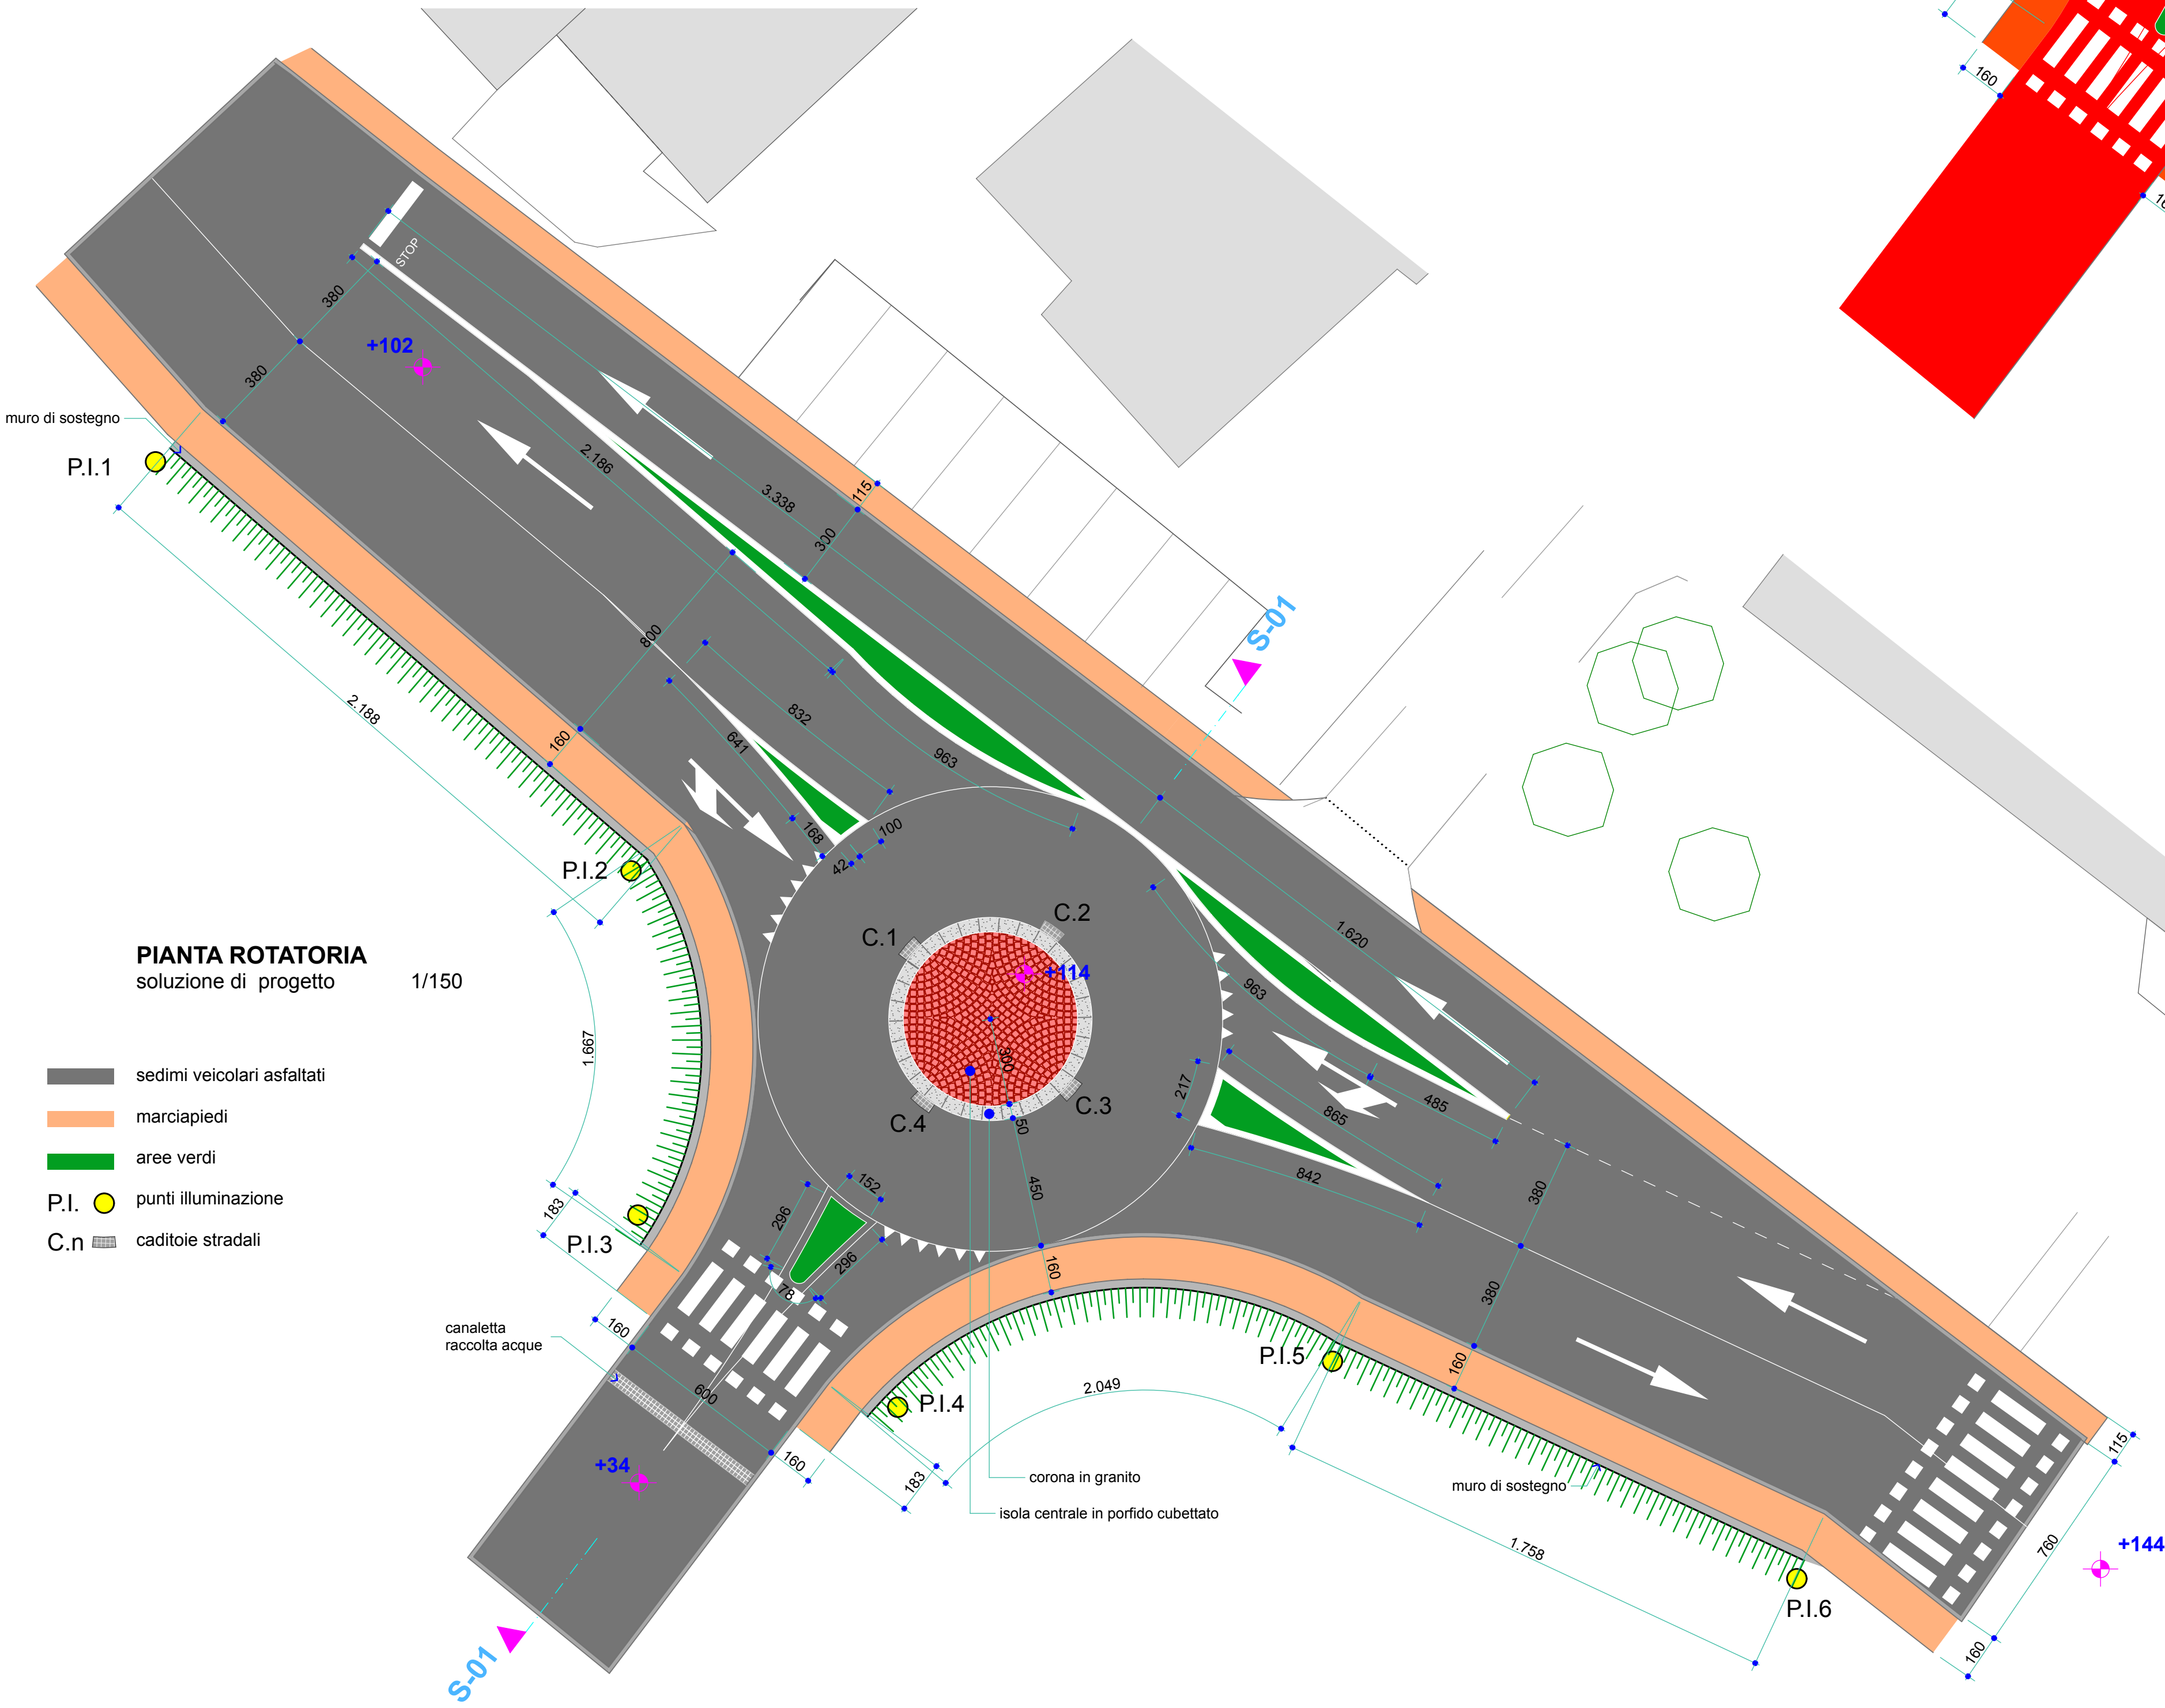

CITTA' di CASTELLANZA

Provincia di Varese

Regione Lombardia

s.p.a. I.T.C. CANTONI
stabilimento Pepsos

Piano Attuativo



Tavola n. 9

oggetto: rotatoria
pianta di progetto, sovrapposizione
profilo altimetrico
sezione tipica

1/150
1/100
1/25

progettazione

Gian Mario COMAZZI ingegnere
c.so Garibaldi, 195 - Gattinara 13045 tel./fax.: 0163 826228 e.mail: info@comazzi.it