


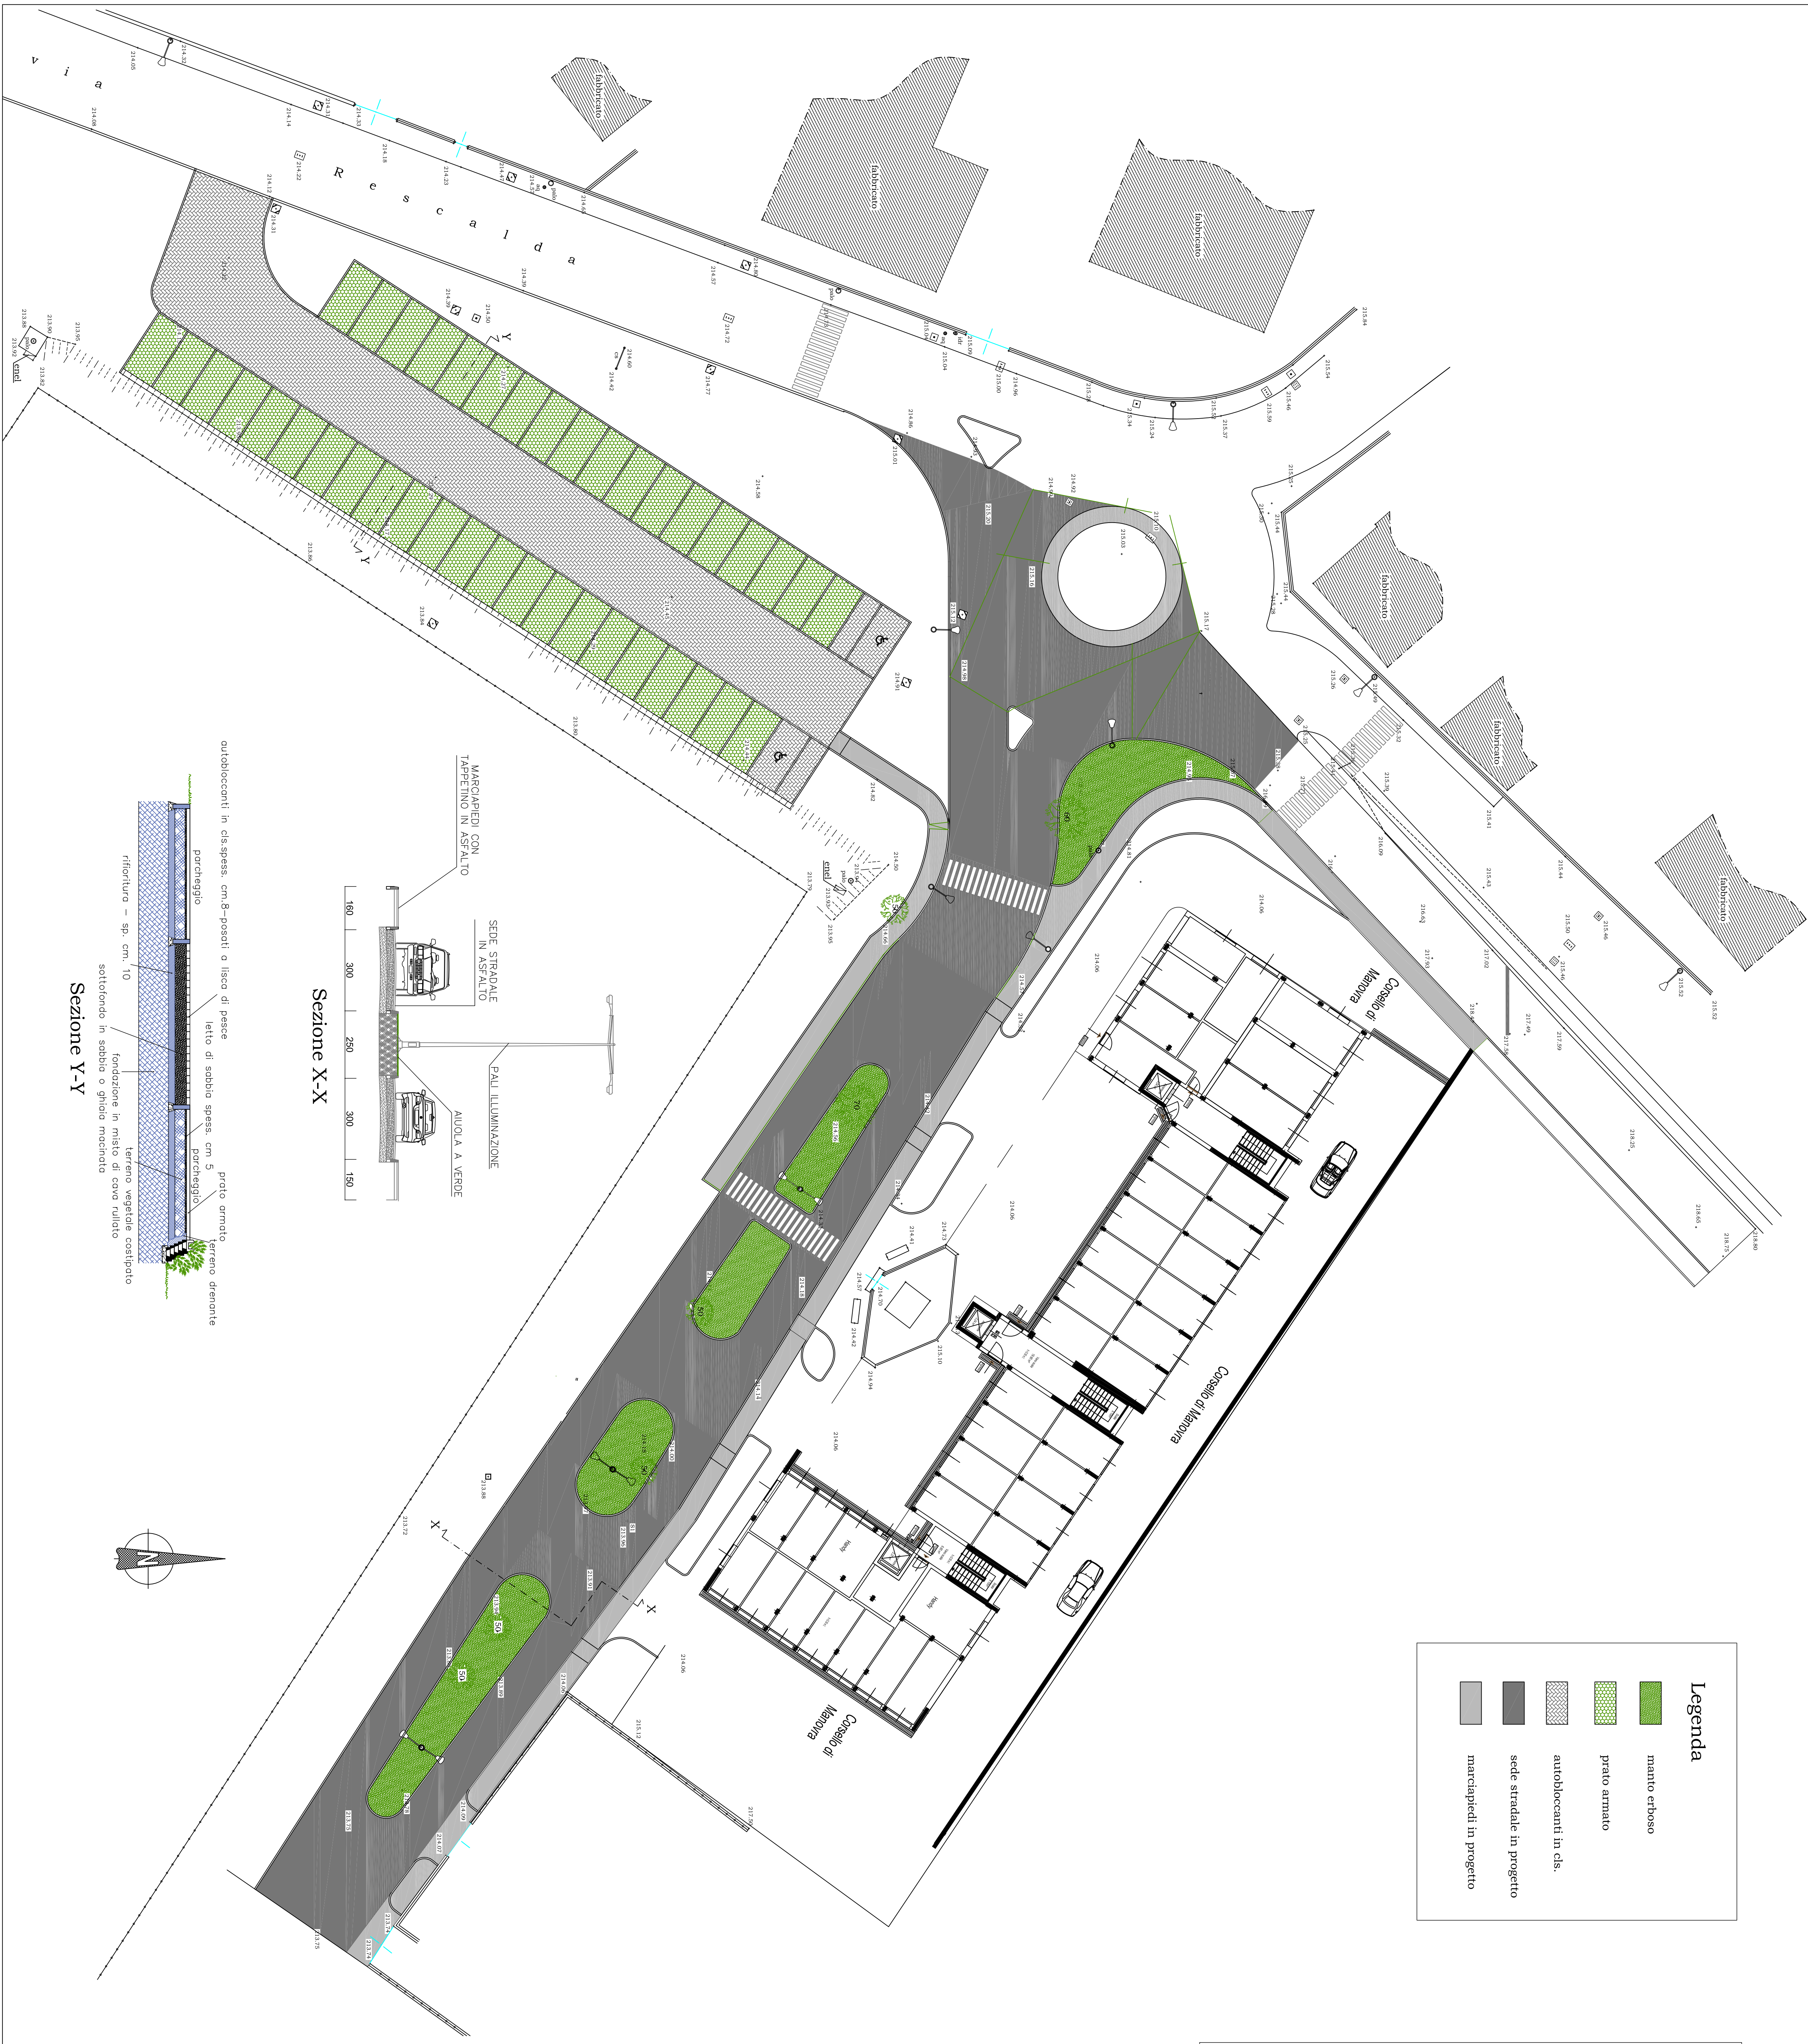

**RIQUALIFICAZIONE
CENTRO SPORTIVO "LA MADONNINA"
MEDIANTE REALIZZAZIONE
NUOVO CAMPO IN ERBA SINTETICA**

Comittente :
**Comune di
CASTELLANZA (VA)**

Oggetto :
Soluzione aree confinanti

Data : 24.03.2014
Scala : 1:200

Progettista :
VANOLINI, ROBERTO
Via Santoro di Santarossa, 6 - 28100 Novara (NO)
Tel. 0321/398933 - Fax 0321/631735

Tavola:
N